


国道377号道路維持修繕工事(五名工区)平面図 (津田川島線重用区間)

S=1:1000

位置: 東かがわ市五名

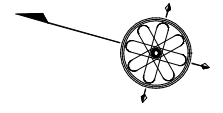

区間	区間	区間
NO.0	12095.722	6911.454
NO.1-1.00	12095.874	6912.117
KA-2-1	12095.208	6912.205
NO.1	12094.290	6912.543
NO.2	12093.864	6912.511
KE-2-1	12094.864	6912.205
NO.3	12094.243	6912.803
KE-2-2	12094.138	6912.811
NO.4	12093.849	6912.803
KA-2-2	12092.709	6912.543
NO.5	12093.708	6912.511
NO.6	12092.492	6912.873
KA-2-3	12092.781	6912.205
NO.7	12092.215	6912.205
NO.8	12092.708	6912.588
KE-2-3	12092.476	6912.205
NO.8-1.00	12092.700	6912.811
NO.9	12092.892	6912.204
KE-2-4	12092.192	6912.205
NO.10	12092.843	6912.811
KA-2-4	12094.191	6912.455
KA-2-1	12094.188	6912.455
NO.11	12091.894	6912.811
NO.12	12091.281	6912.178
KE-4-1	12091.205	6912.205
KE-4-2	12091.200	6912.121
NO.13	12091.205	6912.205
NO.14	12091.454	6912.205
NO.14-1.00	12091.209	6912.240
KA-2-5	12091.209	6912.240
NO.15	12091.209	6912.172
NO.16	12091.444	6912.625
T-2	12091.772	6912.689
TP-3	12091.518	6912.228
TP-4	12091.642	6912.702


延長L=149m

変更前最大幅員W=22.1m
変更後最大幅員W=22.6m

変更後最小幅員W=12.9m

変更前最小幅員W=10.2m

至: 東かがわ市五名1344-1地先

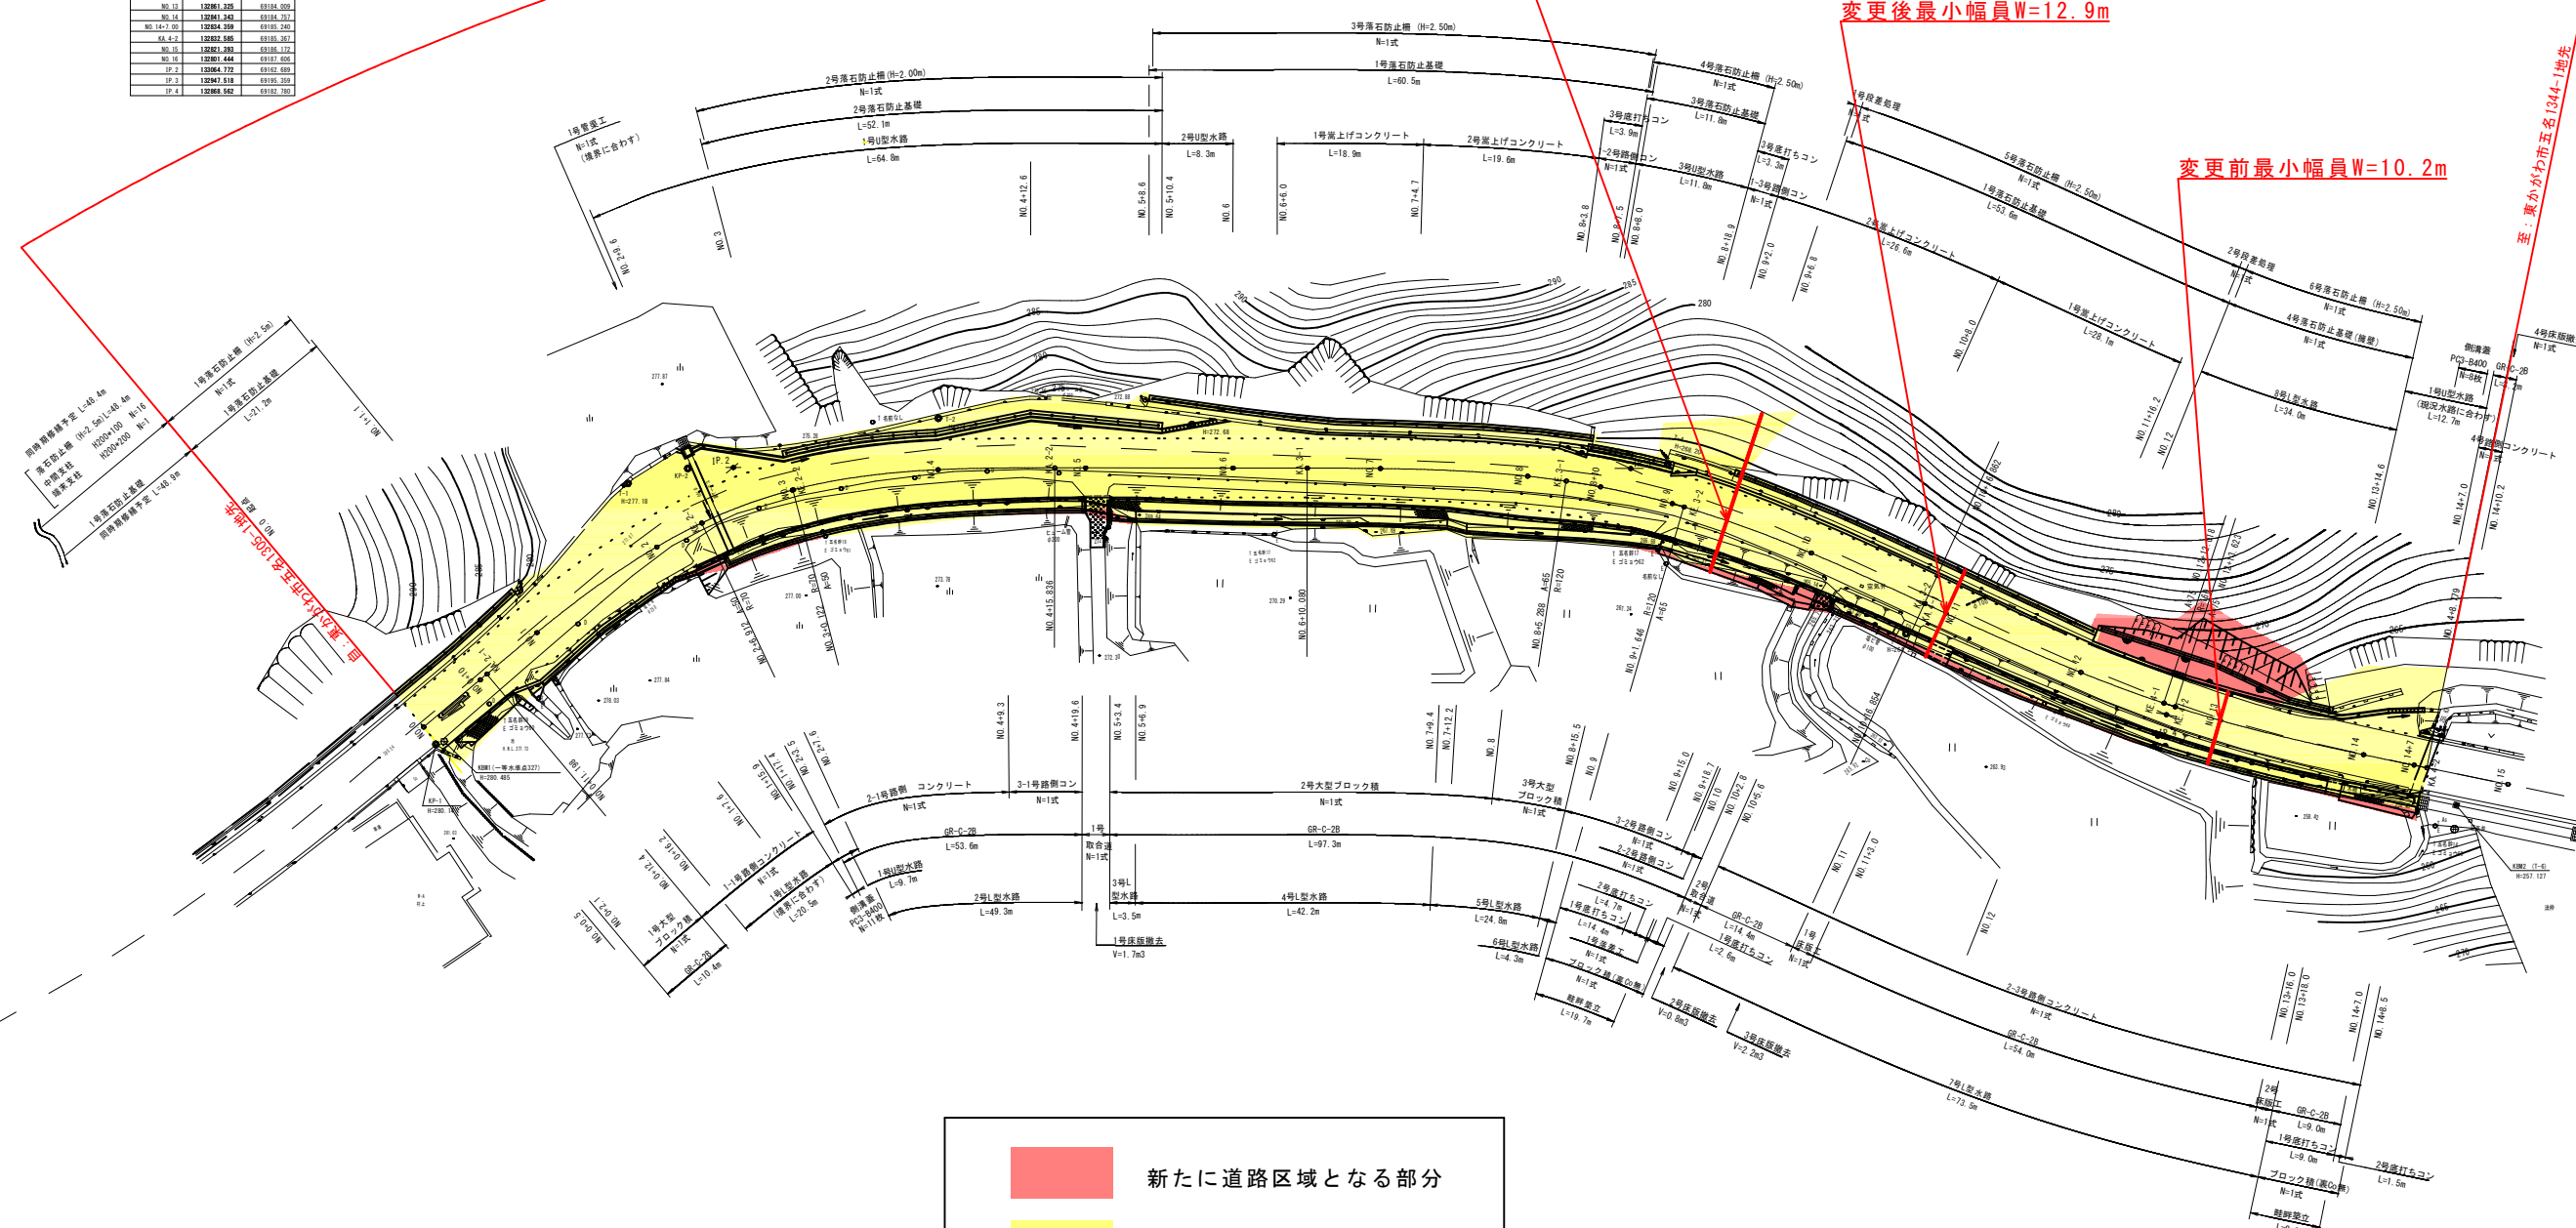

新たに道路区域となる部分

既に道路区域となる部分

区間	区間	区間
KA-1	12093.488	6911.481
KA-2	12092.680	6912.803
T-1	12092.640	6912.702
T-2	12091.719	6912.625
T-3	12092.434	6912.588
T-4	12091.818	6912.205
T-5	12091.504	6912.811
T-6	12091.280	6912.811

区間	区間	区間	
2	1	IP-2	
LA	49-02-41	CL	13.210
L	35.714	IC	43.504
ΔR	0.757	Δ	25.785
ΔM	11.815	A	50
X	35.463		

区間	区間	区間	
3	1	IP-3	
LA	24-37-17	CL	16.358
L	35.208	IC	43.873
ΔR	0.430	Δ	26.281
ΔM	11.292	A	65
X	35.151		

区間	区間	区間	
4	1	IP-4	
LA	13-09-51	CL	1.685
L	35.156	IC	38.910
ΔR	0.322	Δ	18.499
ΔM	11.511	A	75
X	35.114		

(津田川島線重用区間)

年度	
路線名	国道377号
工事名	道路維持修繕工事(五名工区)
位置	東かがわ市五名
図面名	平面図
縮尺	S=1:1000
図面番号	1 / 28
年月日	
会社名	
事業者名	香川県長尾土木事務所