


平面図 S=1/500

凡例

- ・ 供用開始区間 赤色
- ・ 既供用開始区間 黄色
- ・ 未供用区間 赤色斜線
- ・ その他 黄色斜線

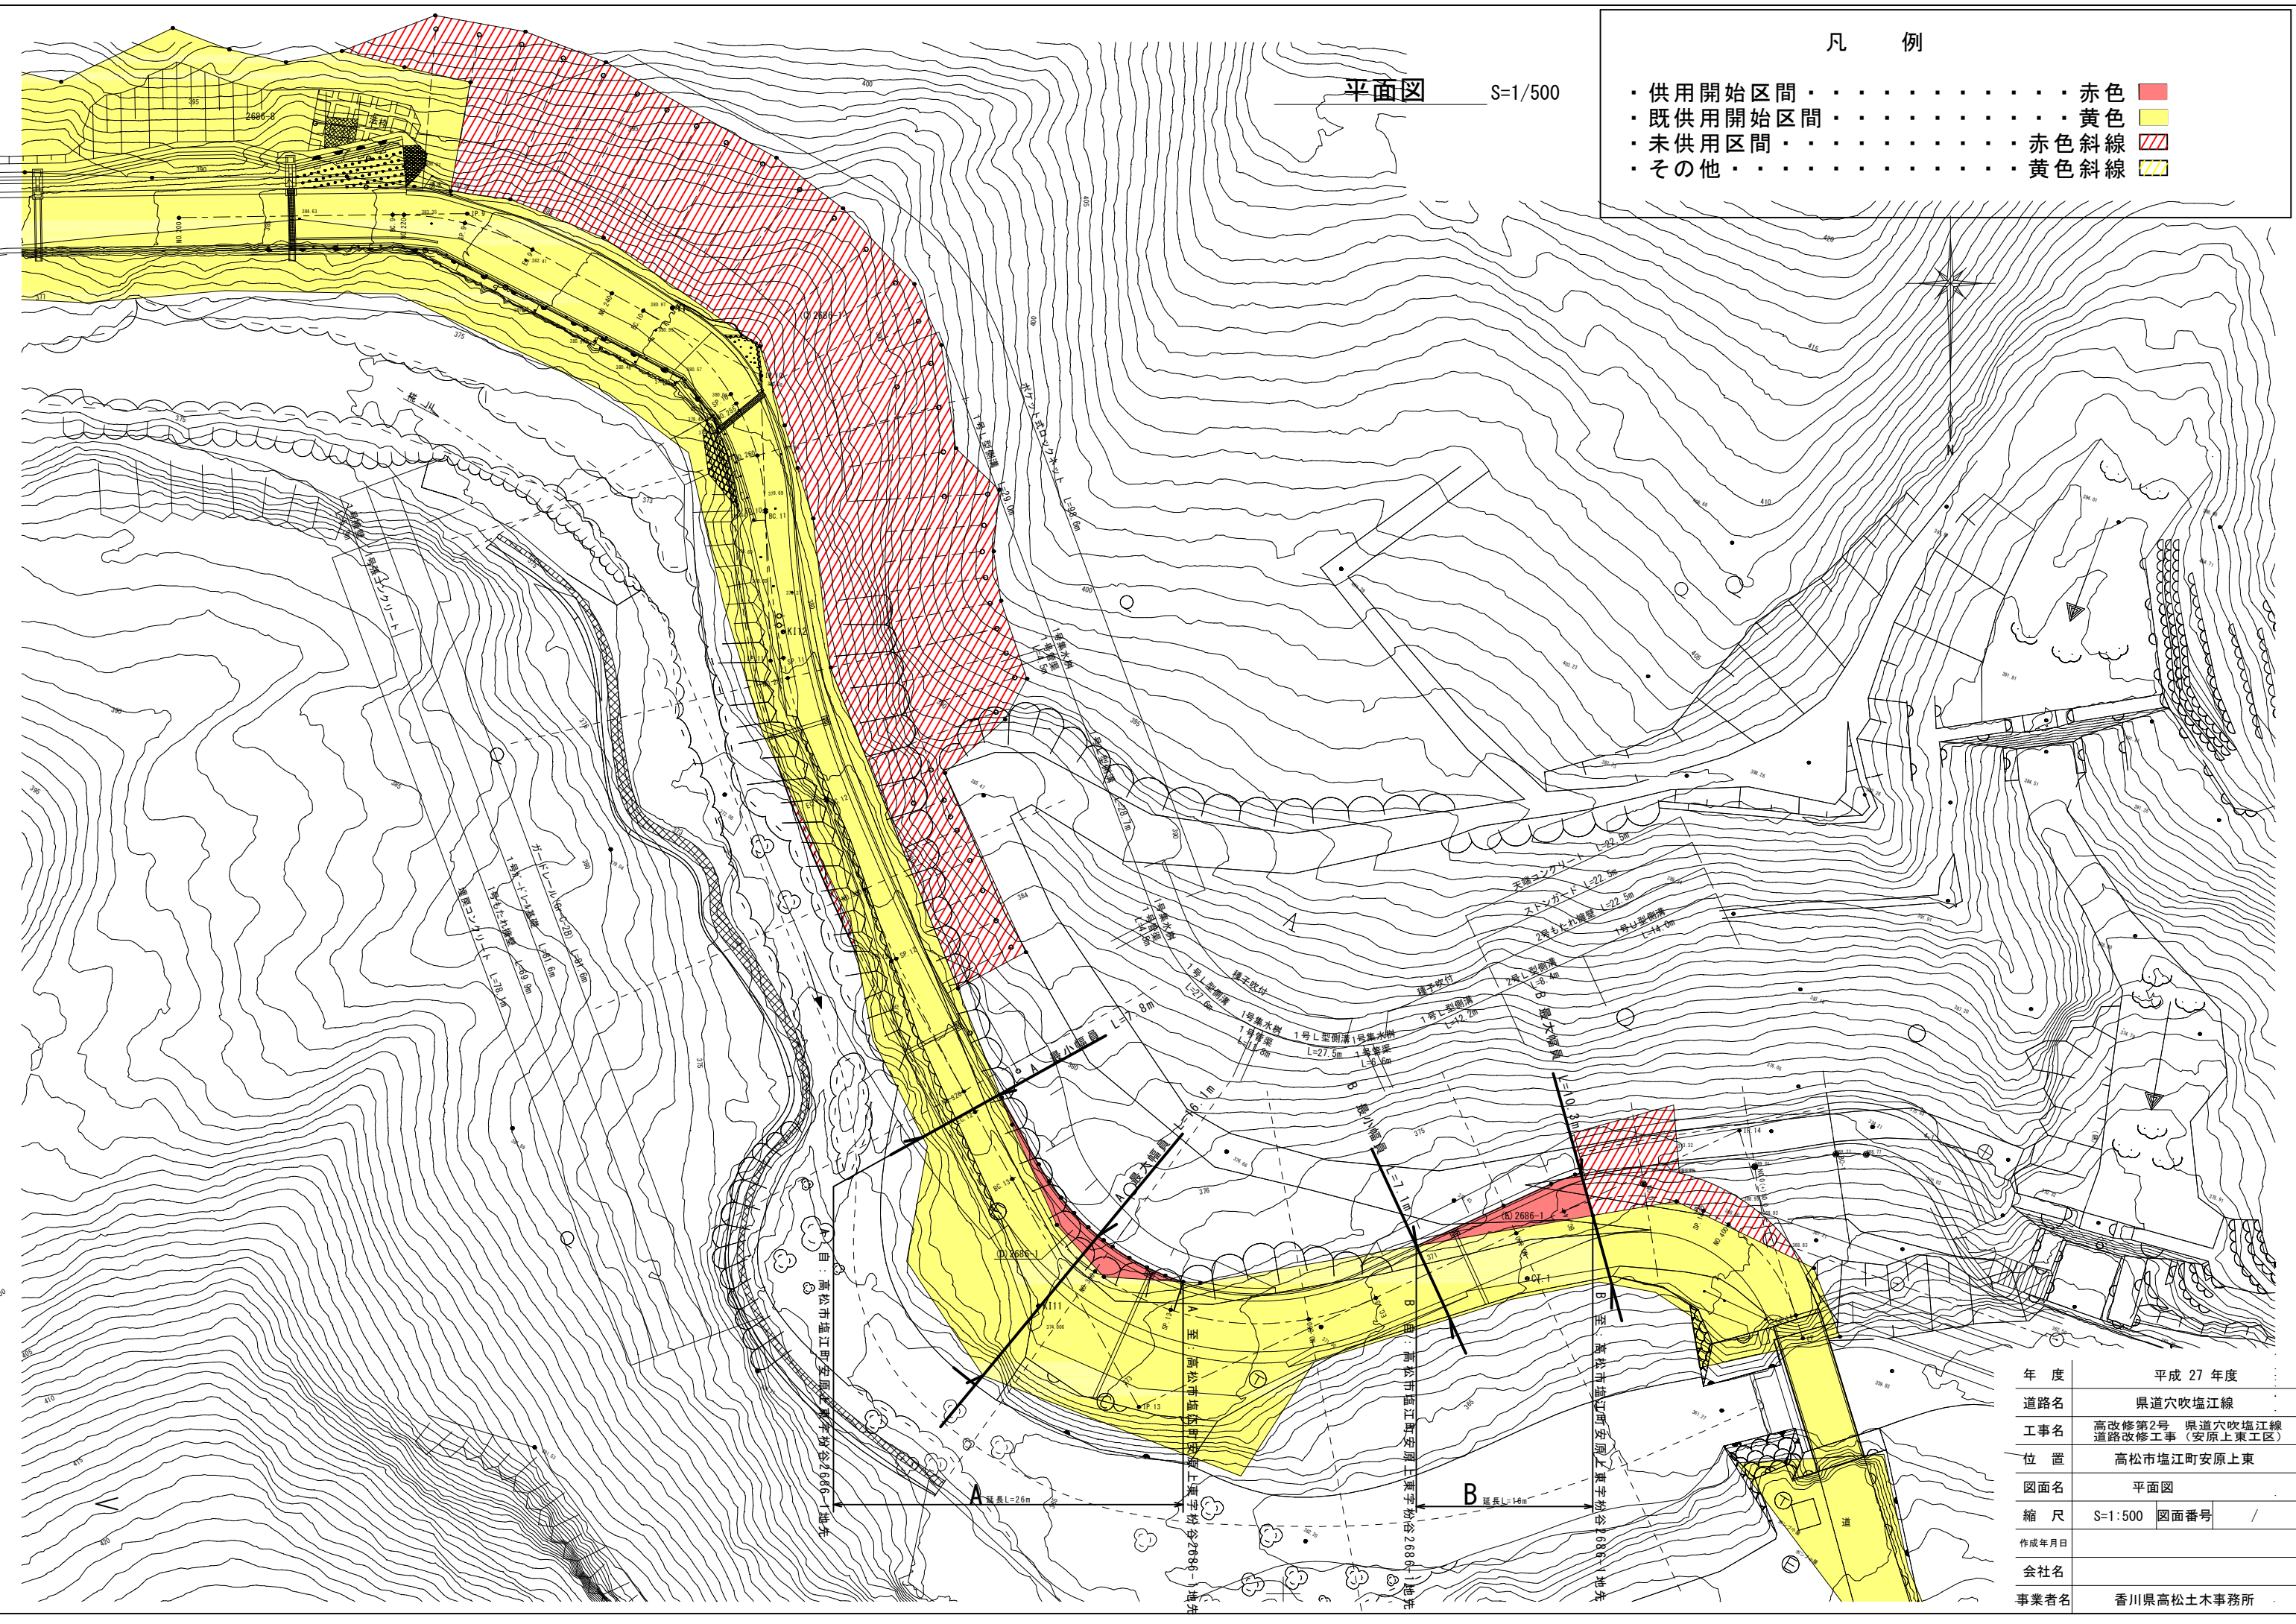

年度	平成 27 年度
道路名	県道穴吹塩江線
工事名	高改修第2号 県道穴吹塩江線 道路改修工事 (安原上東工区)
位置	高松市塩江町安原上東
図面名	平面図
縮尺	S=1:500 図面番号 /
作成年月日	
会社名	
事業者名	香川県高松土木事務所