


国道193号平面図

高松市
塩江町

安原下

中村

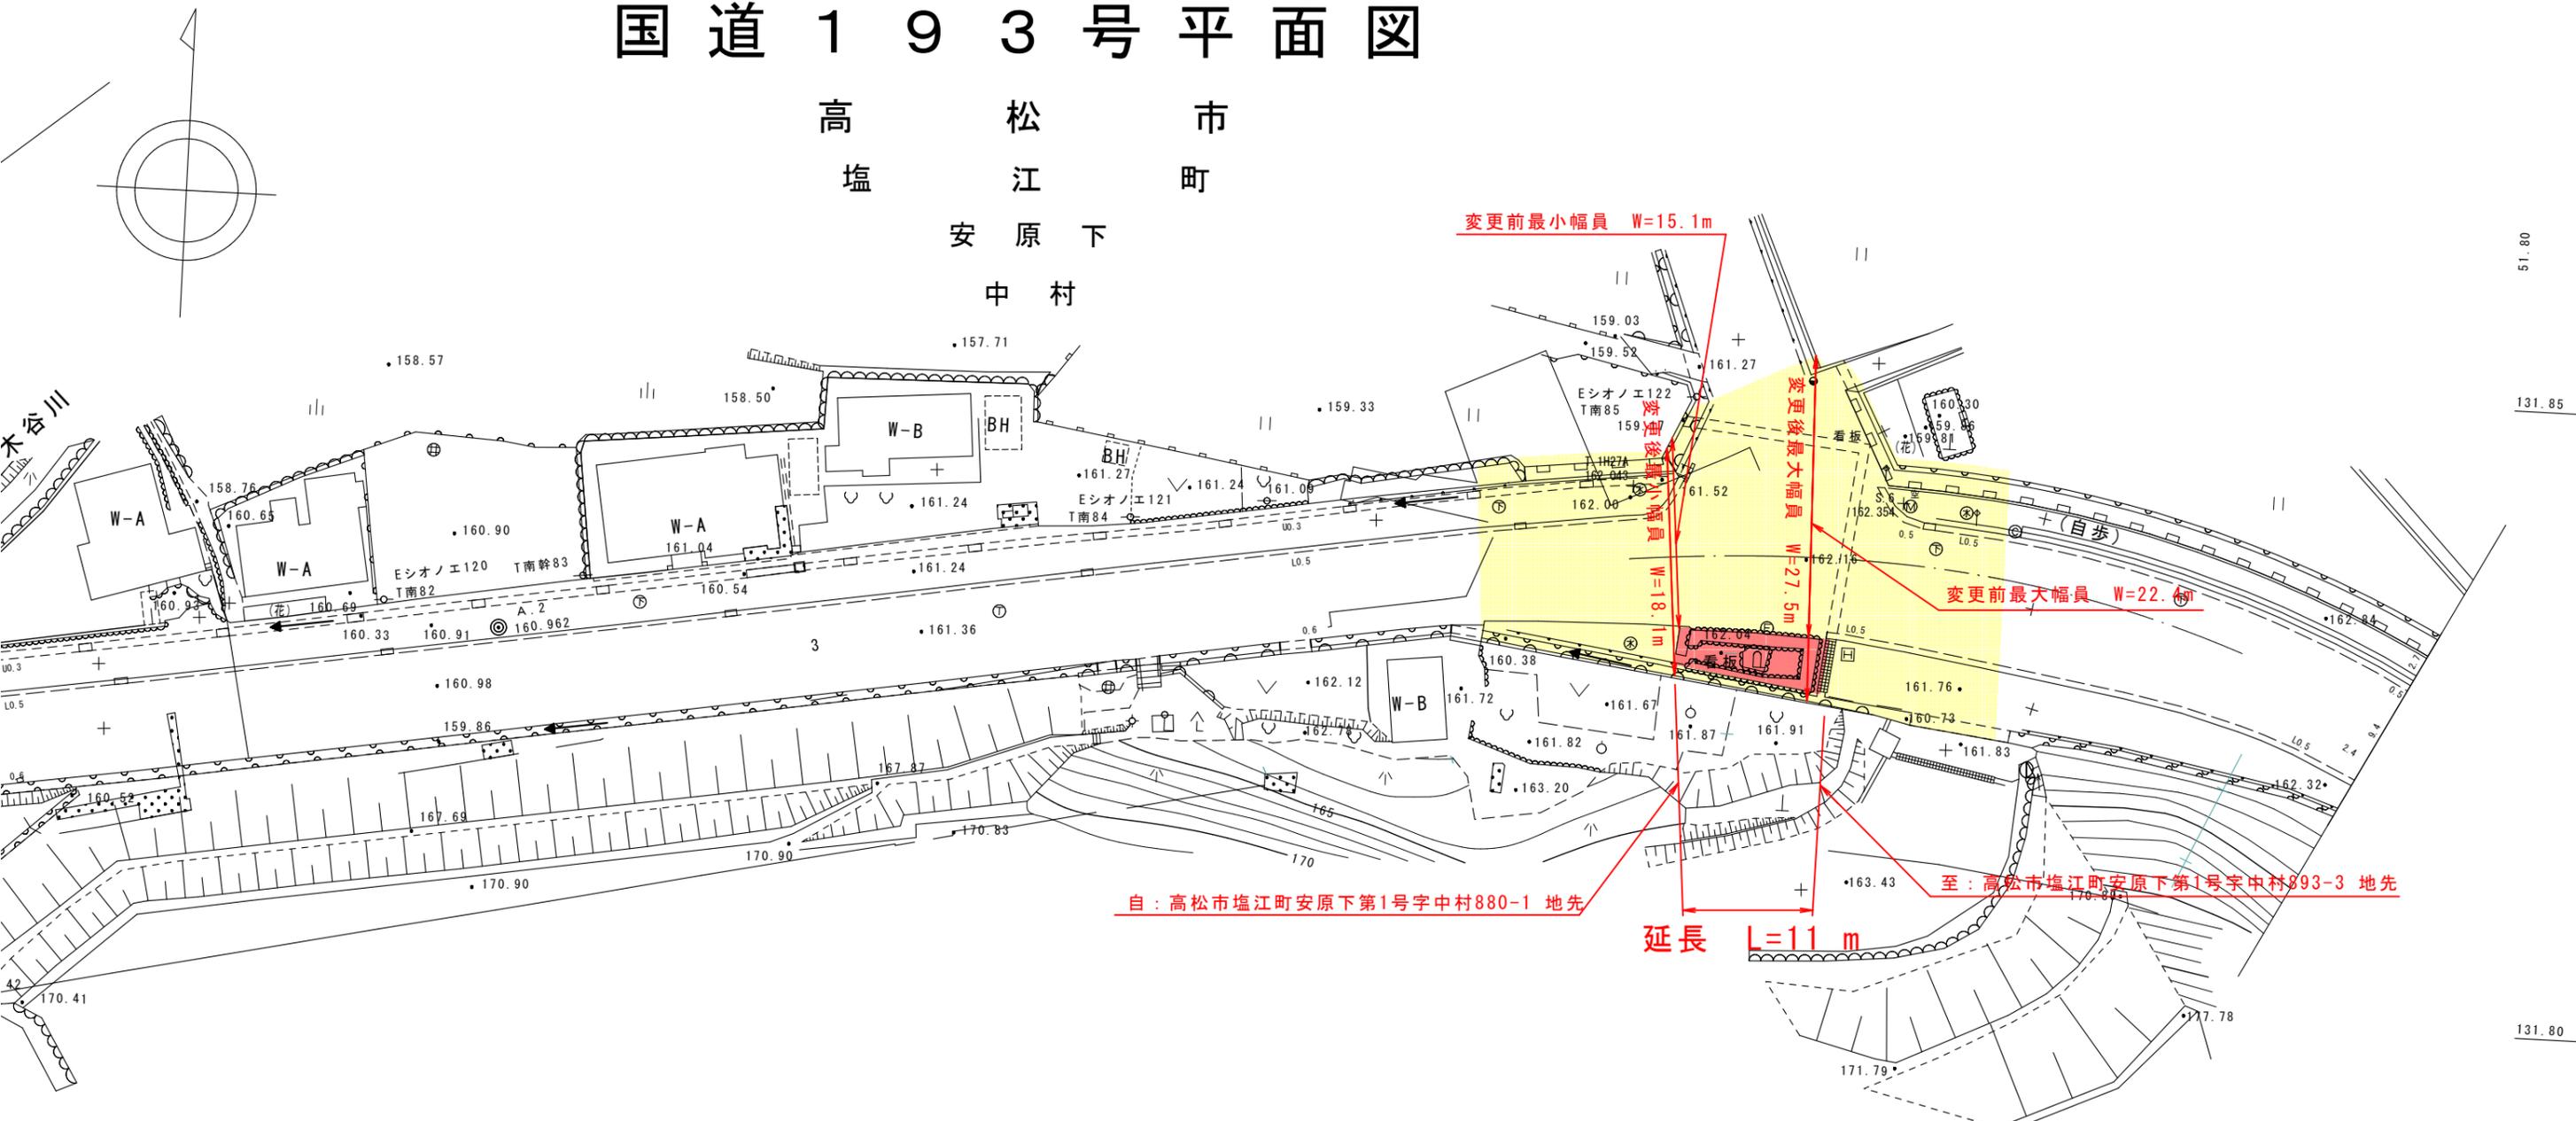

自：高松市塩江町安原下第1号字中村880-1 地先

至：高松市塩江町安原下第1号字中村893-3 地先

延長 L=11 m

供用開始区間 赤色
既県道路敷地 黄色

年度	平成28年度 実施
路河川名等	国道193号、 国道377号、国道492号
工事名	
位置	高松市塩江町安原下第1号
図面名	平面図
縮尺	1:500
事業者名	香川県高松土木事務所

1:500

