


平面図

S=1/1000

A区間 延長L=115m

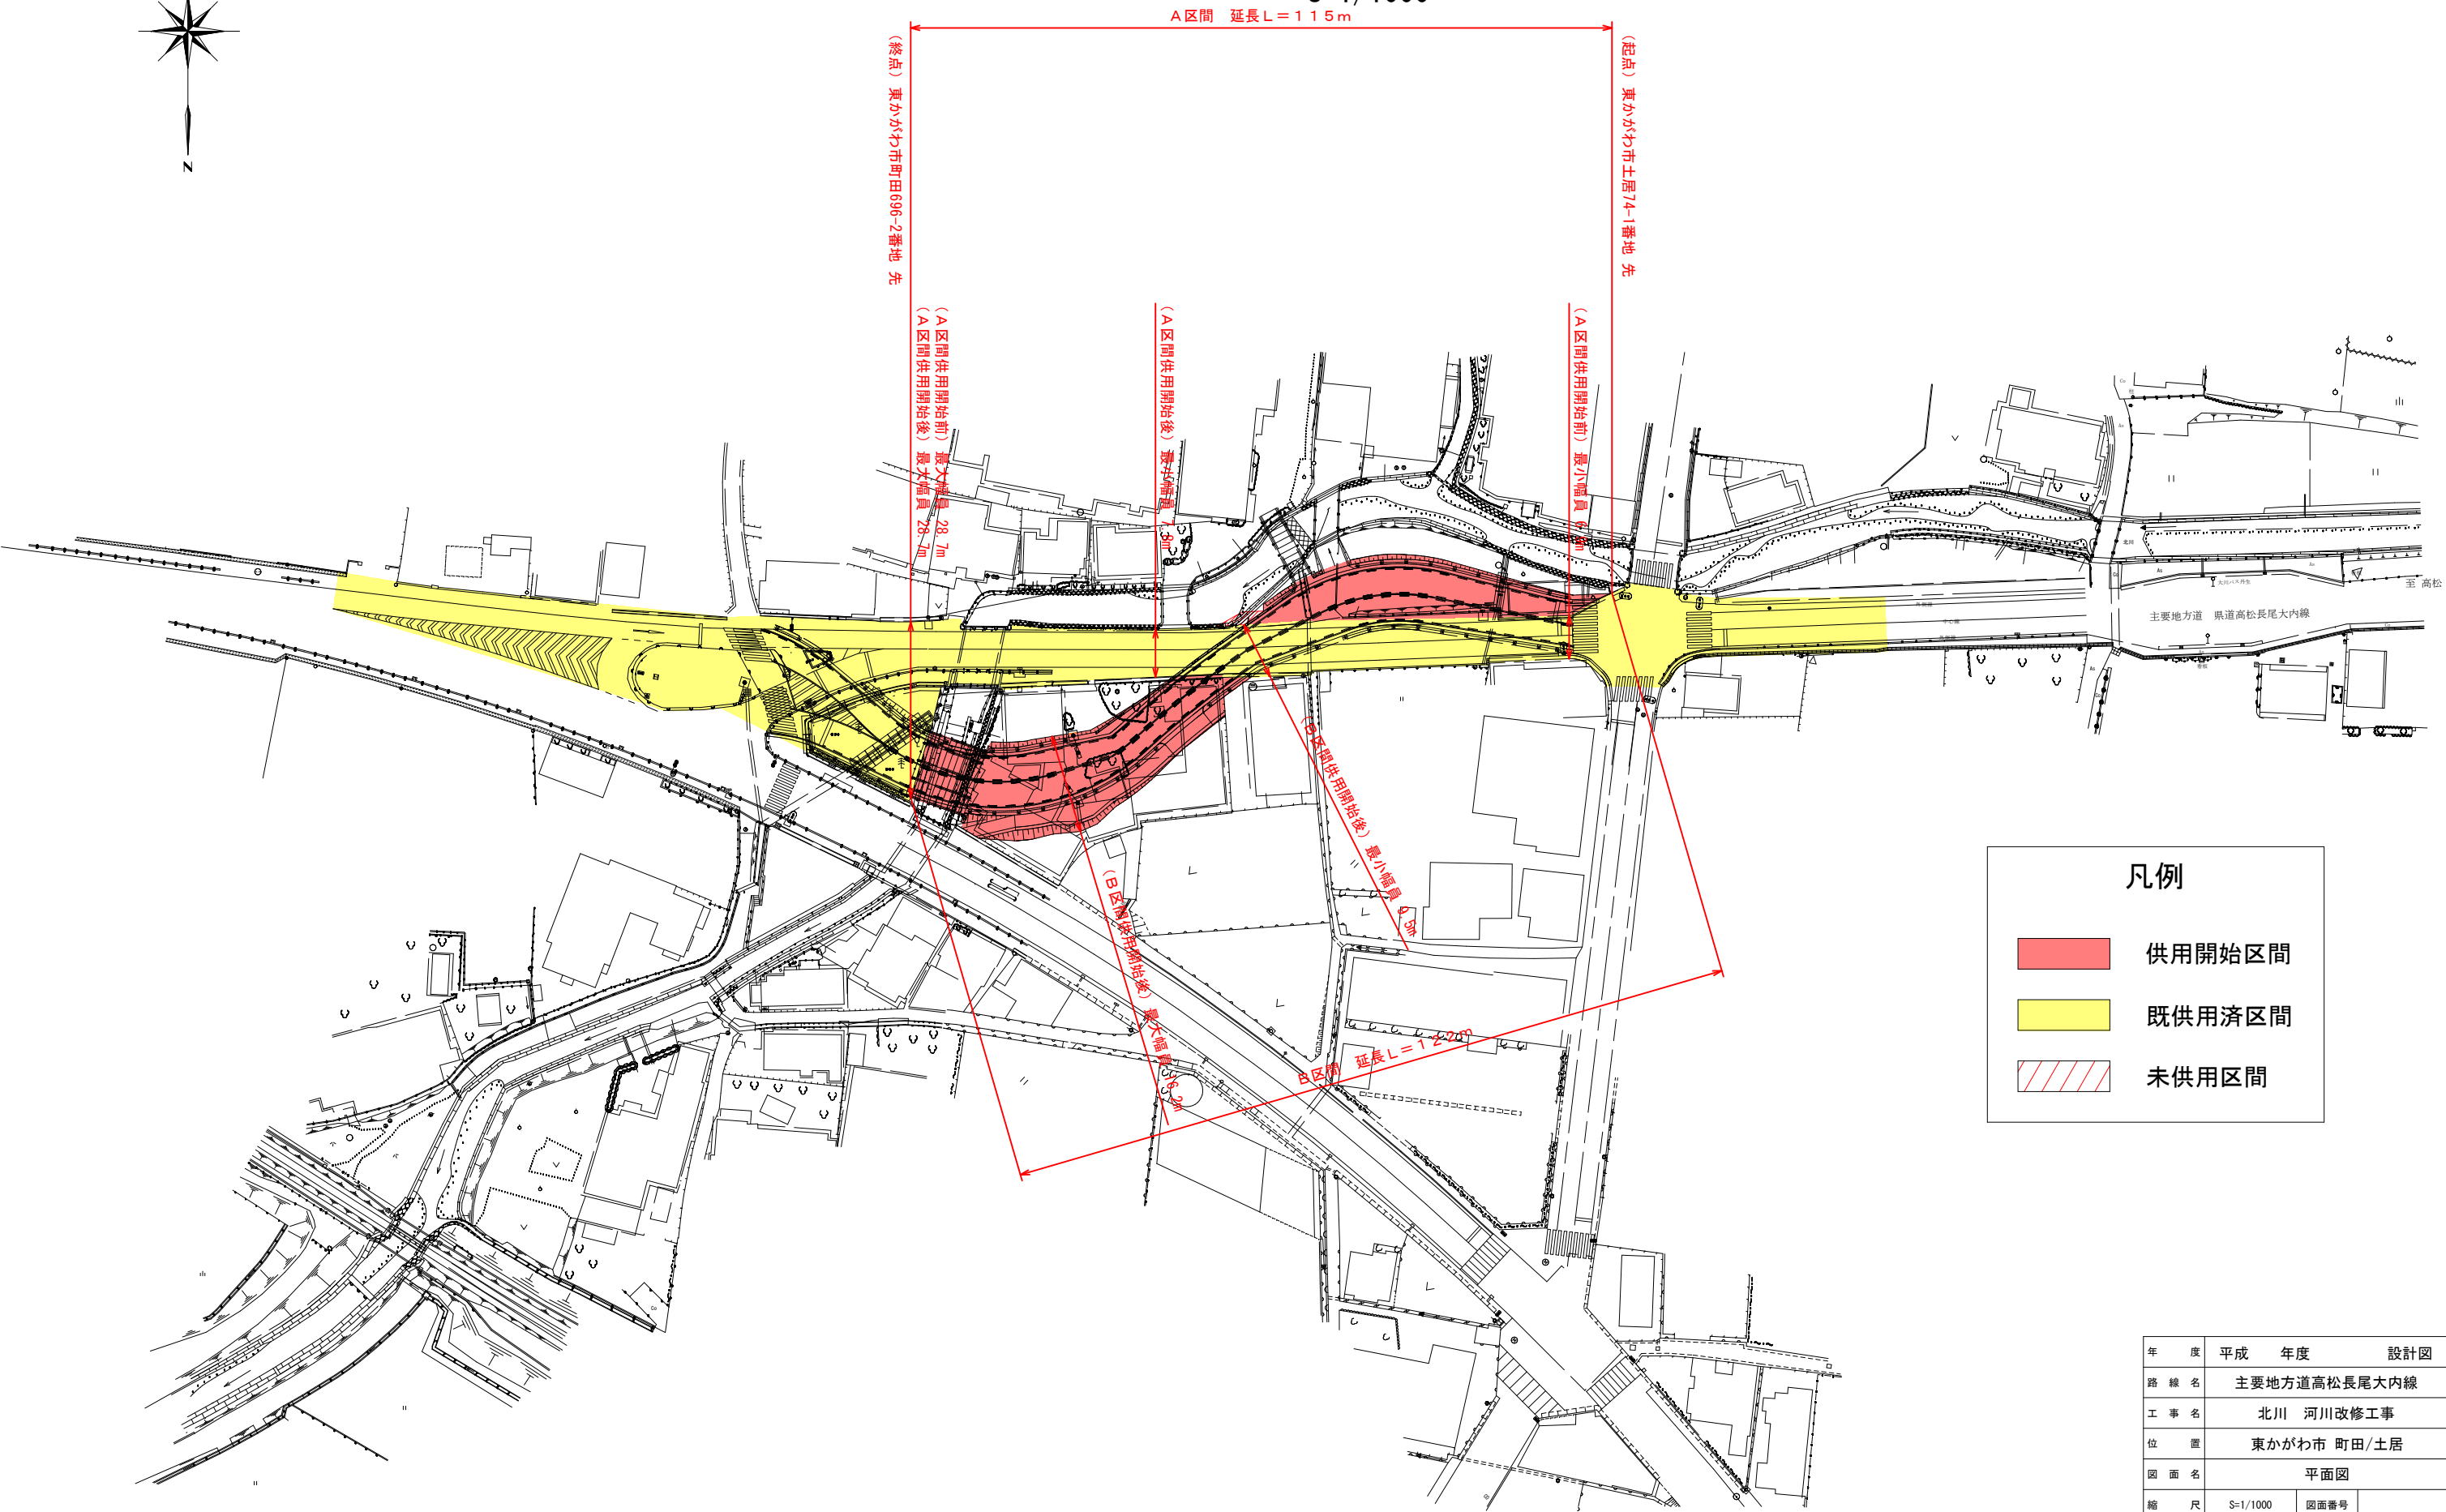

凡例

- 供用開始区間
- 既供用済区間
- 未供用区間

年度	平成	年度	設計図
路線名	主要地方道高松長尾大内線		
工事名	北川 河川改修工事		
位置	東かがわ市 町田/土居		
図面名	平面図		
縮尺	S=1/1000	図面番号	
作成年月日	平成 年 月 日		
会社名			
事業者名	香川県長尾土木事務所		