


平面図 S=1:500

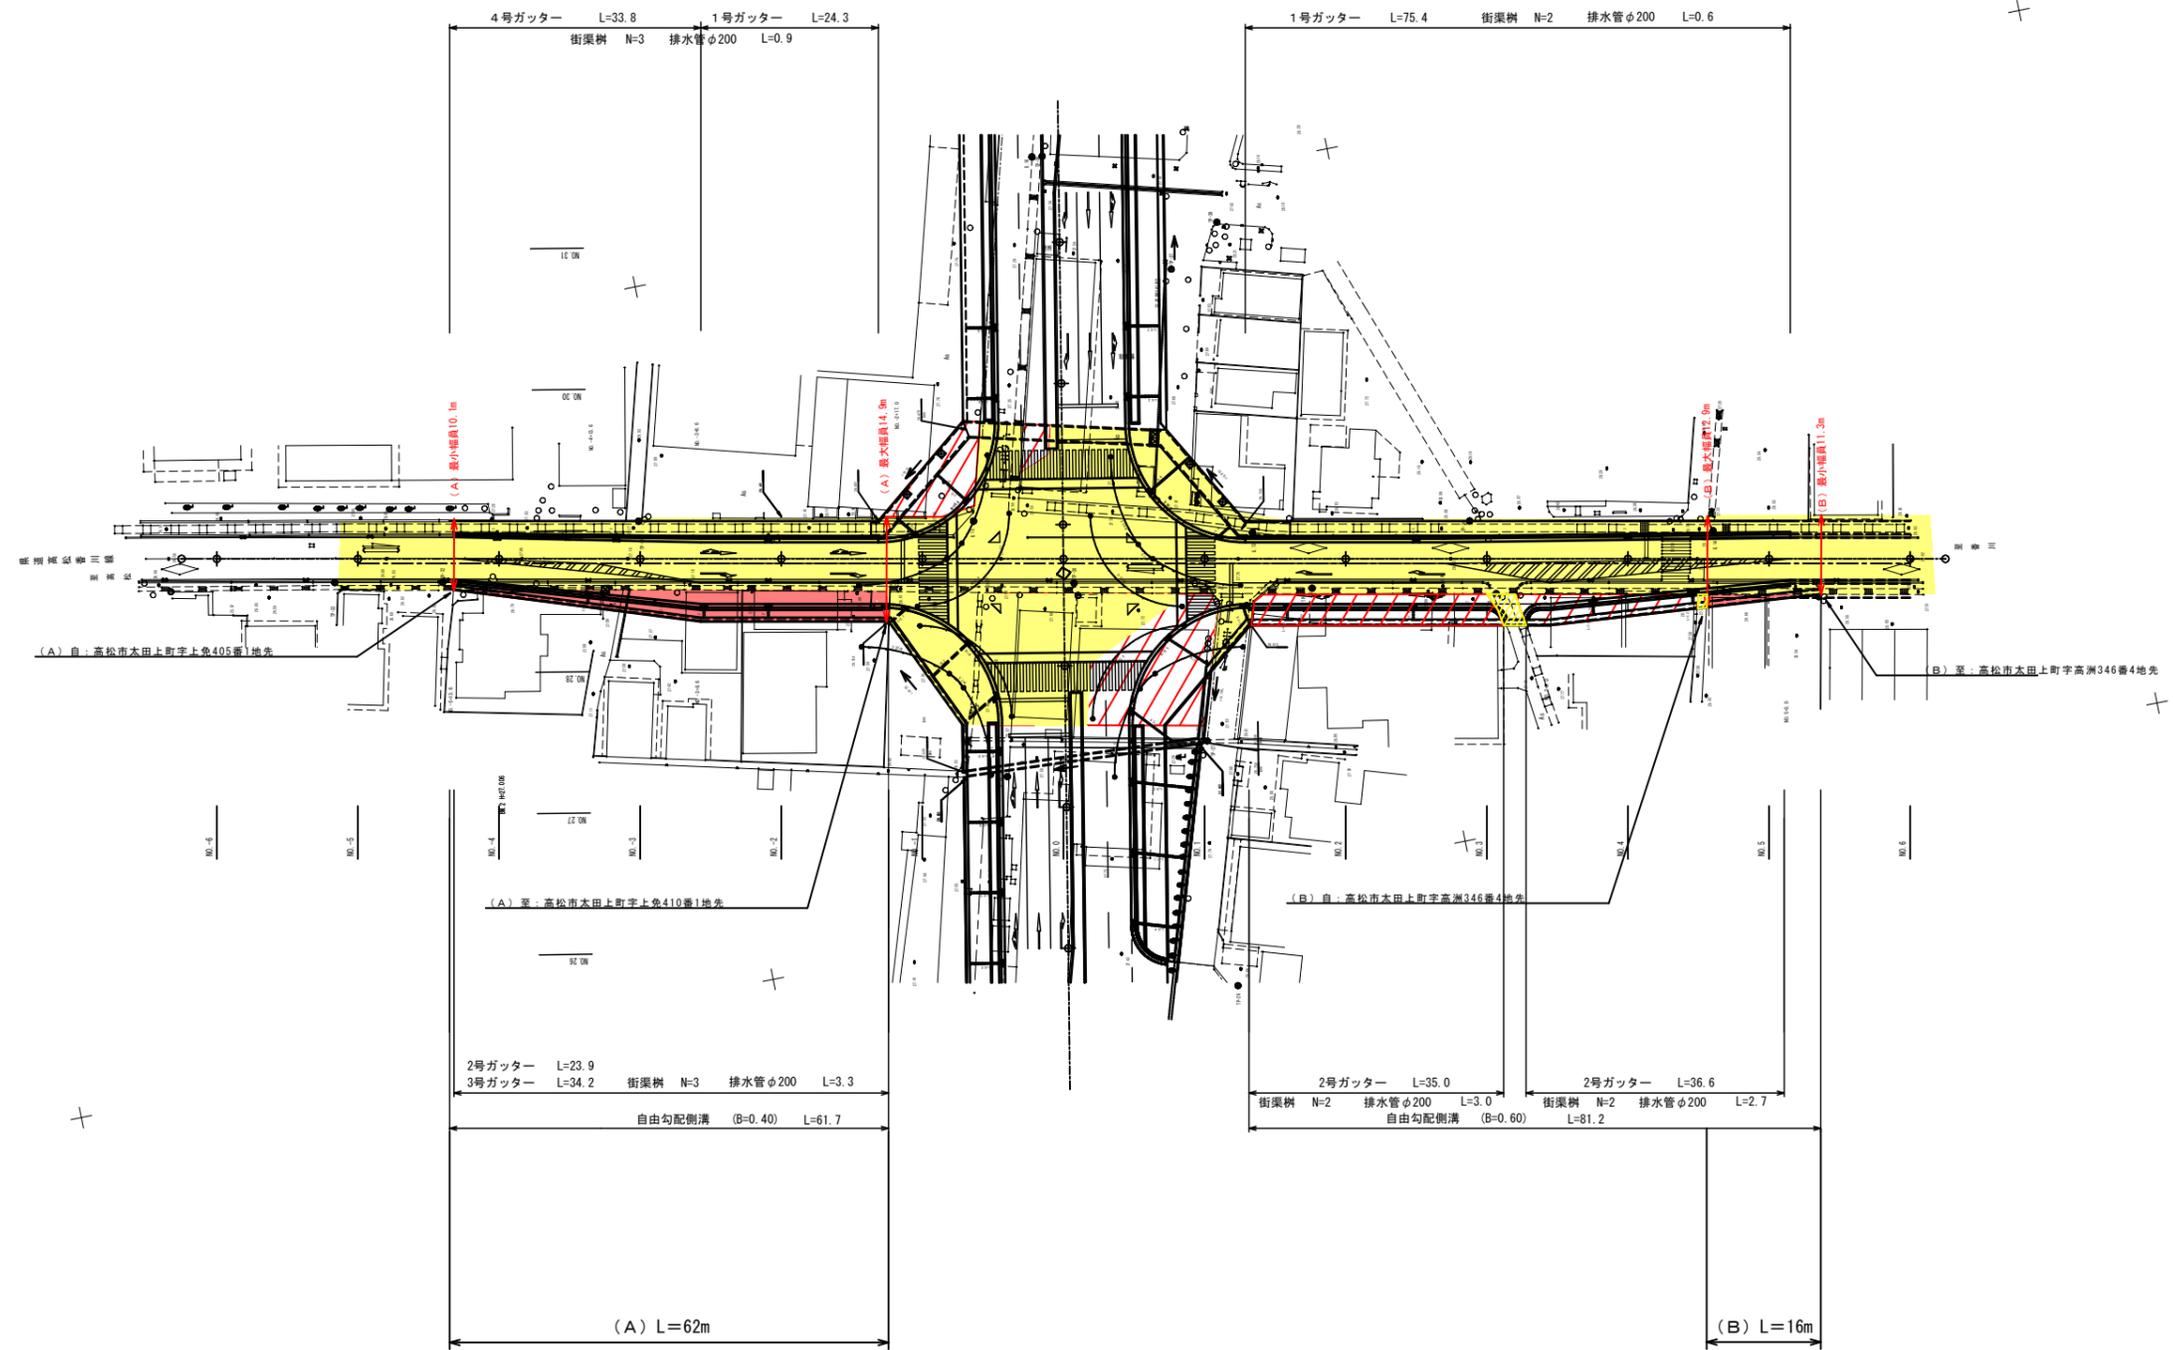

- 凡例
- 供用開始区間 赤色
 - 既供用済区間 黄色
 - 未供用区間 赤色斜線
 - その他 黄色斜線

平成	年度	設計図
路線名	県道高松香川線	
工事名	高松市 太田上町	
位置	高松市 太田上町	
図面名	平面図	
縮尺及単位	S=1:500	
設計者		
年月日	平成 年 月 日	
図番		