

平面図

S=1:500

高松市塩江町安原上東字粉谷


凡例

既に道路の区域となっている部分	黄色
新たに道路の区域となる部分	赤色

延長 L = 48m

至：高松市塩江町安原上東
字粉谷2677番25地先

自：高松市塩江町安原上東字粉谷2677番31地先

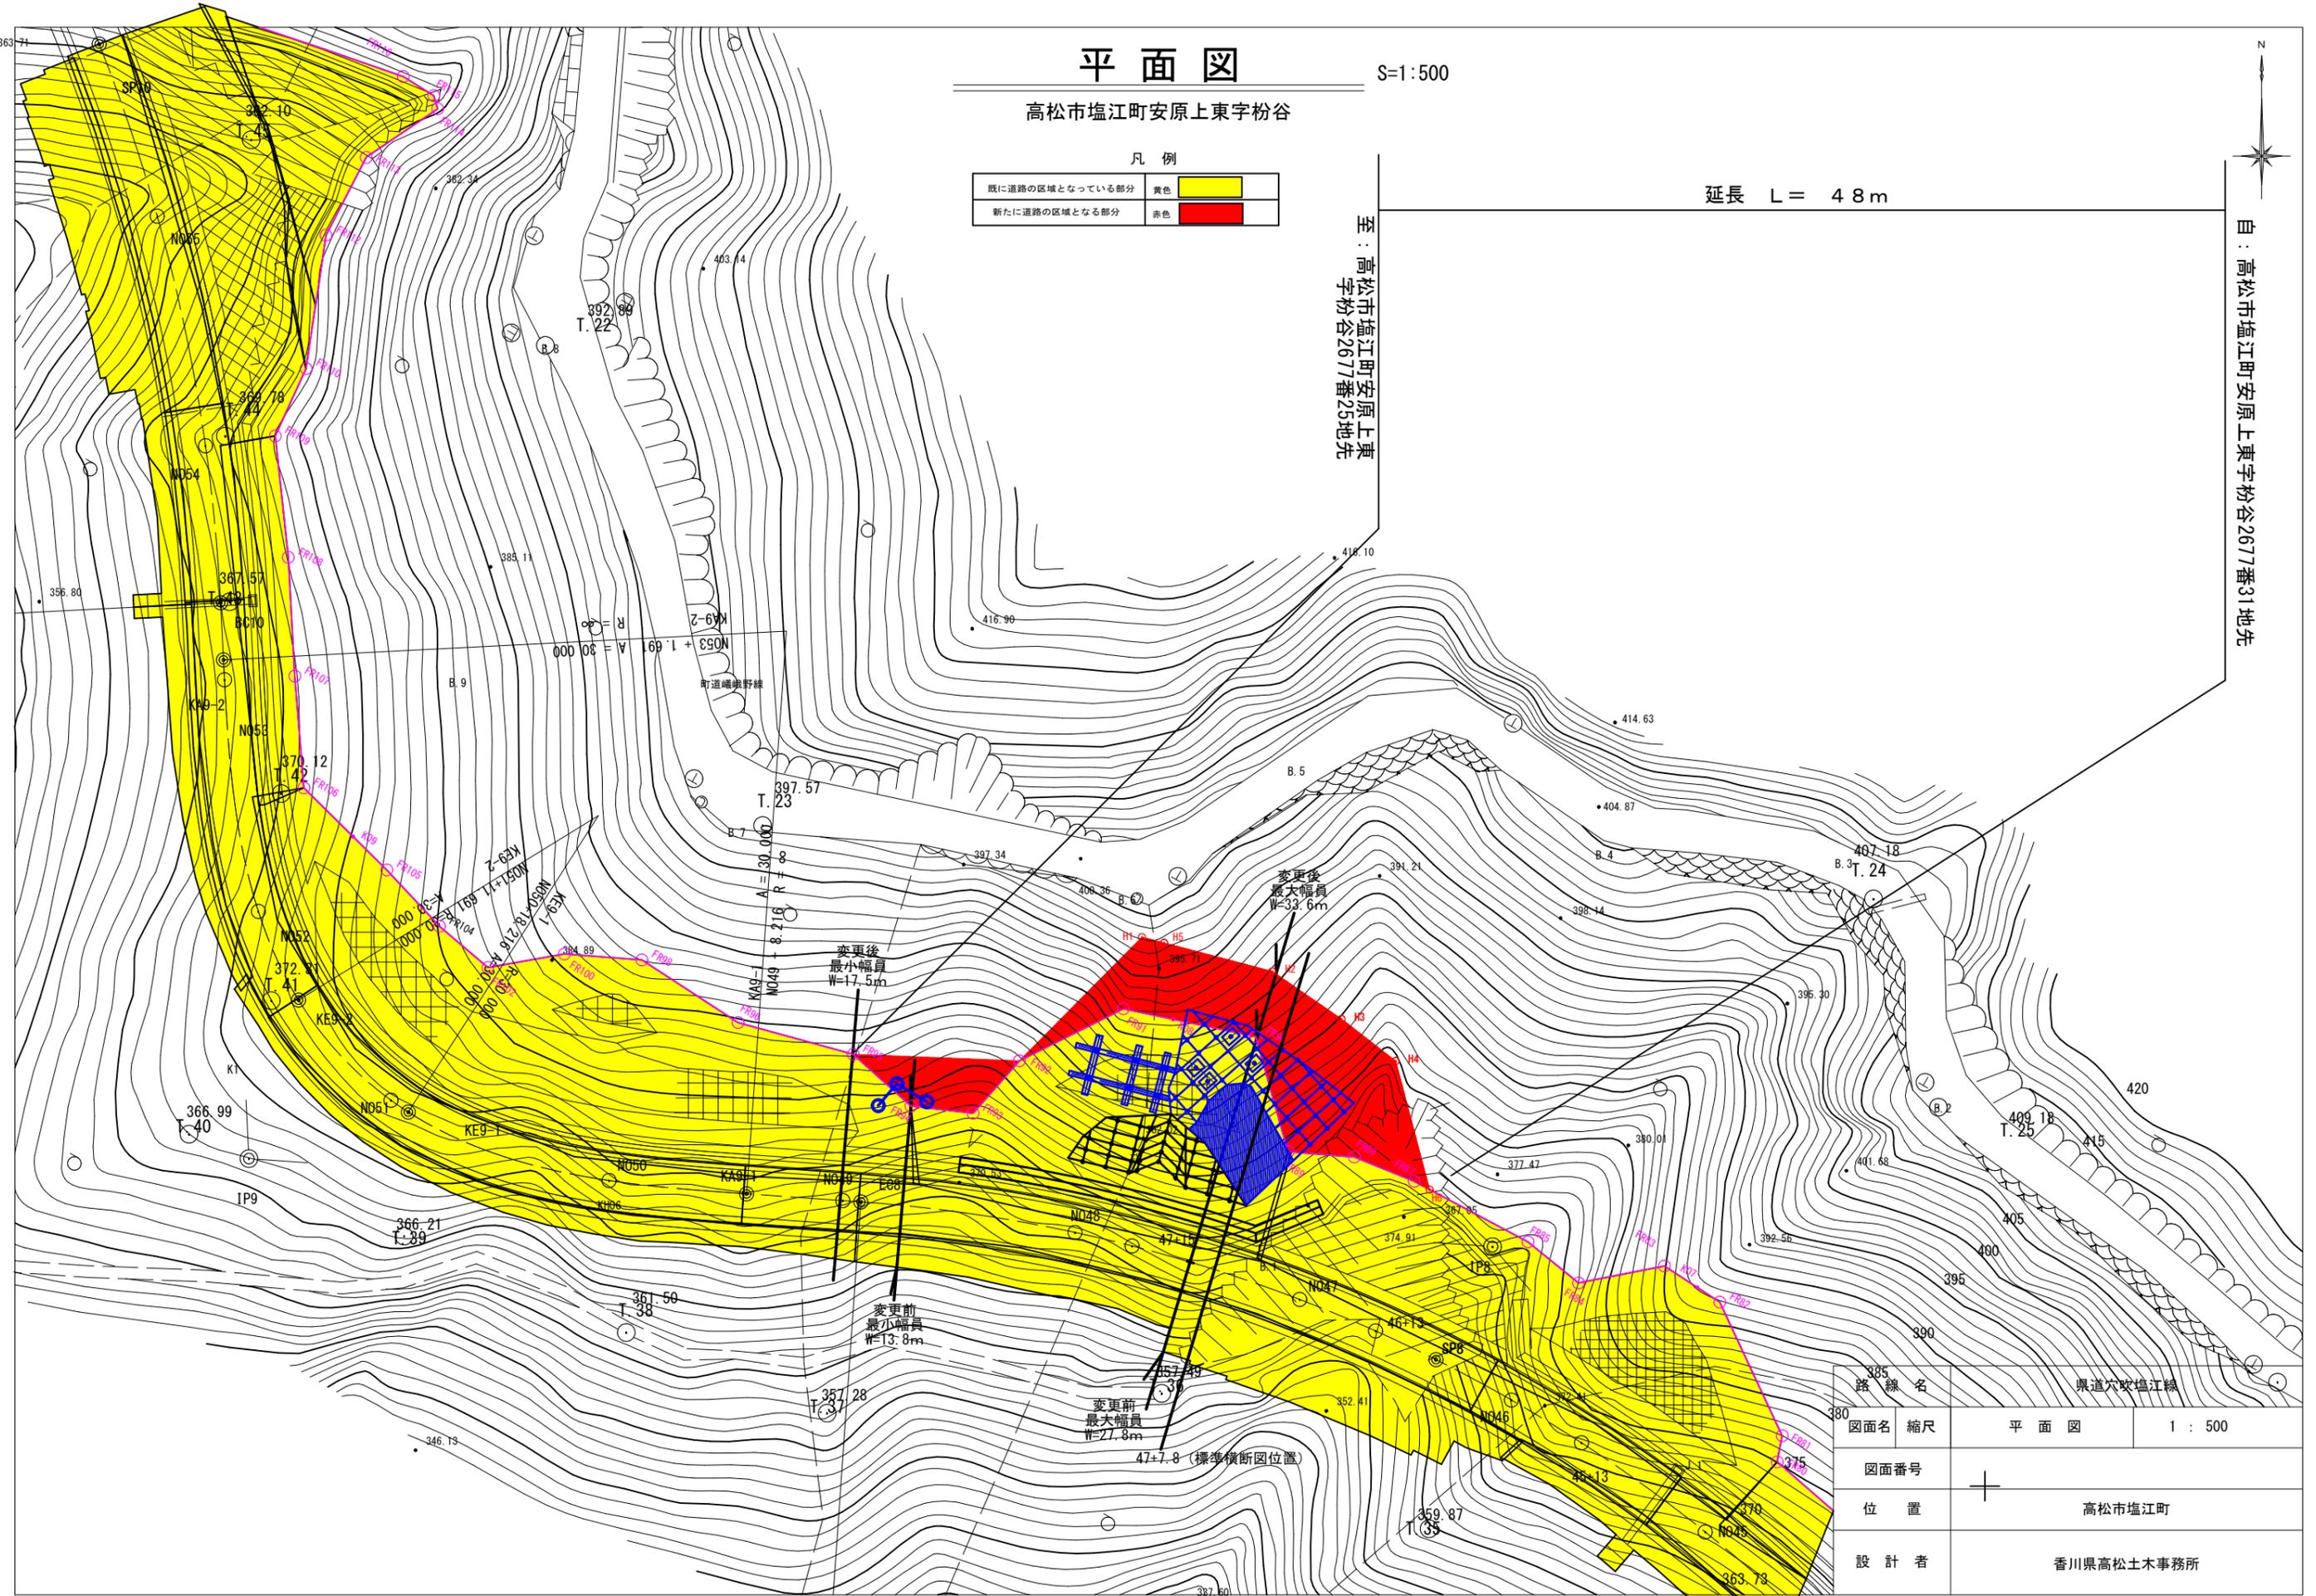

路線名	県道穴吹塩江線		
図面名	縮尺	平面図	1:500
図面番号	+		
位置	高松市塩江町		
設計者	香川県高松土木事務所		