


県道府中造田線平面図

S=1:500

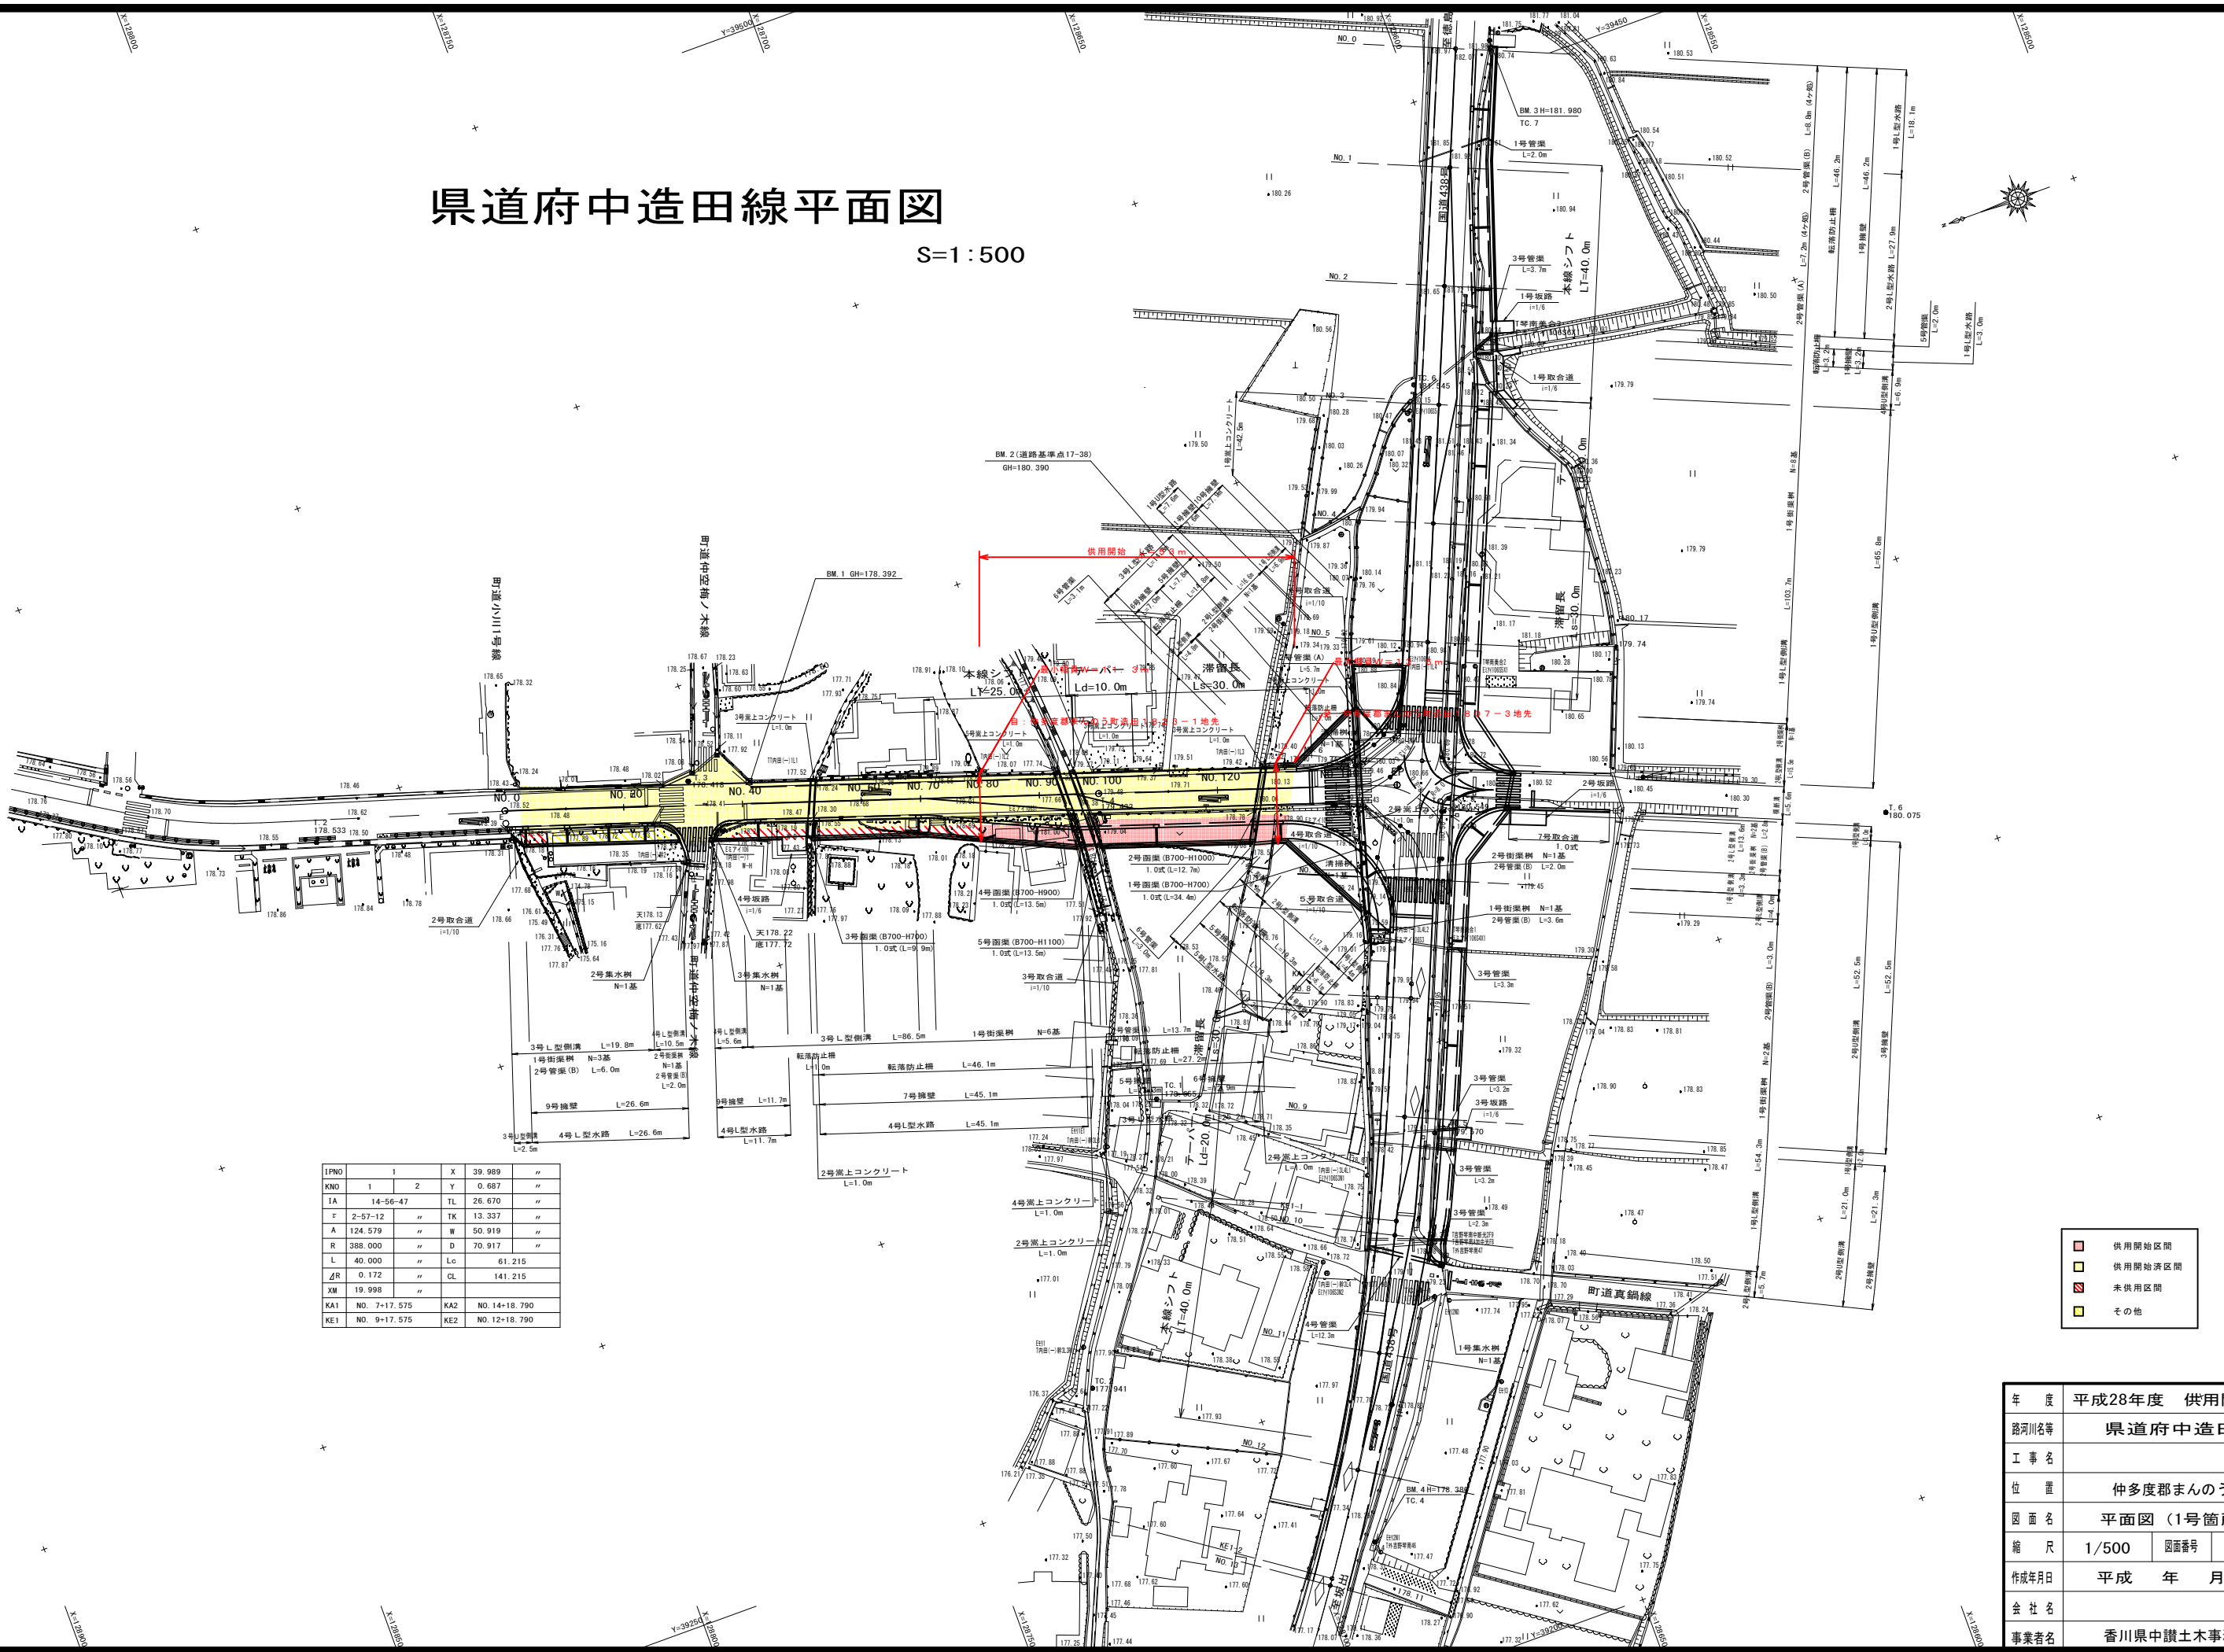

供用開始区間
 供用開始済区間
 未供用区間
 その他

年度	平成28年度 供用開始	
路河川名等	県道府中造田線	
工事名		
位置	仲多度郡まんのう町	
図面名	平面図(1号箇所)	
縮尺	1/500	図面番号 1/31
作成年月日	平成 年 月 日	
会社名		
事業者名	香川県中讃土木事務所	