


平面図 S=1:1000

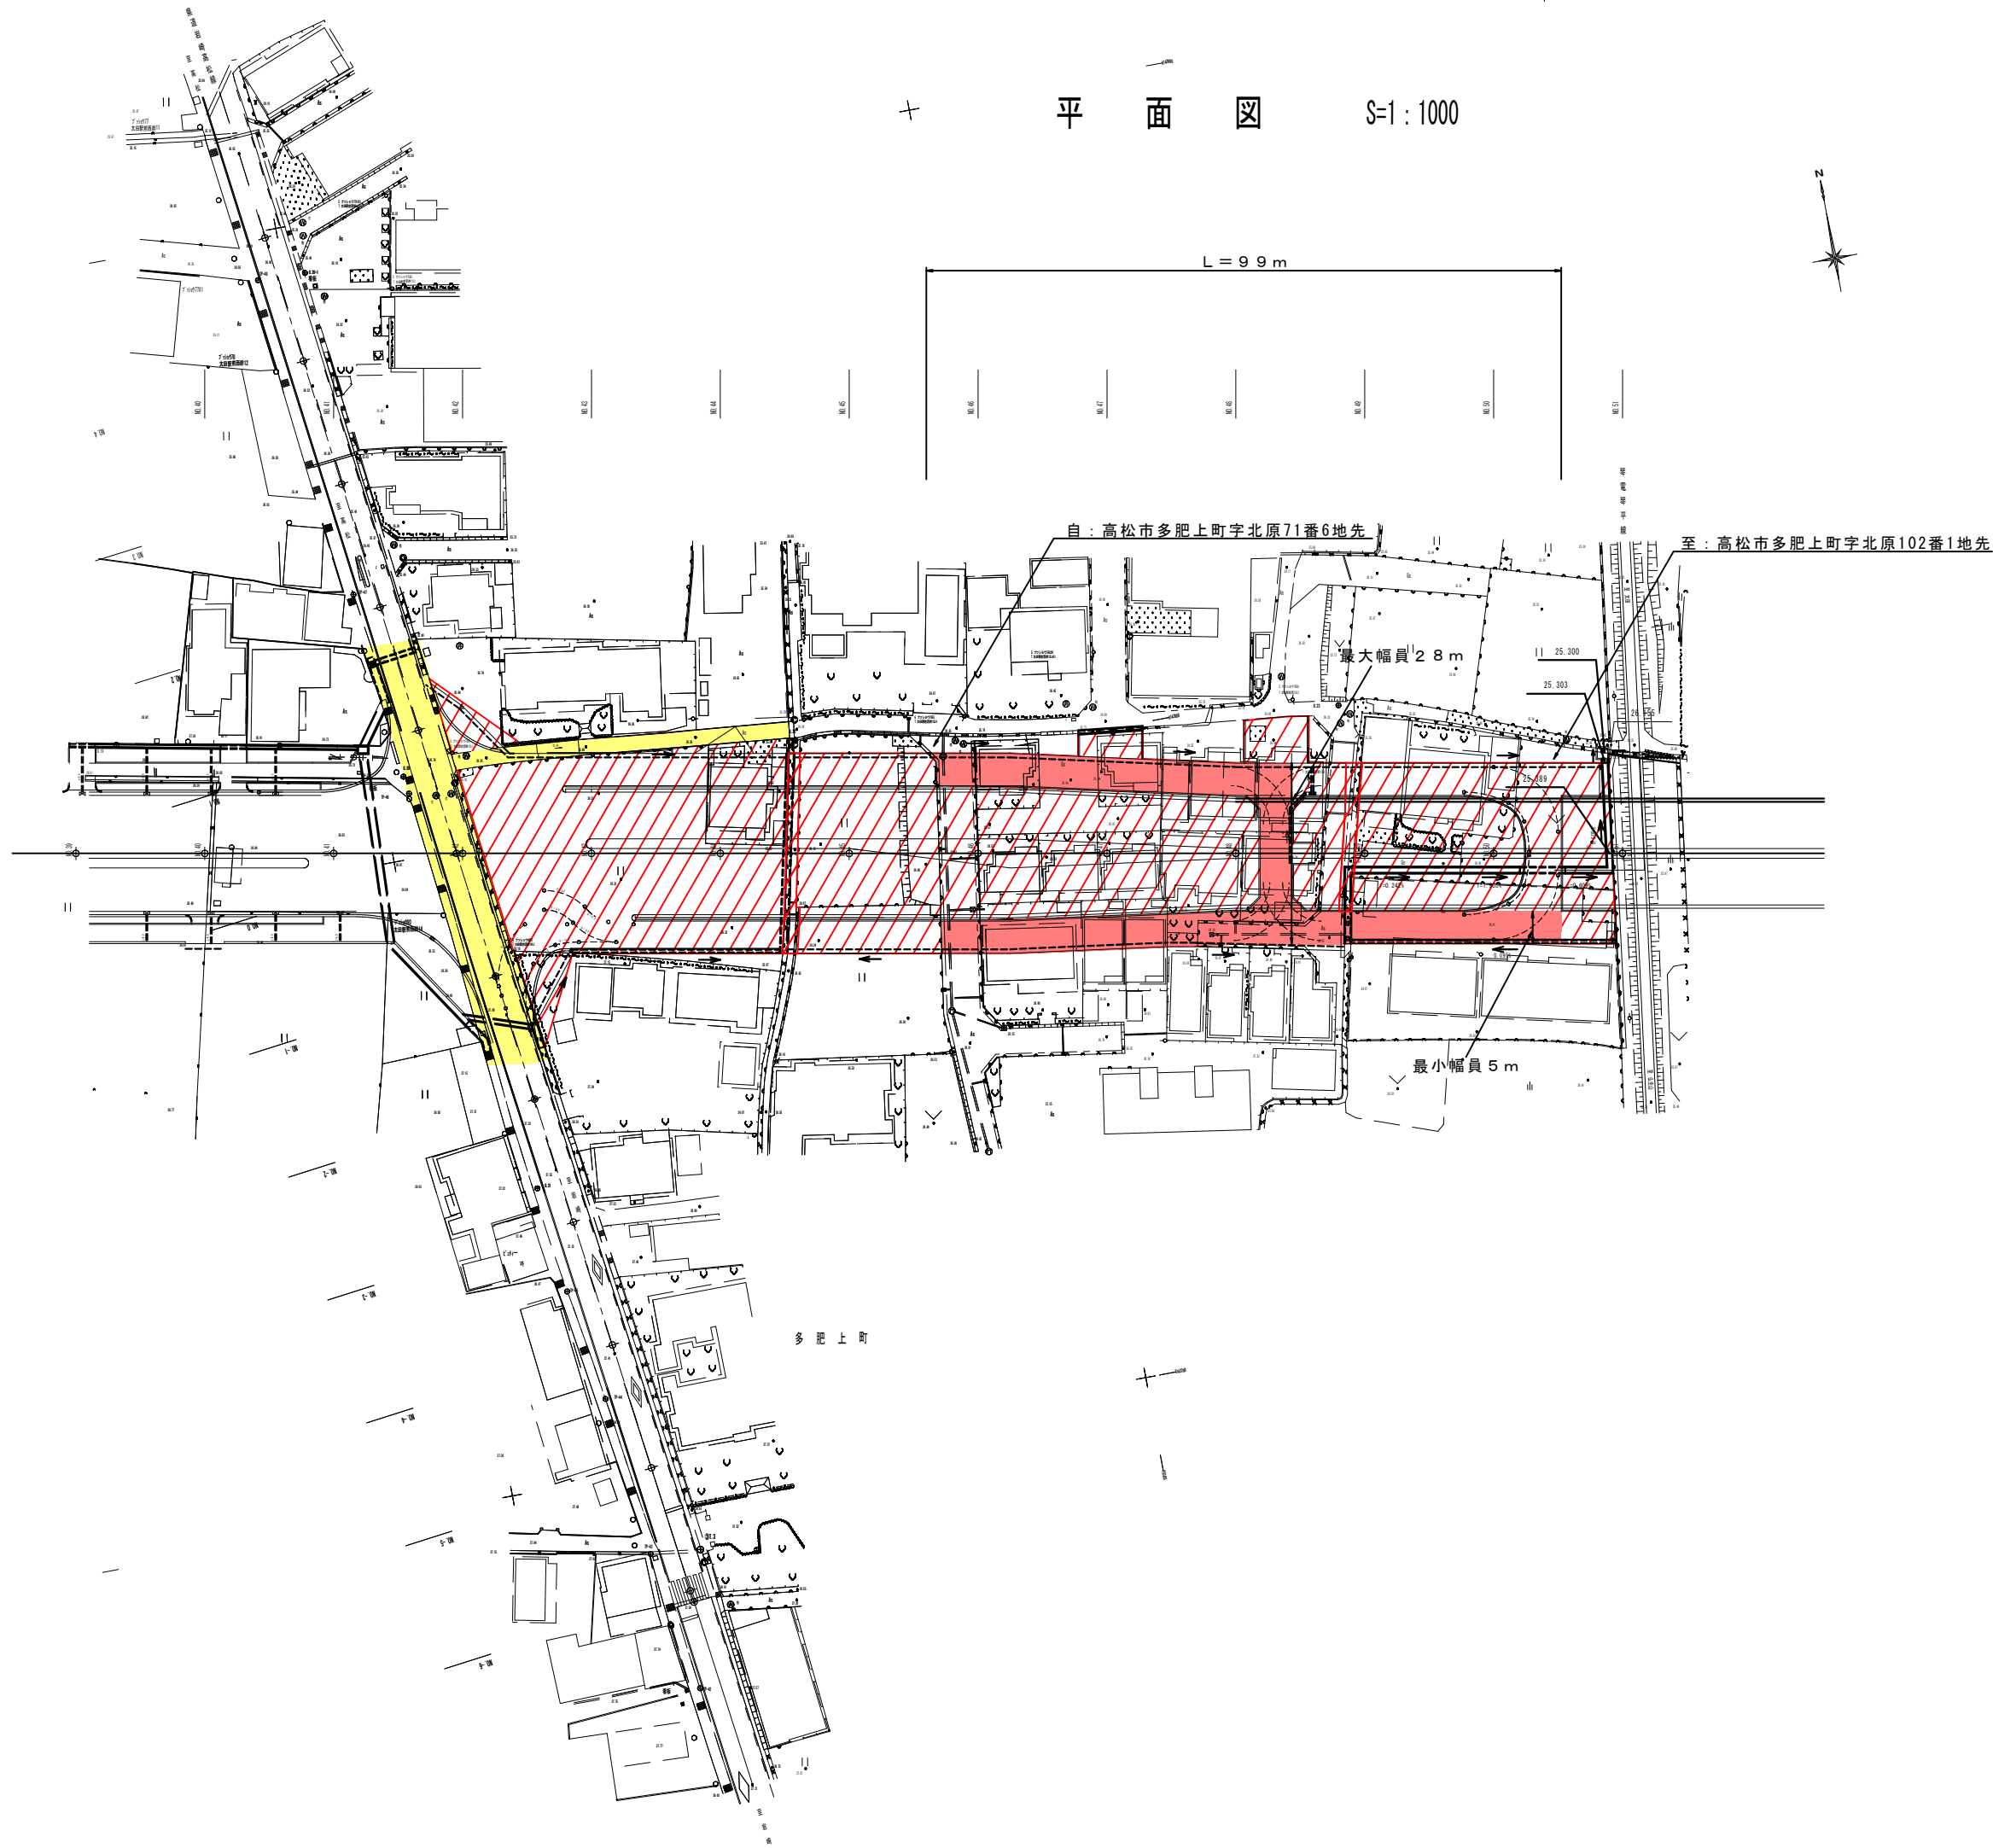

- 凡 例
- 供用開始区間 赤色
 - 既供用済区間 黄色
 - 未供用区間 赤色斜線
 - その他 黄色斜線

年度	平成	年度	設計図
路線名	県道太田上町志度線		
工事名			
位置	高松市 多肥上町		
図面名	平面図		
縮尺	S=1:1000	図面番号	
作成年月日	平成	年	月 日
会社名			
事業者名	香川県高松土木事務所		