


県道西白方善通寺線（山階工区）平面図

S=1:500

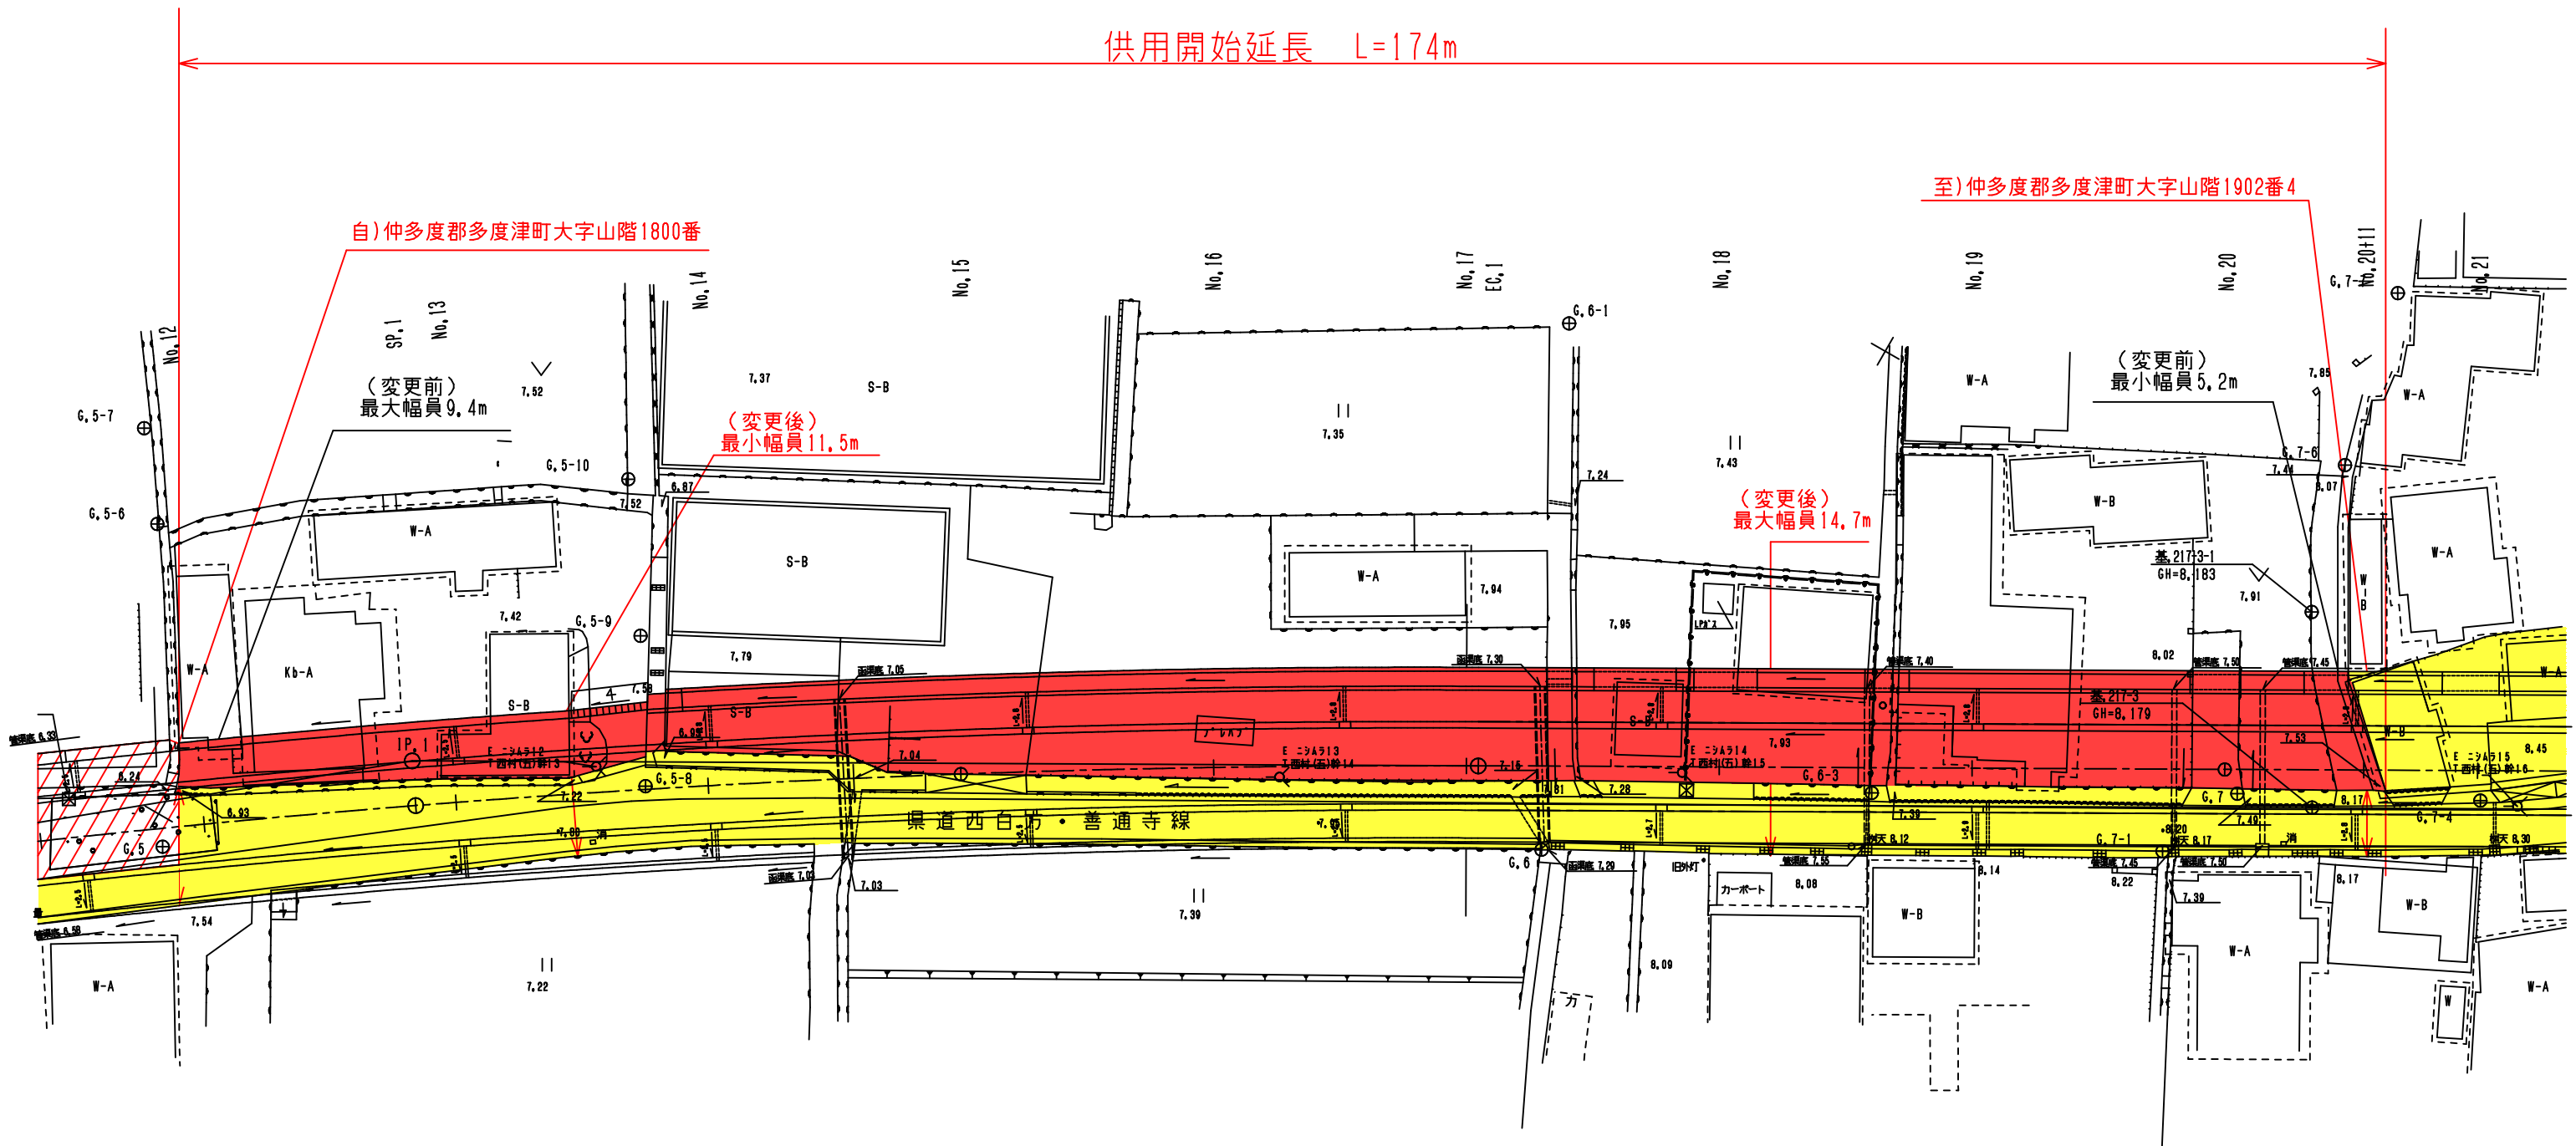

... 供用開始区間
 ... 既供用済区間
 ... 未供用済区間

年度	平成27年度	
路線名	県道西白方善通寺線	
工事名	道路改修工事	
位置	仲多度郡多度津町	
図面名	平面図	
縮尺及単位	S=1:500	
設計者		
年月日	平成	年 月 日
図番	1	