


県道まんのう善通寺線 平面図

S=1:250

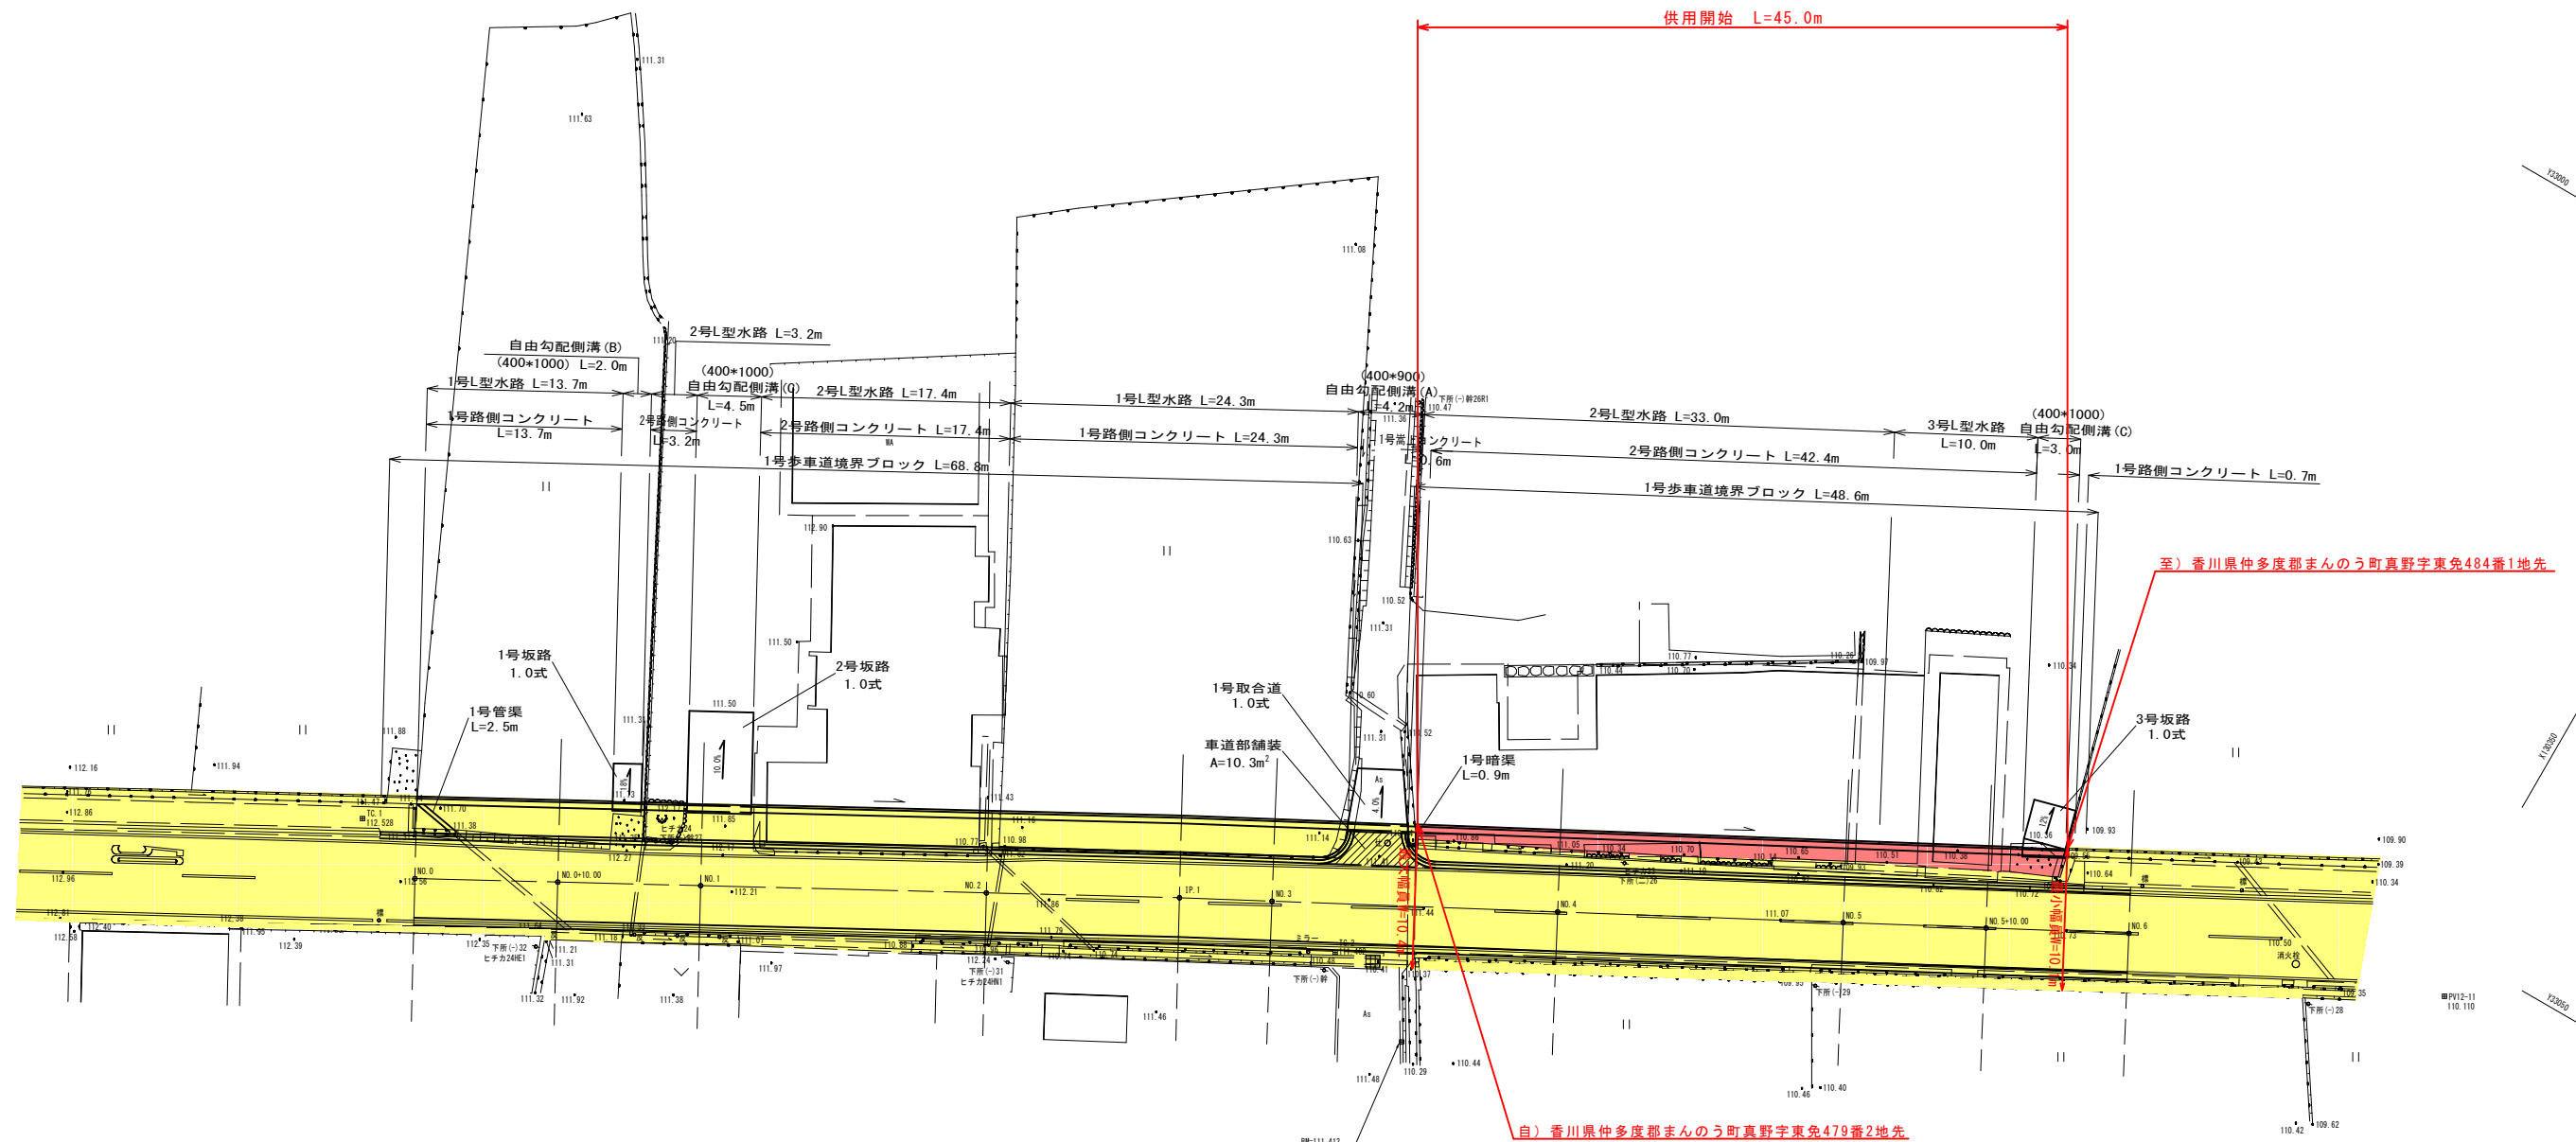

自) 香川県仲多度郡まんのう町真野字東免479番2地先

凡例

	供用開始区間
	既供用済区間
	未供用区間

年度	平成	年度	設計図
路河川名等	県道まんのう善通寺線		
工事名	仲多度郡まんのう町		
位置	平面図		
縮尺	1/250	図面番号	/
作成年月日	平成	年	月 日
会社名			
事業者名	香川県中讃土木事務所		