
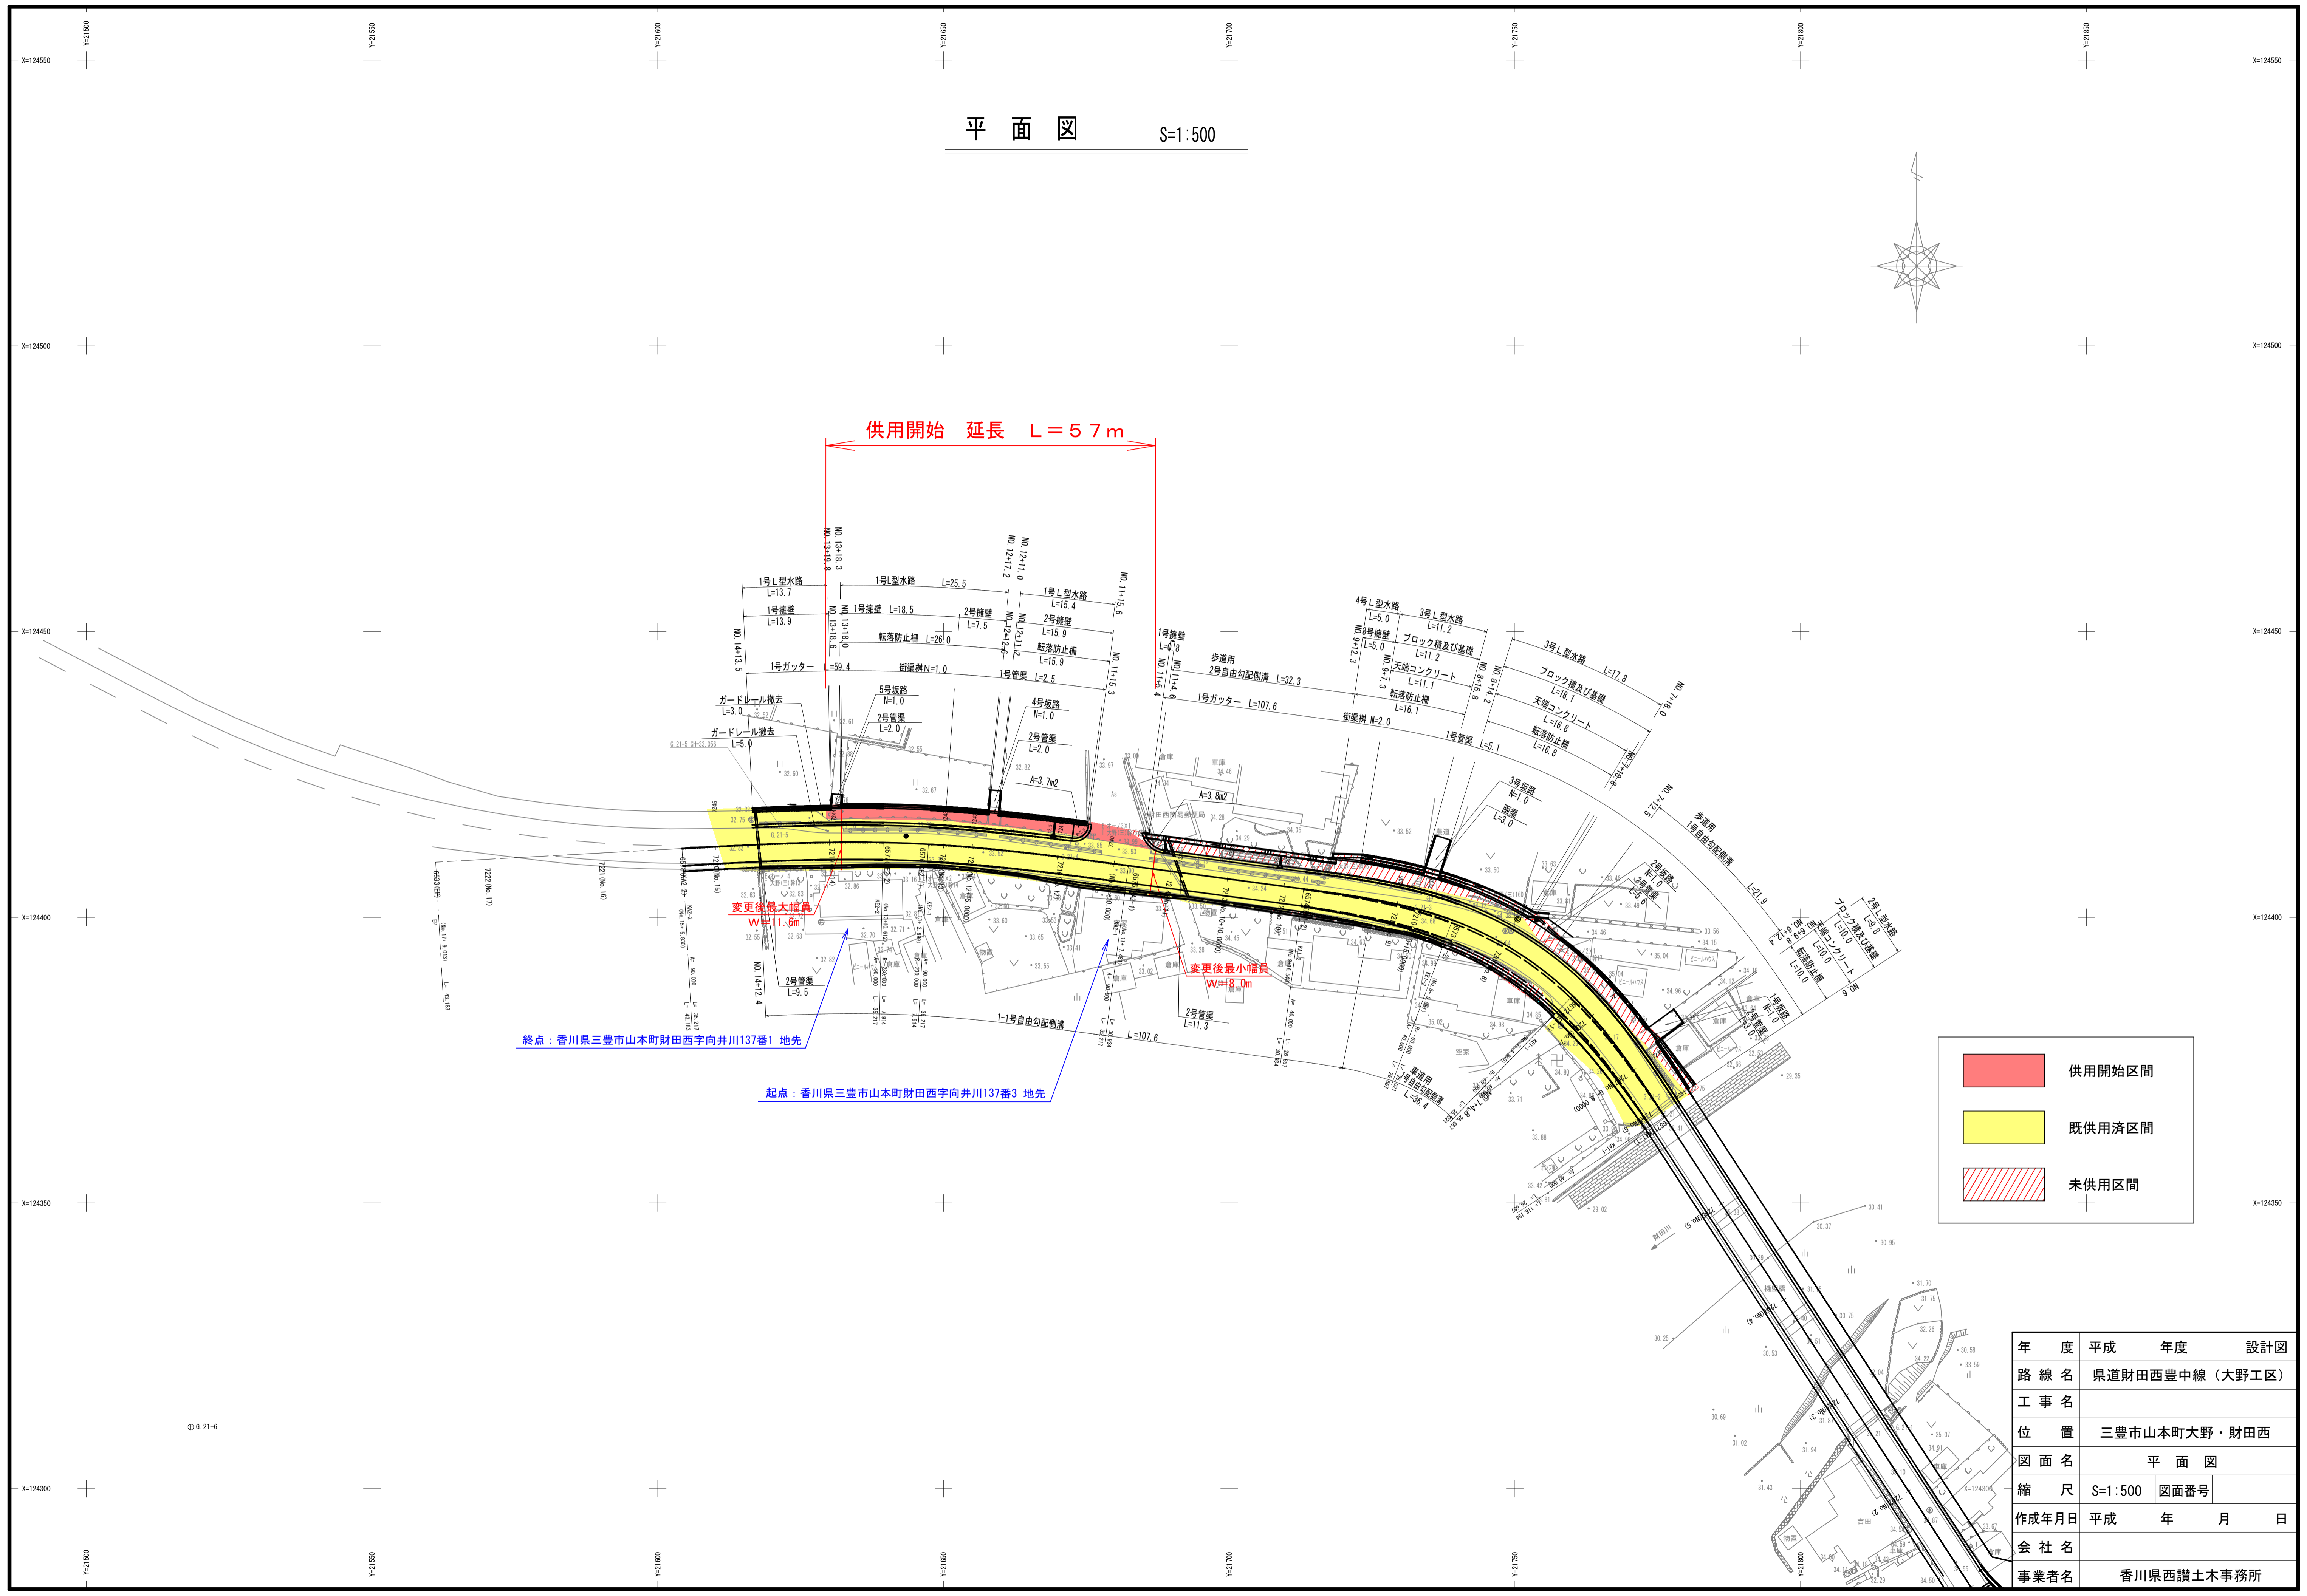


平面図 S=1:500

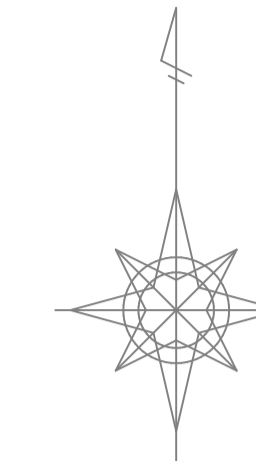

供用開始 延長 L=57m

変更後最大幅員
W=11.0m

変更後最小幅員
W=8.0m

終点：香川県三豊市山本町財田西字向井川137番1 地先

起点：香川県三豊市山本町財田西字向井川137番3 地先

	供用開始区間
	既供用済区間
	未供用区間

年度	平成	年度	設計図
路線名	県道財田西豊中線（大野工区）		
工事名			
位置	三豊市山本町大野・財田西		
図面名	平面図		
縮尺	S=1:500	図面番号	
作成年月日	平成	年	月 日
会社名			
事業者名	香川県西讃土木事務所		