


県道府中造田線平面図

S=1:500

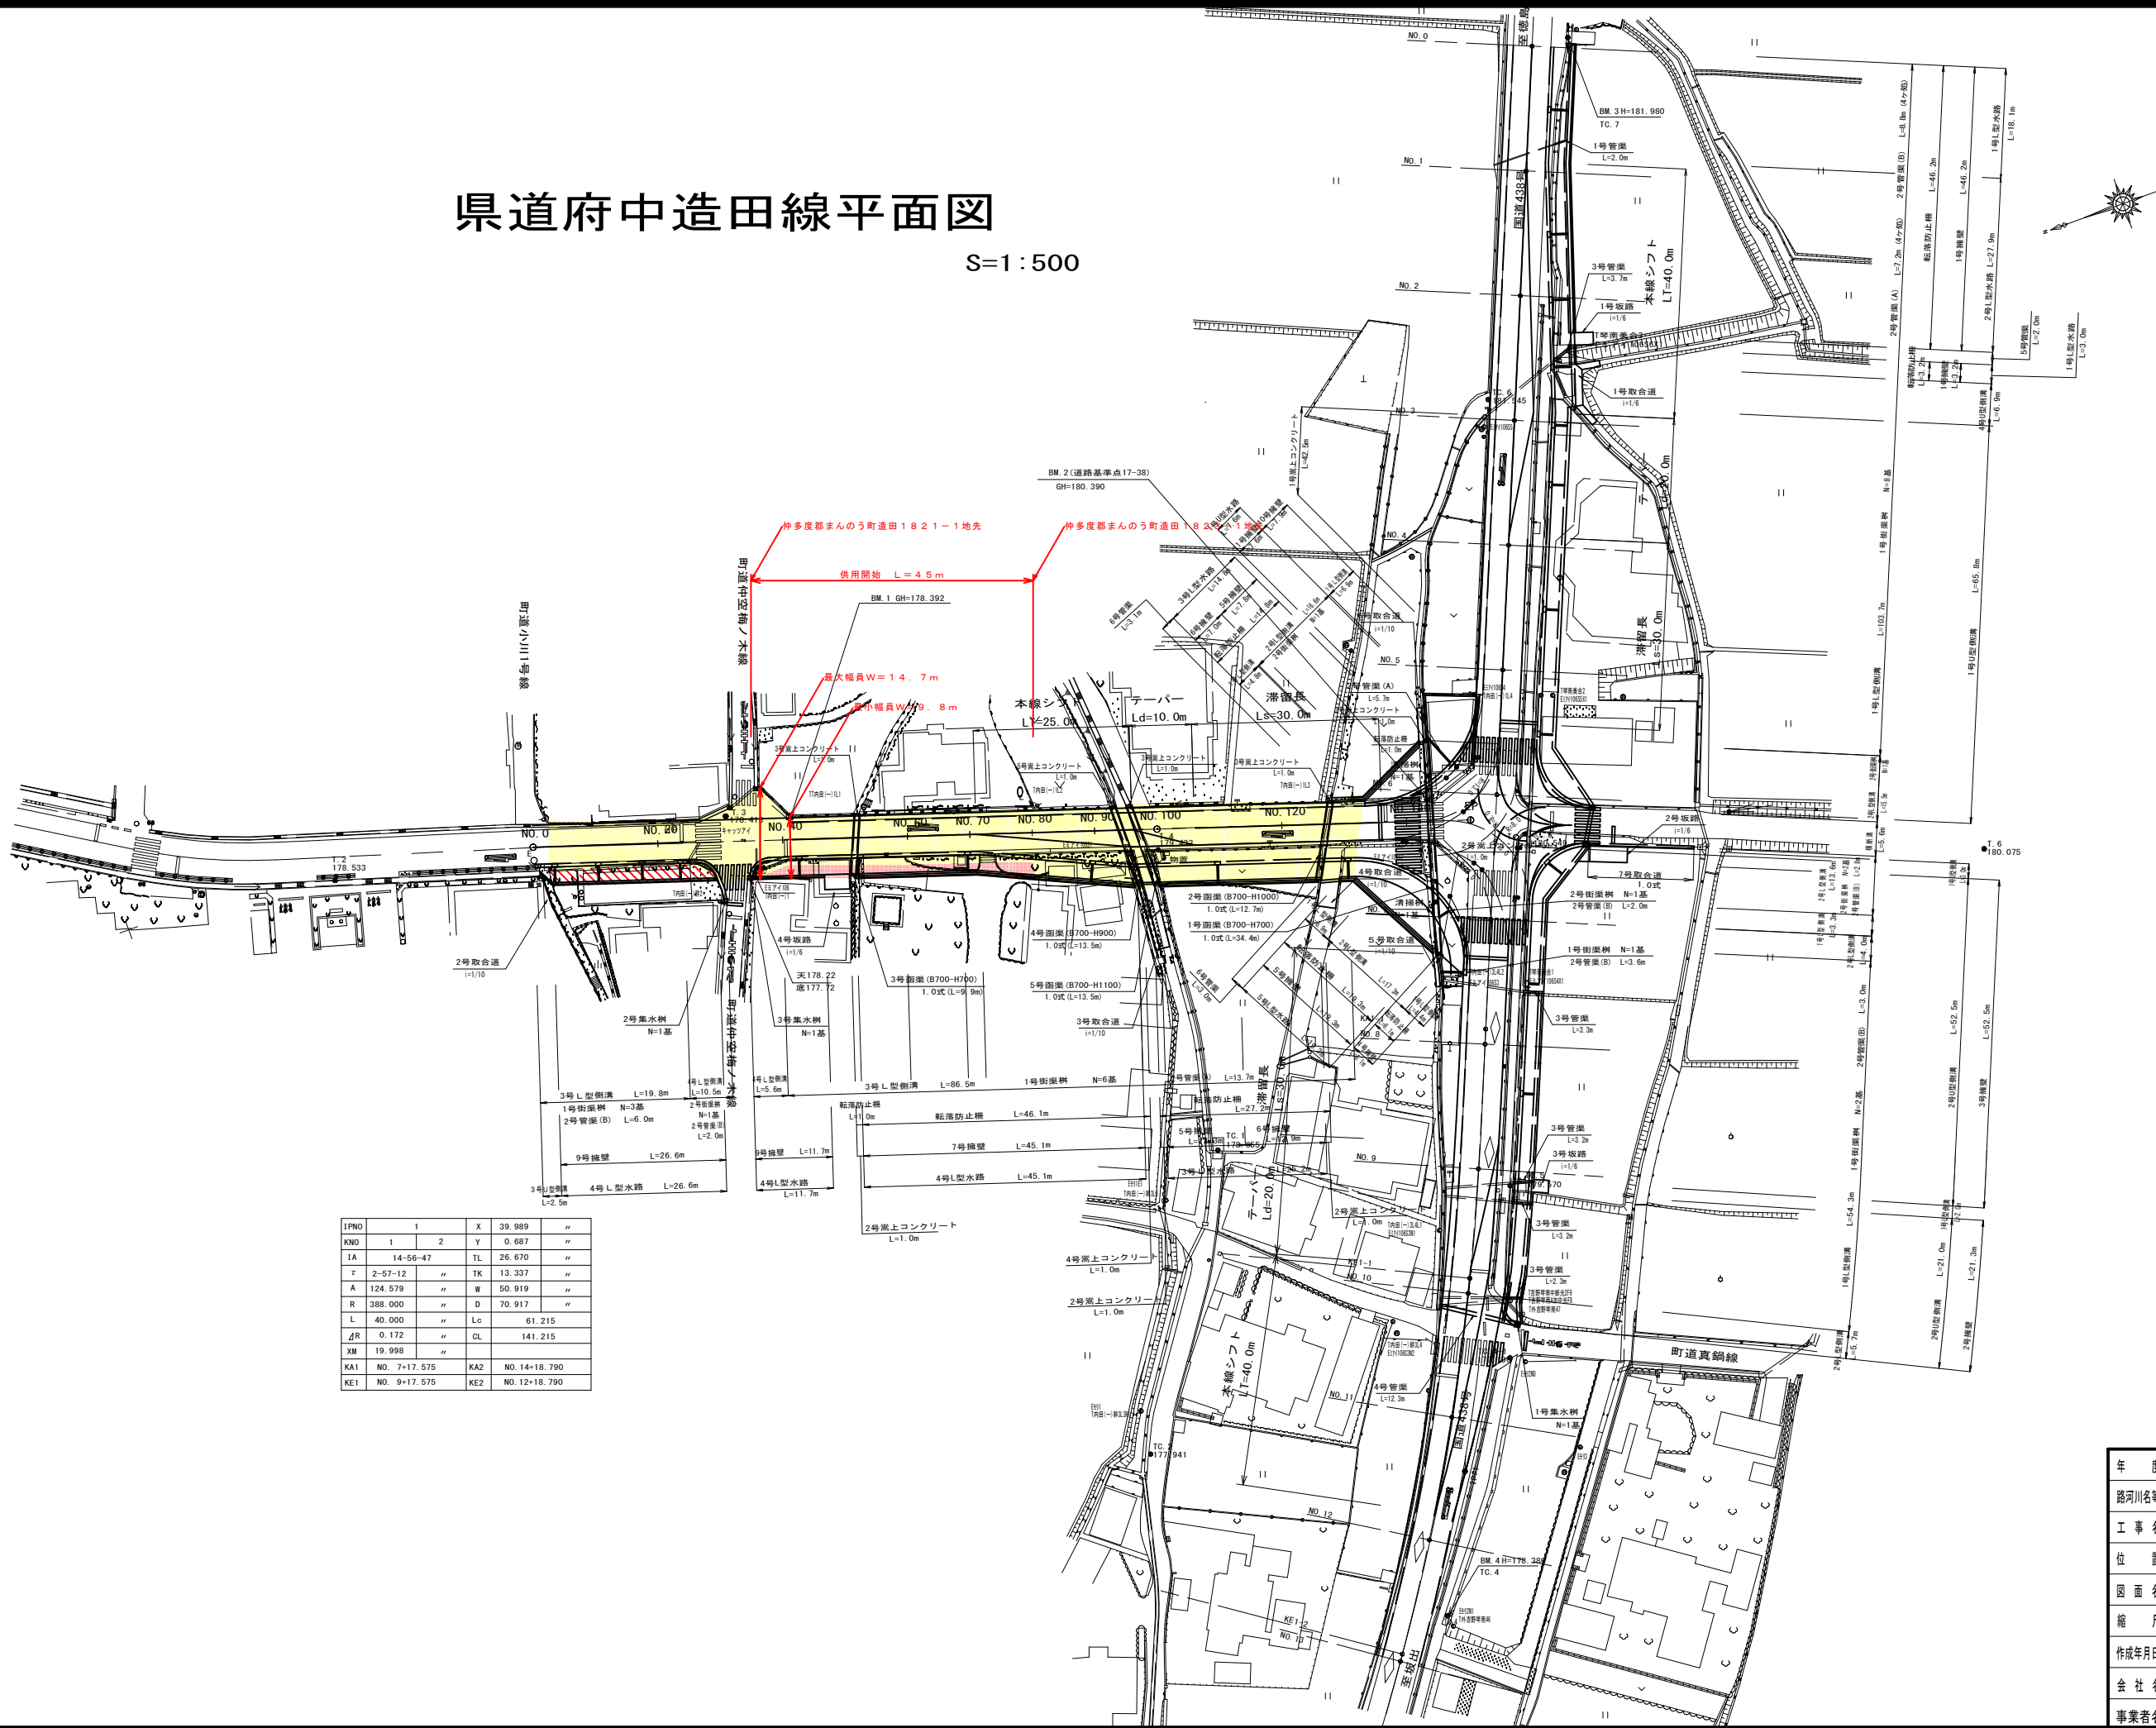

IPNO	1	X	39.989	..
KNO	1	2	0.687	..
IA	14-56-47	TL	26.670	..
E	2-57-12	TK	13.337	..
A	124.579	W	50.919	..
R	388.000	D	70.917	..
L	40.000	Lc	61.215	..
ZR	0.172	CL	141.215	..
XM	19.998
KA1	NO. 7+17.575	KA2	NO. 14+18.790	..
KE1	NO. 9+17.575	KE2	NO. 12+18.790	..

	供用開始区間
	既供用済区間
	未供用区間
	その他

年度	平成28年度 供用開始	
路河川名等	県道府中造田線	
工事名		
位置	仲多度郡まんのう町	
図面名	平面図	
縮尺	1/500	図面番号 1/31
作成年月日	平成 年 月 日	
会社名		
事業者名	香川県中讃土木事務所	