
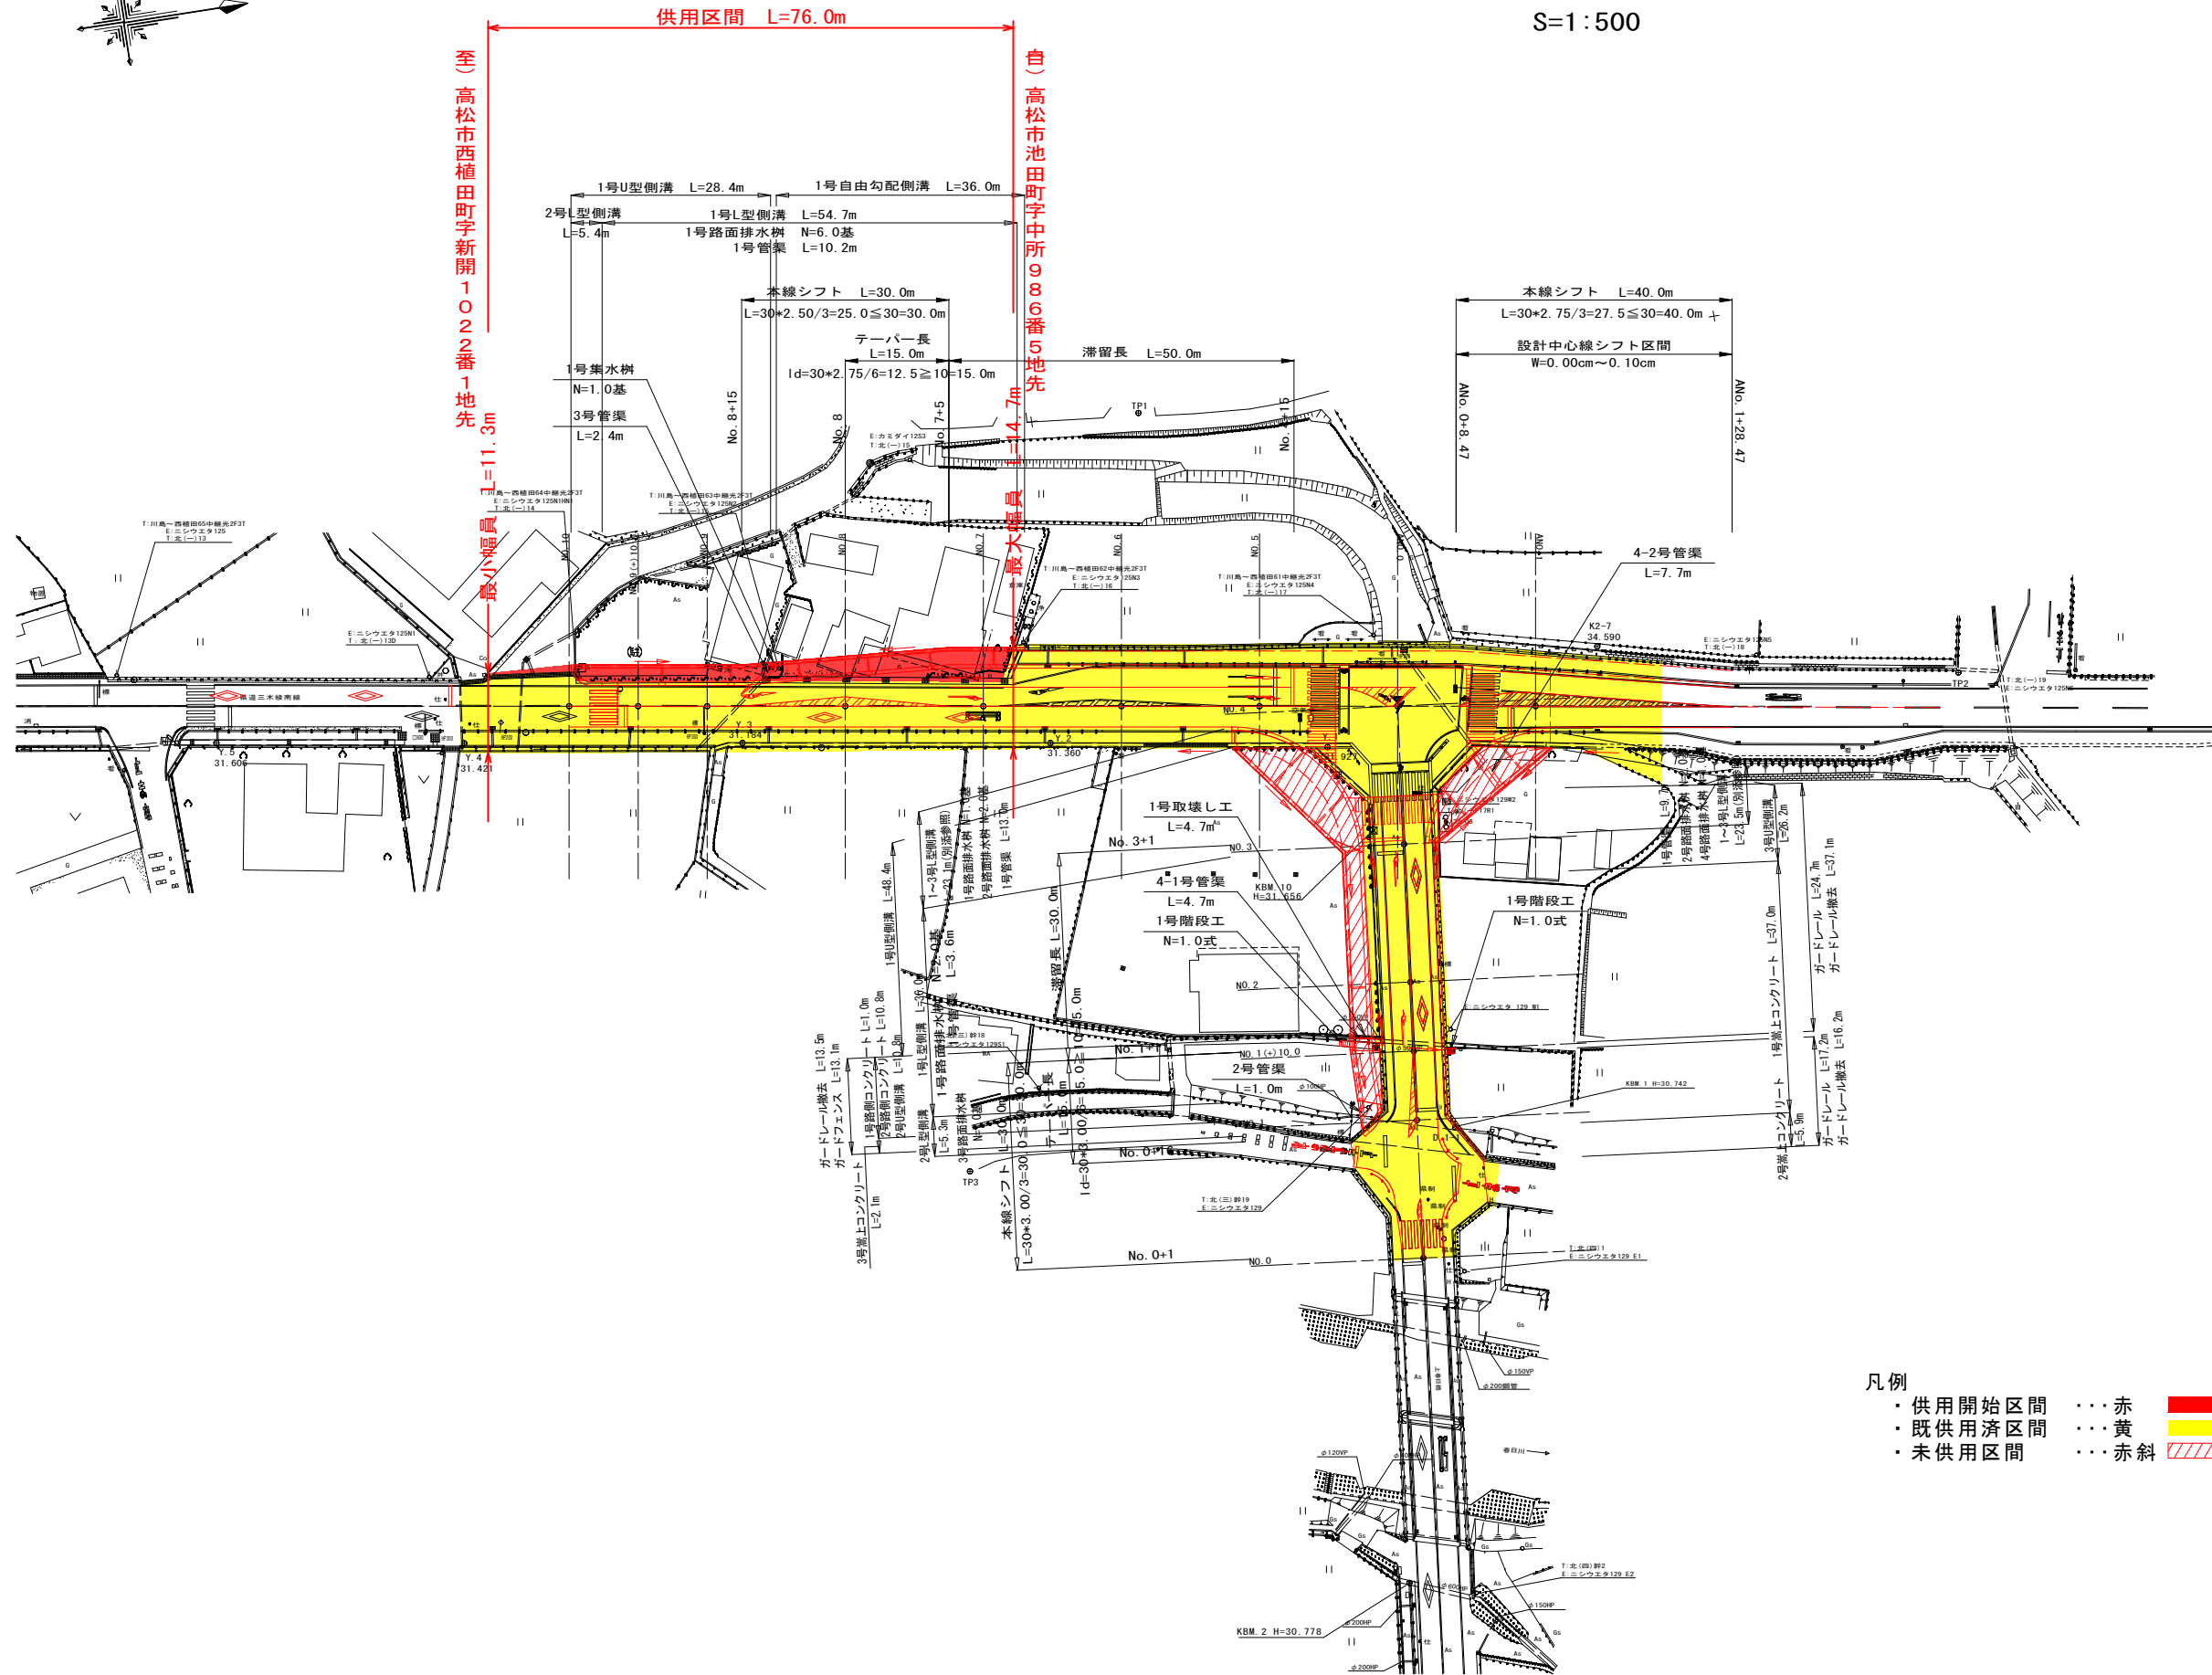


# 県道三木綾川線 平面図

S=1:500

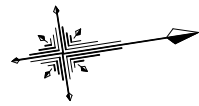

- ・ 供用開始区間 ... 赤
- ・ 既供用済区間 ... 黄
- ・ 未供用区間 ... 赤斜

年度	平成28年度	実施	設計	図
路河川名等	県道三木綾川線			
工事名	高松市池田町			
位置	平面図			
図面名	1:500	図面番号		
縮尺				
作成年月日				
会社名				
事業者名	香川県高松土木事務所			