


延長 L=962m

平面図

S=1:1000

由：高松市塩江町安原上東
字粉谷2677番209地先

至：高松市塩江町安原上東字粉谷2675番9地先

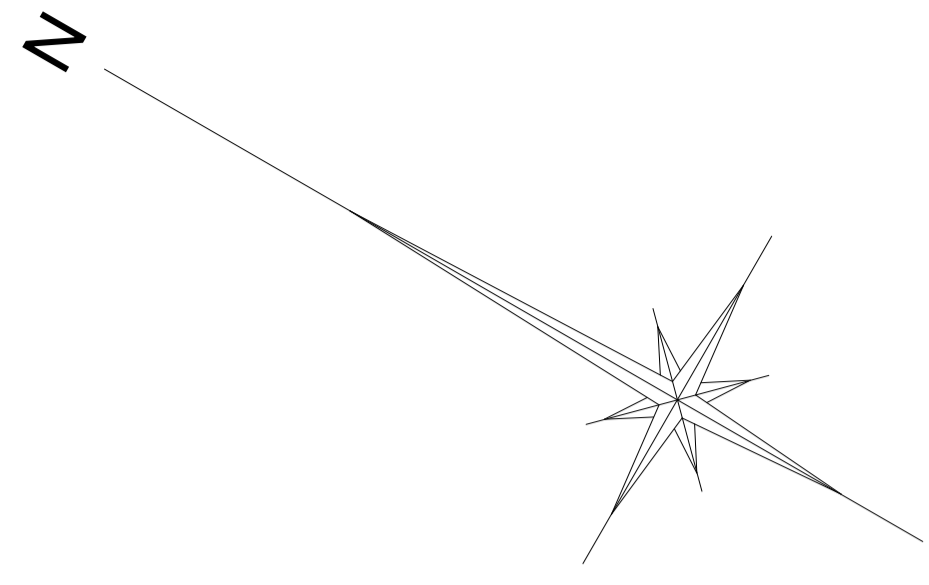

最大幅員
W=9.5m
最小幅員
W=3.5m

凡例

既供用済区間	黄色	
供用開始区間	赤色	
未供用の区間	赤色斜線	

平成	年度	設計図
路線名	県道穴吹塩江線	
工事名	高松市塩江町	
位置	高松市塩江町	
図面名	平面図	
縮尺	1:1000	
図面番号		
調査年月	平成 年 月 日	
設計者	香川県高松土木事務所	

