


平面図 S=1:250

凡例

- 新たに道路の区域となる部分
- 既に道路の区域となっている部分

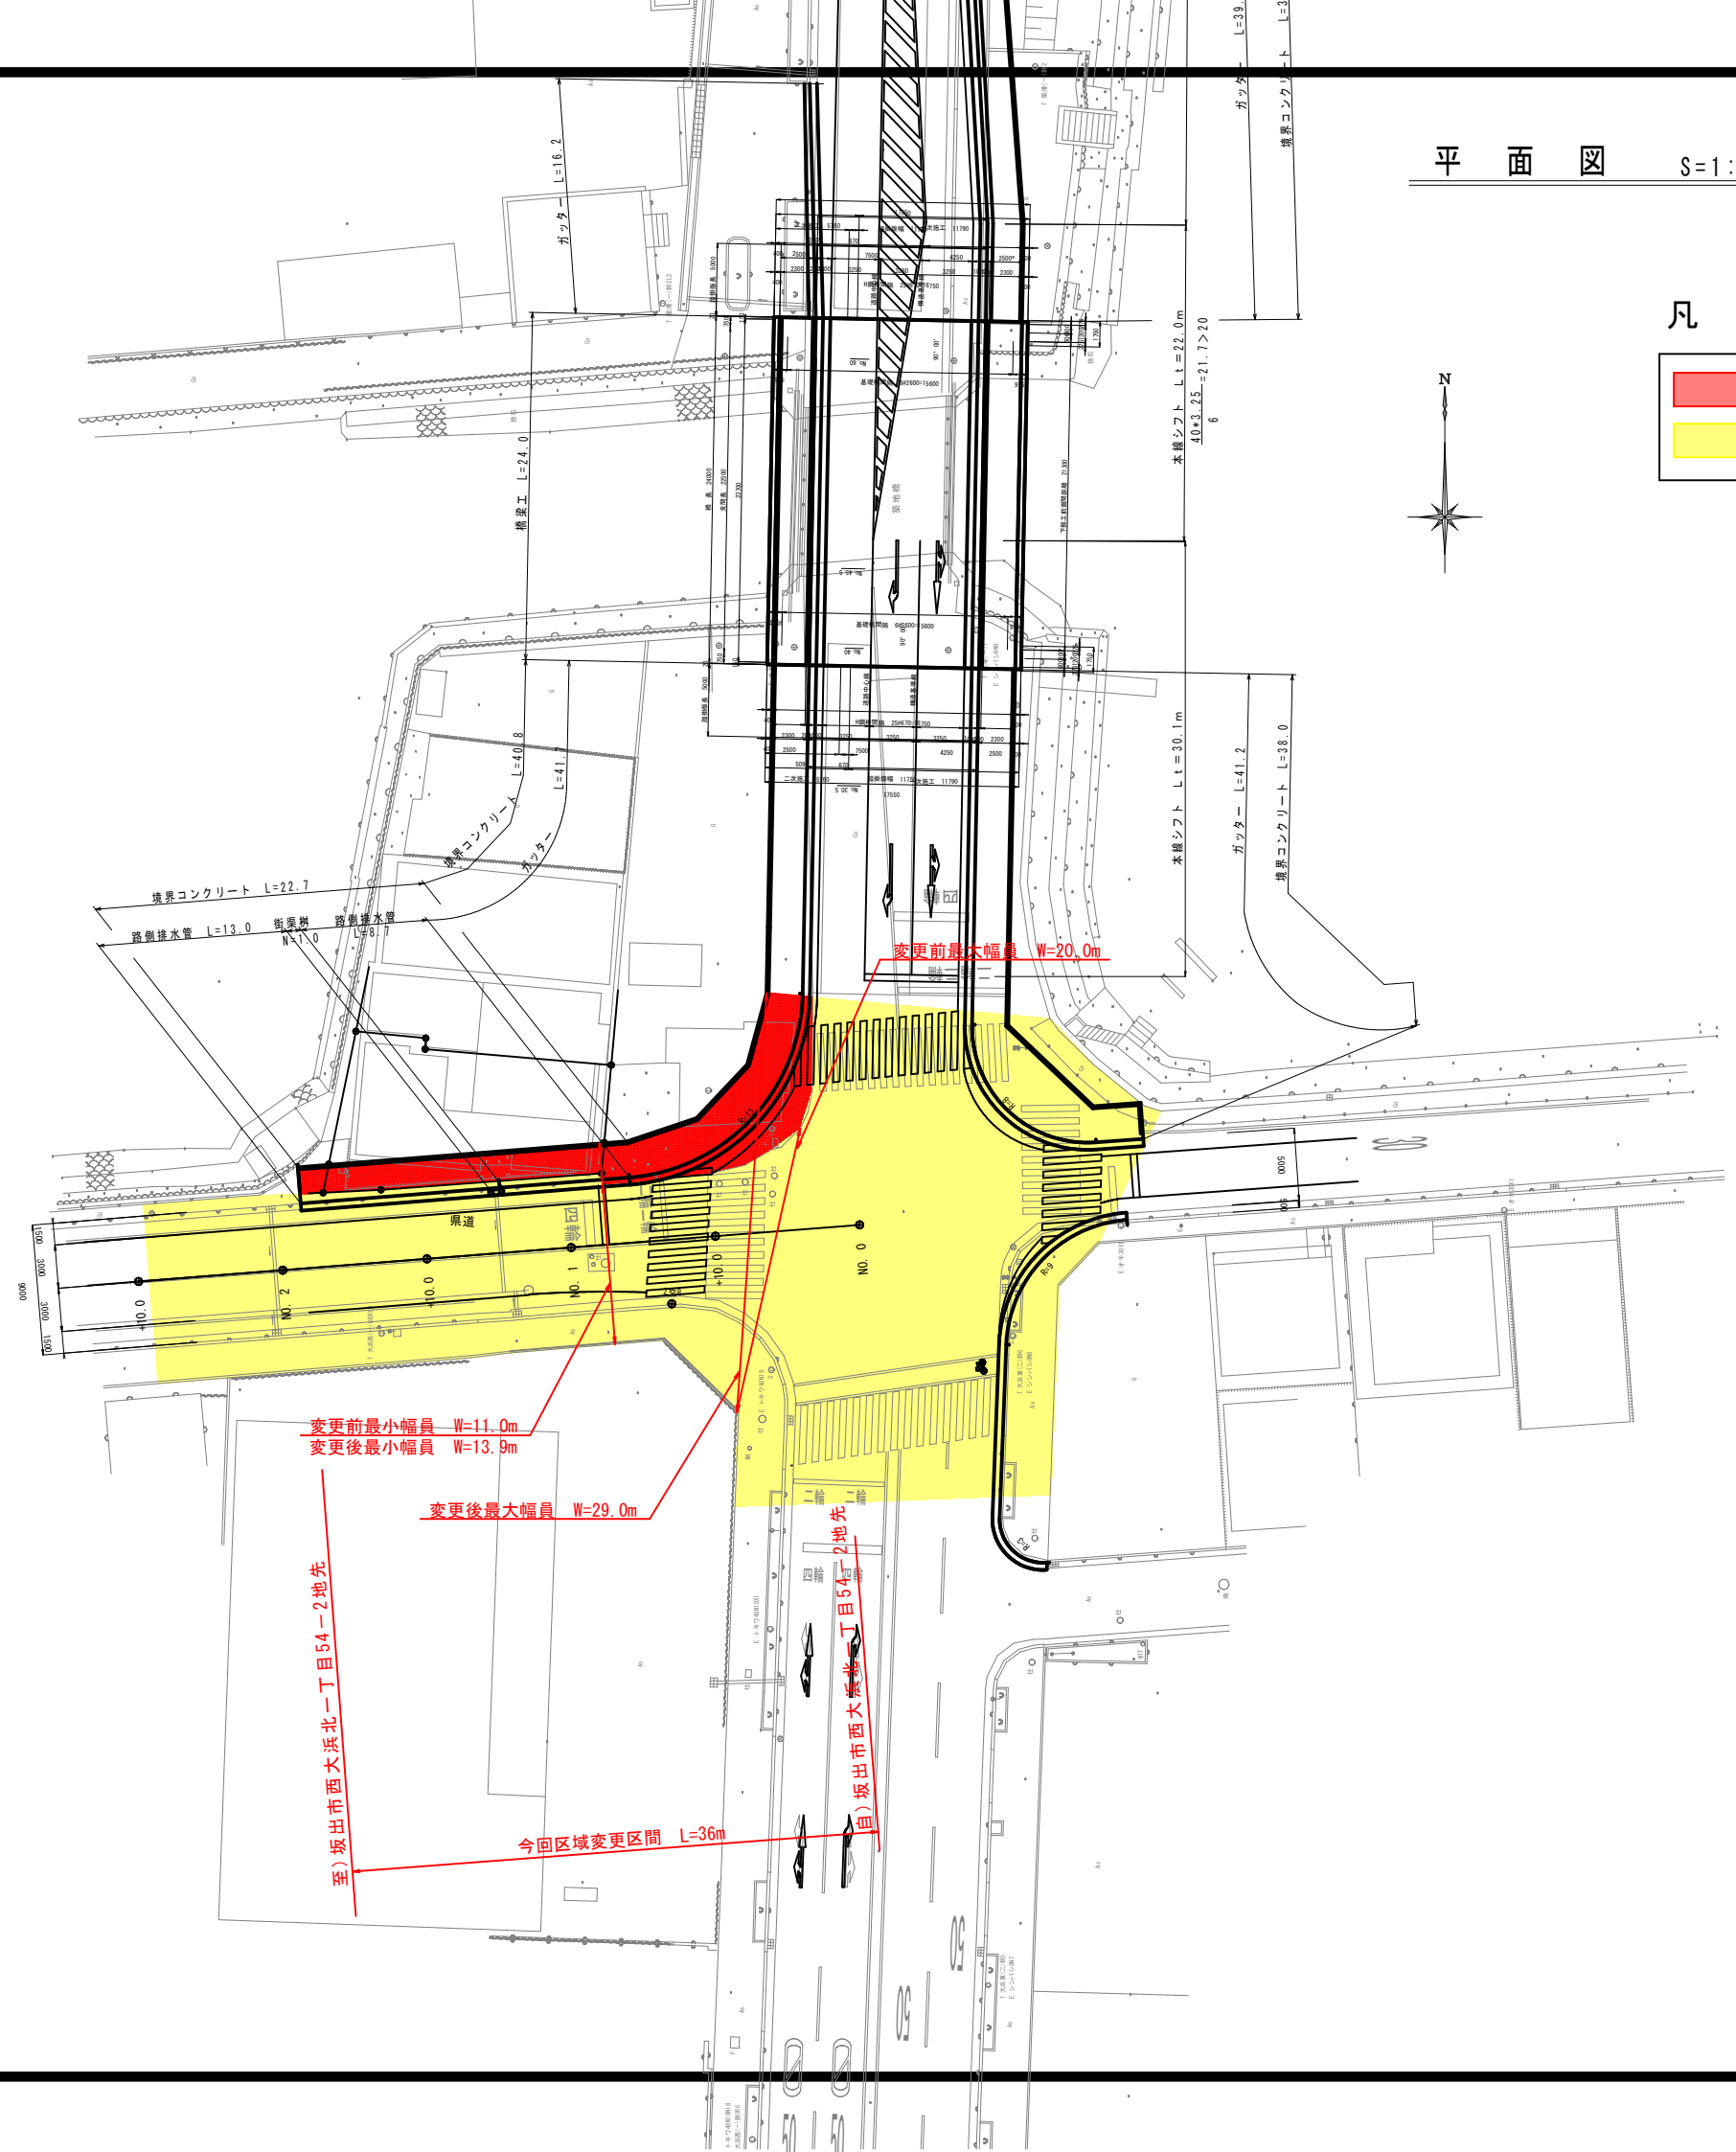

変更前最大幅員 W=20.0m

変更前最小幅員 W=11.0m  
変更後最小幅員 W=13.9m

変更後最大幅員 W=29.0m

至)坂出市西大浜北一丁目54-2地先

今回区域変更区間 L=36m

自)坂出市西大浜北一丁目54-2地先

年度	平成	年度	設計図
路線名	県道大屋富築港宇多津線		
工事名			
位置	坂出市 築港町		
図面名	平面図		
縮尺	S=1:250	図面番号	
作成年月日	平成 年 月 日		
会社名			
事業者名	香川県中興土木事務所		