
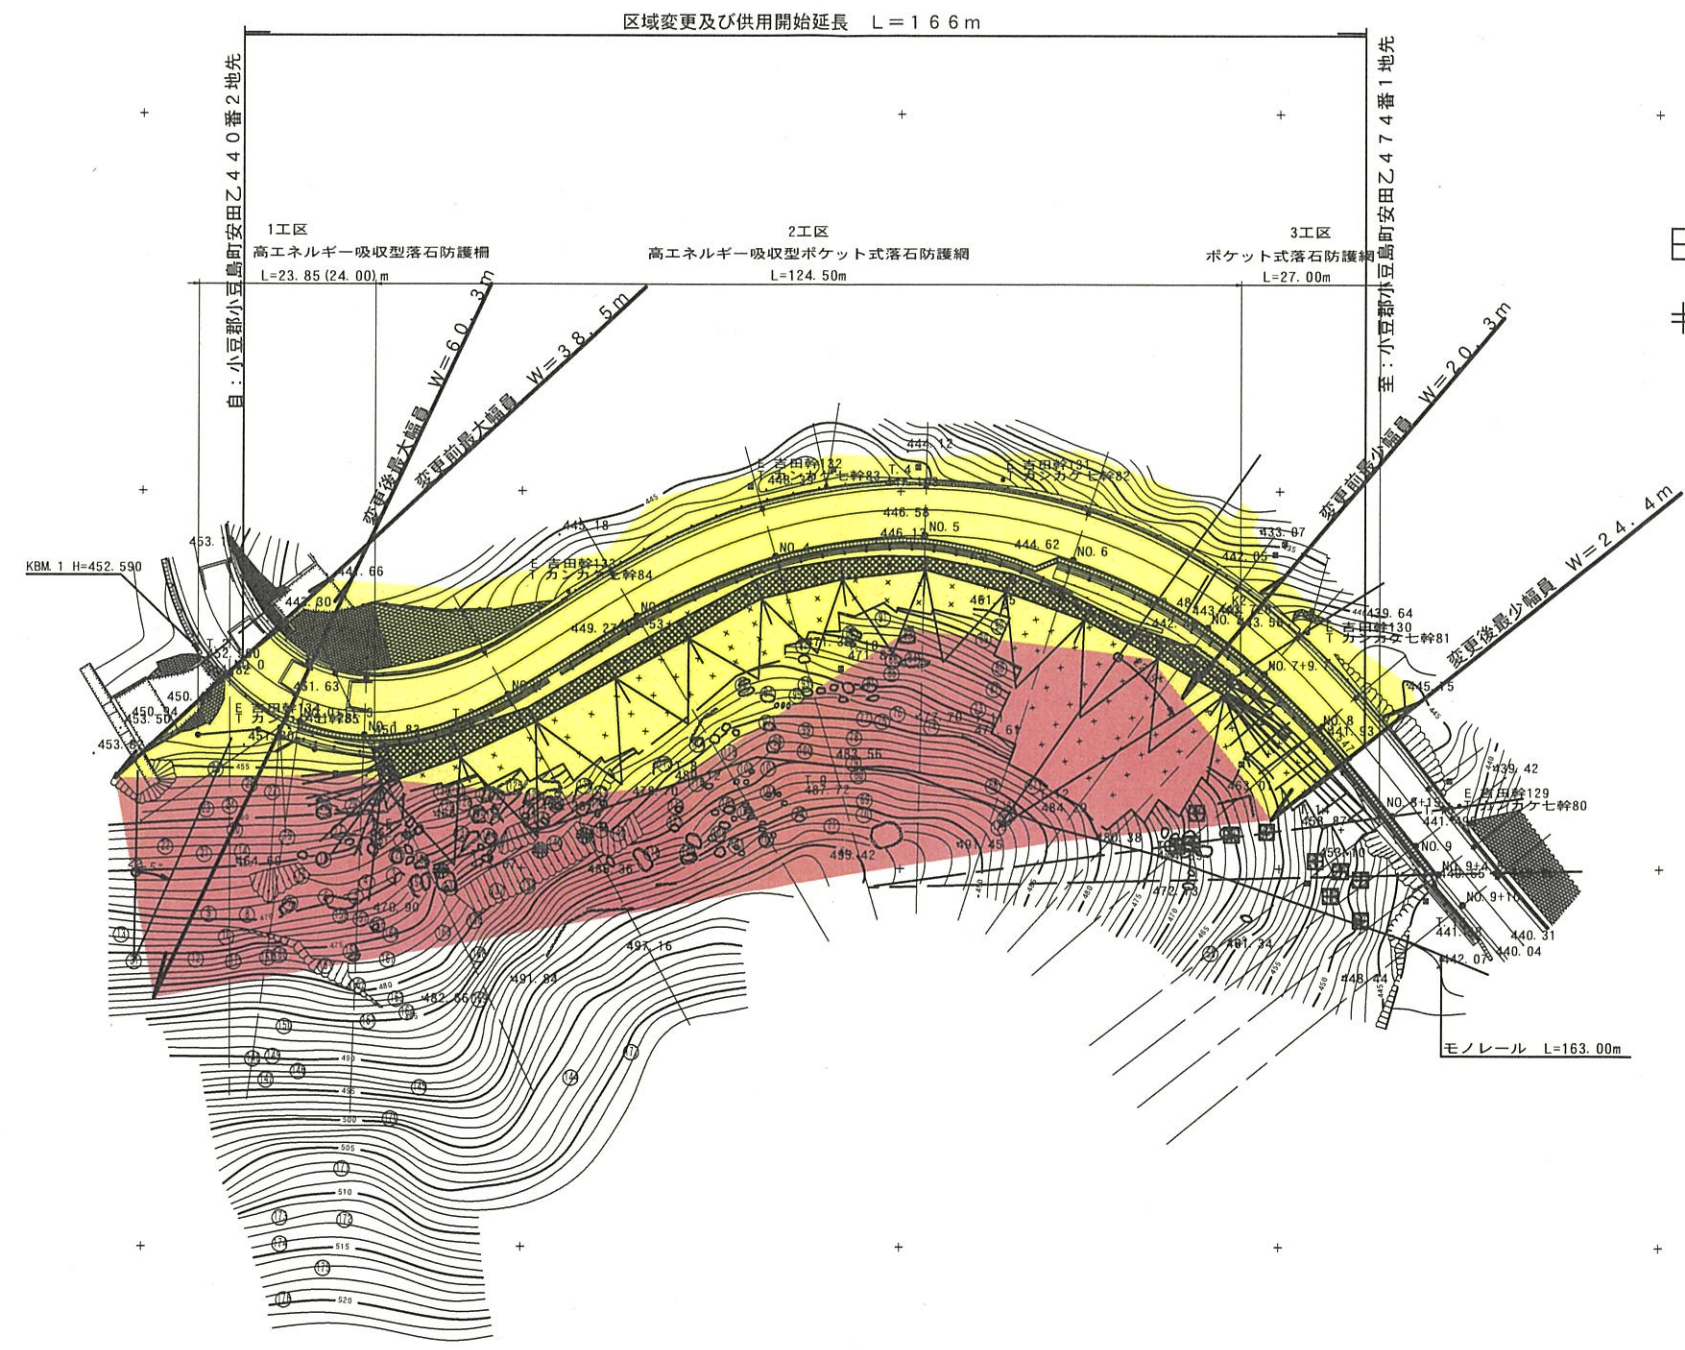


# 県道寒霞溪公園線平面図

S=1:500

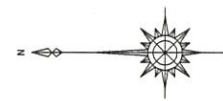

- 予防工必要箇所 13箇所
- ワイヤロープ伏工 (No. 64)
  - ワイヤロープ伏工 (No. 61, 180, 181)
  - ワイヤロープ伏工 (No. 60, 62, 63, 65, 66, 179)
  - ワイヤロープ掛工 (No. 139, 141, 155)

凡例

	新たに道路の区域となる部分
	既に道路の区域となっている部分

年度	
路線名称	県道寒霞溪公園線
工事名	道路災害防除工事
位置	小豆郡小豆島町安田
図面名	平面図
縮尺	1:500 図面番号
作成年月日	平成 年 月 日
会社名	
事業者名	香川県小豆総合事務所