


平面図 S=1:500

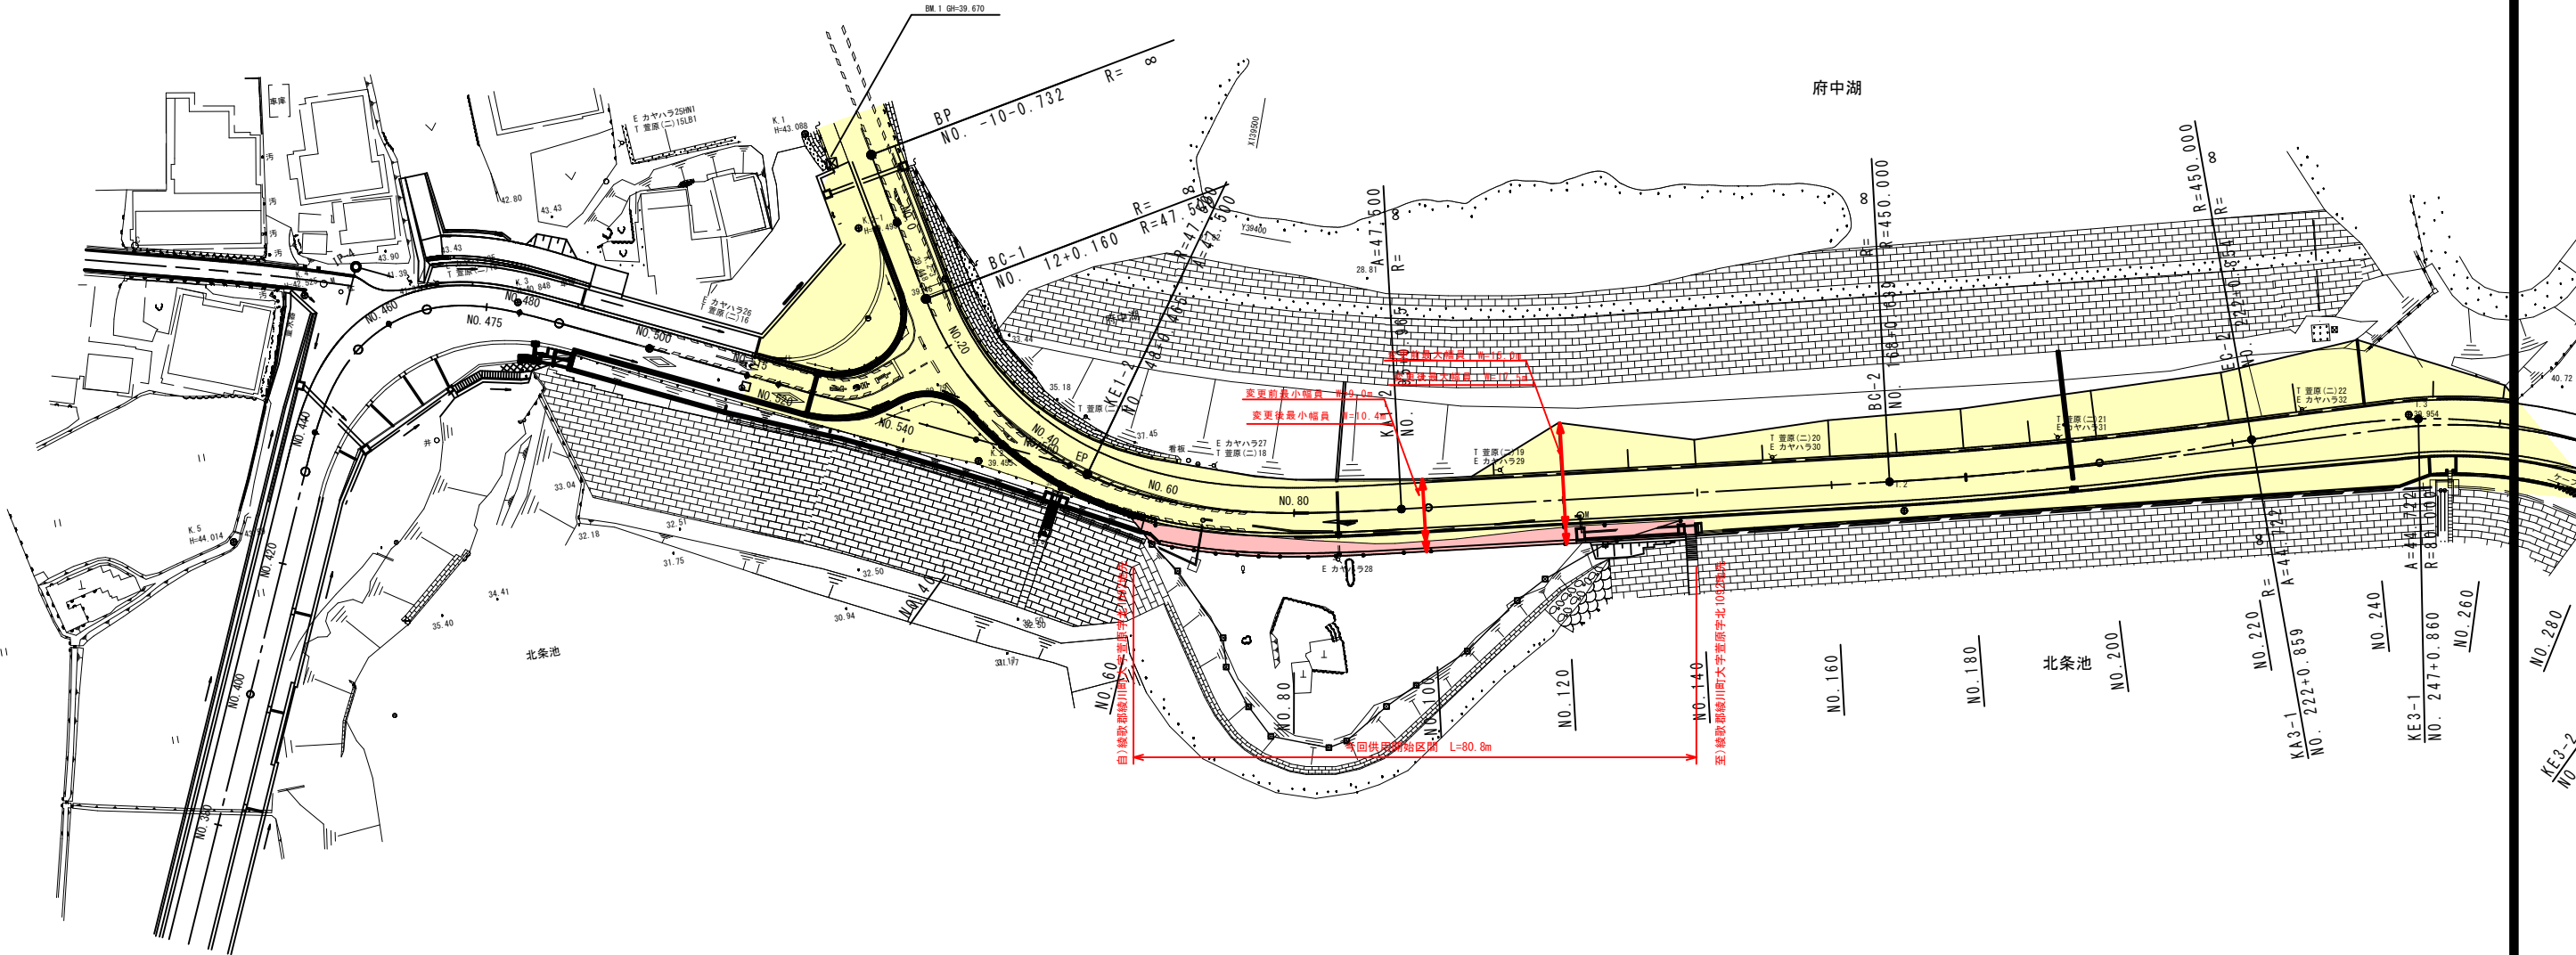

- 供用開始区間
- 既供用済区間

年度	
踏河川名等	県道綾川国分寺線
工事名	
位置	綾歌郡綾川町
図面名	平面図
縮尺	S=1:500 図面番号
作成年月日	
会社名	
事業者名	中讃土木事務所