


平面図 S=1:500

構造規格	第3種 第4級
設計速度	V=40km/h
幅員	車道幅員(歩道幅員) 5.50m (3.50m)
最小曲線半径	160.0 m
最大片勾配	5.00 %
最急縦断勾配	1.30 %
最大拡幅量	— m

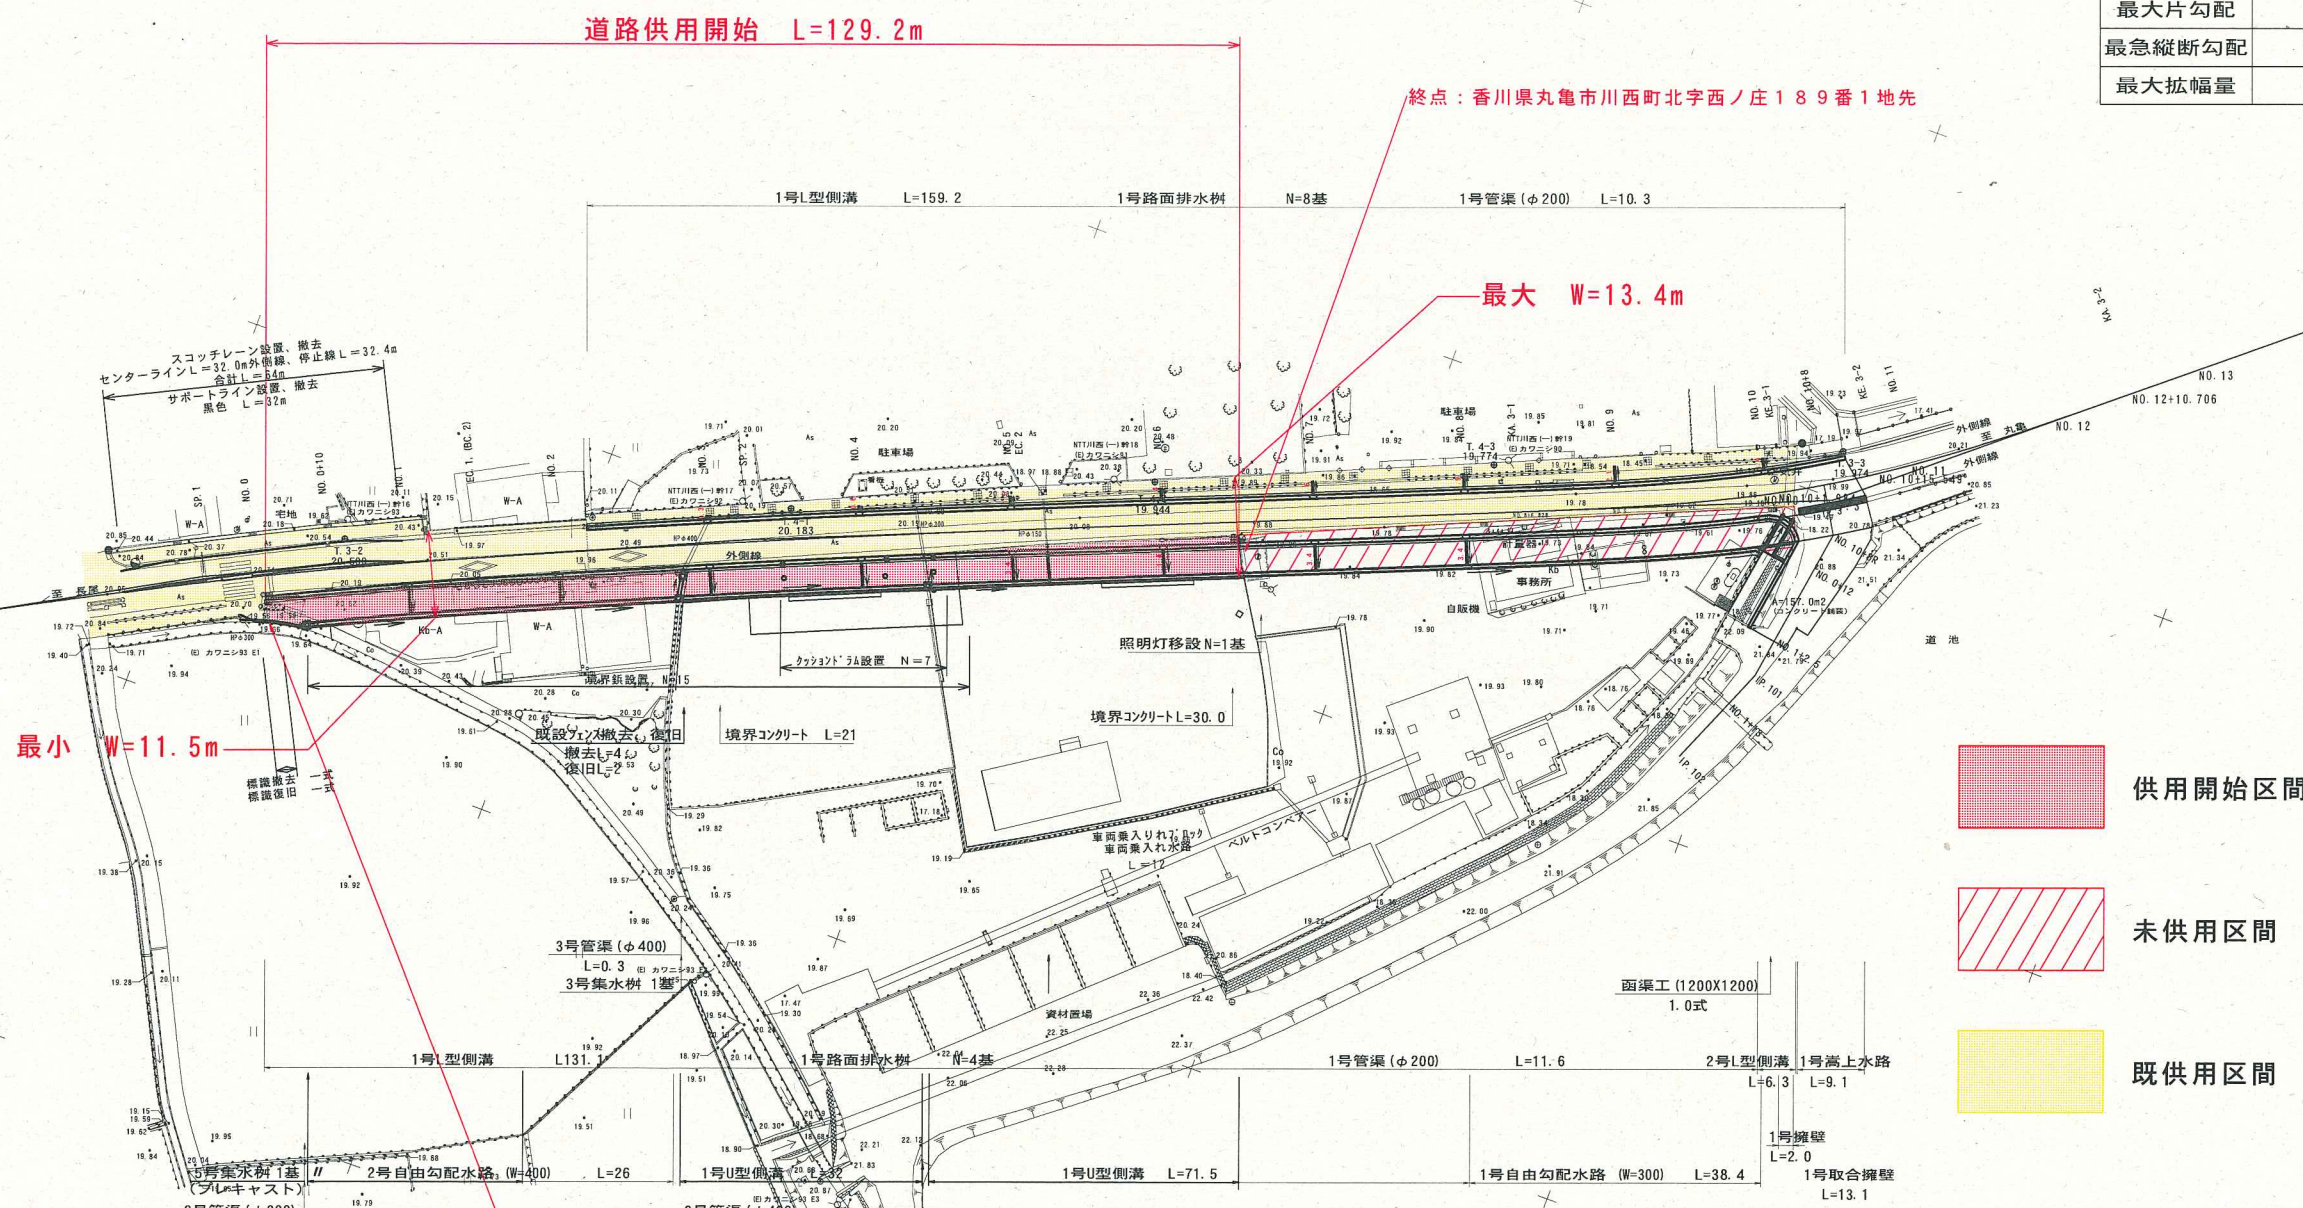

供用開始区間
 未供用区間
 既供用区間

長尾丸亀線 曲線表

IP NO	BP	IP NO	IP.1(R)	IP.2(R)	IP NO	IP.3(L)	EP
I A		I A	5-06-18	1-43-31	I A	17-26-50	
R		R	800.000	2400.000	R	160.000	
A		T L	35.564	36.136	A	75.000	
L		C L	71.281	72.266	L	35.156	
T		S L	0.795	0.272	T	6-17-41	
T. K		D. S	63.647	71.801	T. K	11.732	
T. L		B. C	-42.017	29.265	T. L	23.452	
D		E. C	29.264	101.531	D	42.171	
α		X	139554.935	139620.575	α	4-51-28	
L. C L		Y	30133.641	30104.543	L. C L	13.566	
L. T L		L. T L			L. T L	6.787	
S. L		S. L			S. L	0.144	
D. S		D. S			D. S	142.604	
K A 1		K A 1			K A 1	166.828	
K E 1	-70.000	K E 1			K E 1	201.984	297.190
K E 2	-70.000	K E 2			K E 2	215.550	297.190
K A 2		K A 2			K A 2	250.706	
X	139499.275	X	139753.550	139821.830	X	139753.550	139821.830
Y	30164.511	Y	30050.324	29993.778	Y	30050.324	29993.778

起点：香川県丸亀市川西町北字西ノ庄200番6地先

終点：香川県丸亀市川西町北字西ノ庄189番1地先

(防災・安全社会資本整備交付金)

年度	平成28年度 供用開始
路線名	県道 長尾丸亀線
工事名	
位置	丸亀市 川西町
図面名	平面図
縮尺	S=1:500 図面番号 /
作成年月日	平成 年 月 日
会社名	
事業者名	香川県中讃土木事務所