


平面図 S=1:500
(県道国分寺中通線)

標高区分中継点		標高区分中継点		標高区分中継点		標高区分中継点		標高区分中継点	
標高	SP	標高	SP	標高	SP	標高	SP	標高	SP
190	1A	190	1A	190	1A	190	1A	190	1A
200	F	200	F	200	F	200	F	200	F
300	A	300	A	300	A	300	A	300	A
400	L	400	L	400	L	400	L	400	L
500	T	500	T	500	T	500	T	500	T
600	B	600	B	600	B	600	B	600	B
700	D	700	D	700	D	700	D	700	D
800	P	800	P	800	P	800	P	800	P
900	S	900	S	900	S	900	S	900	S
1000	KA	1000	KA	1000	KA	1000	KA	1000	KA
1100	KE	1100	KE	1100	KE	1100	KE	1100	KE
1200	KI	1200	KI	1200	KI	1200	KI	1200	KI
1300	KJ	1300	KJ	1300	KJ	1300	KJ	1300	KJ
1400	KA	1400	KA	1400	KA	1400	KA	1400	KA
1500	KB	1500	KB	1500	KB	1500	KB	1500	KB
1600	KA	1600	KA	1600	KA	1600	KA	1600	KA
1700	KB	1700	KB	1700	KB	1700	KB	1700	KB
1800	KA	1800	KA	1800	KA	1800	KA	1800	KA
1900	KB	1900	KB	1900	KB	1900	KB	1900	KB
2000	KA	2000	KA	2000	KA	2000	KA	2000	KA

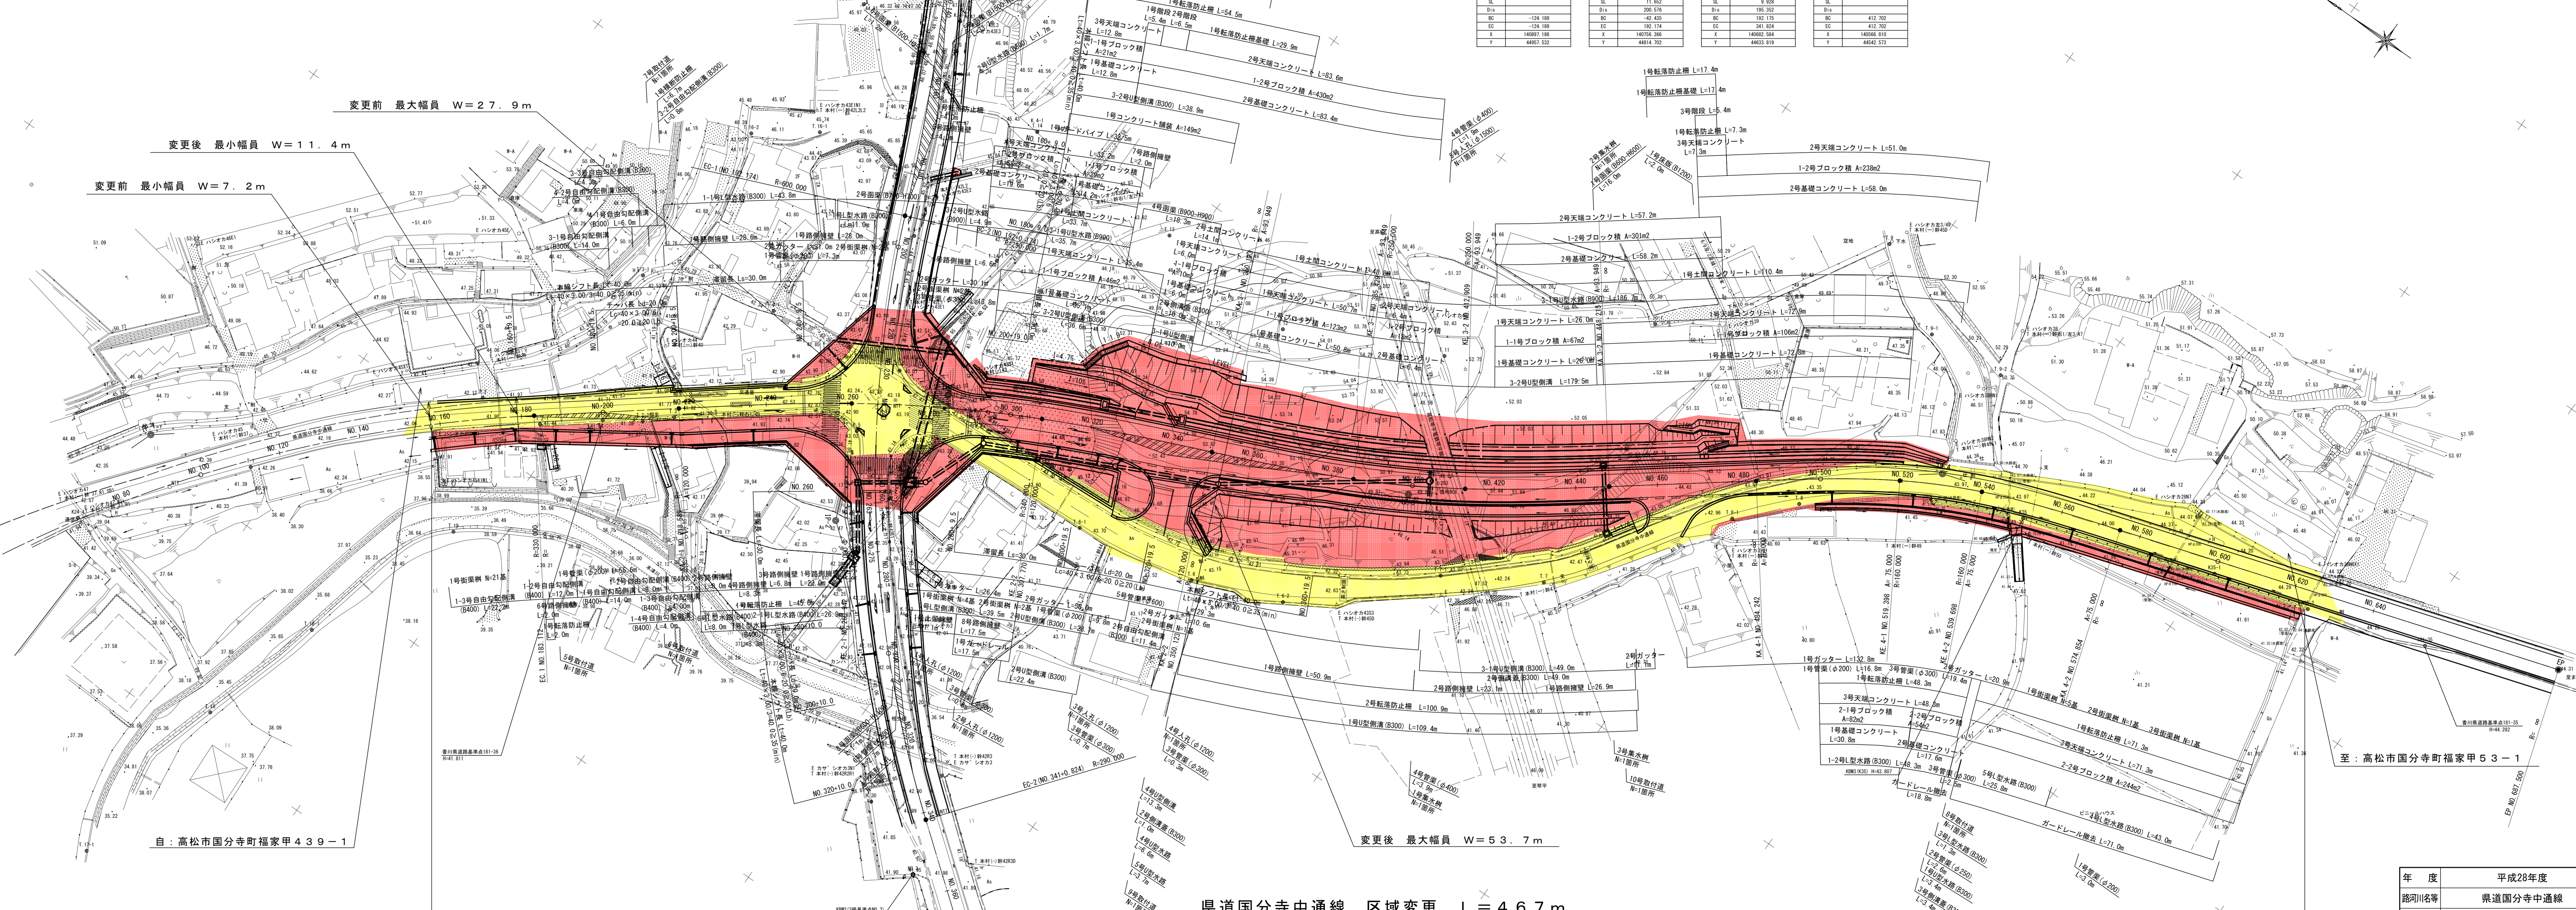

年度	平成28年度
路線名称	県道国分寺中通線
工事名	
位置	高松市国分寺町
図面名	平面図
縮尺	S=1:500 図面番号
作成年月日	
会社名	
事業者名	香川県高松土木事務所

凡例
新たに道路の区域となる部分・・・赤色
既に道路の区域となつて部分・・・黄色

県道国分寺中通線 区域変更 L=467m

自：高松市国分寺町福家甲439-1

変更後 最大幅員 W=53.7m

至：高松市国分寺町福家甲53-1