

平面図 S=1:500


IP	標高IP1	IP	標高IP2	IP	標高IP3	IP	標高IP4
IA	20-25-27	IA	24-27-10	IA	24-27-10	IA	29-29-54
R	9.000	R	9.000	R	30.000	R	30.000
TL	2.449	TL	7.303	TL	6.592	TL	7.991
CL	4.782	CL	11.838	CL	12.978	CL	15.620
SL	0.327	SL	2.832	SL	0.716	SL	1.046

点名	X	Y
新設IP (No. 0)	149068.127	38563.801
No. 10	149067.856	38573.727
No. 20	149066.585	38583.639
No. 26+0.4740	149065.763	38590.060
新設EP	149064.762	38597.871

点名	X	Y
②基 II-1	149058.041	39159.356
③A 1	148789.387	39151.498
③A2	148804.109	38881.753
③A4	148928.738	38470.385

点名	X	Y
③F 12	148997.546	38052.748
③F 6	148747.287	37419.863

点名	X	Y
T. 1	149025.025	38097.892
T. 2	149049.050	38126.429
T. 3	149077.294	38154.922
T. 4	149110.833	38189.067
T. 5	149148.953	38244.888
T. 6	149168.149	38301.283
T. 7	149171.857	38359.056
T. 8	149162.158	38410.091
T. 9	149143.196	38457.028
T. 10	149115.434	38499.644
T. 11	149084.625	38542.464
T. 12	149053.326	38585.978
T. 13	149026.335	38623.661
T. 14	148994.522	38667.149
T. 15	148967.921	38704.244
T. 16	148935.381	38749.226
T. 17	148906.871	38788.783
T. 18	148875.782	38830.168
T. 19	148855.264	38862.288
T. 20	148819.812	38912.377
T. 21	148796.485	38940.979
T. 22	148763.882	38985.923
T. 23	148745.558	39011.408
T. 24	148720.115	39046.942
T. 25	148693.382	39086.020
T. 26	148670.676	39120.325
T. 27	148635.873	39190.431
T. 28	148641.524	39254.064
T. 29	148666.291	39308.764

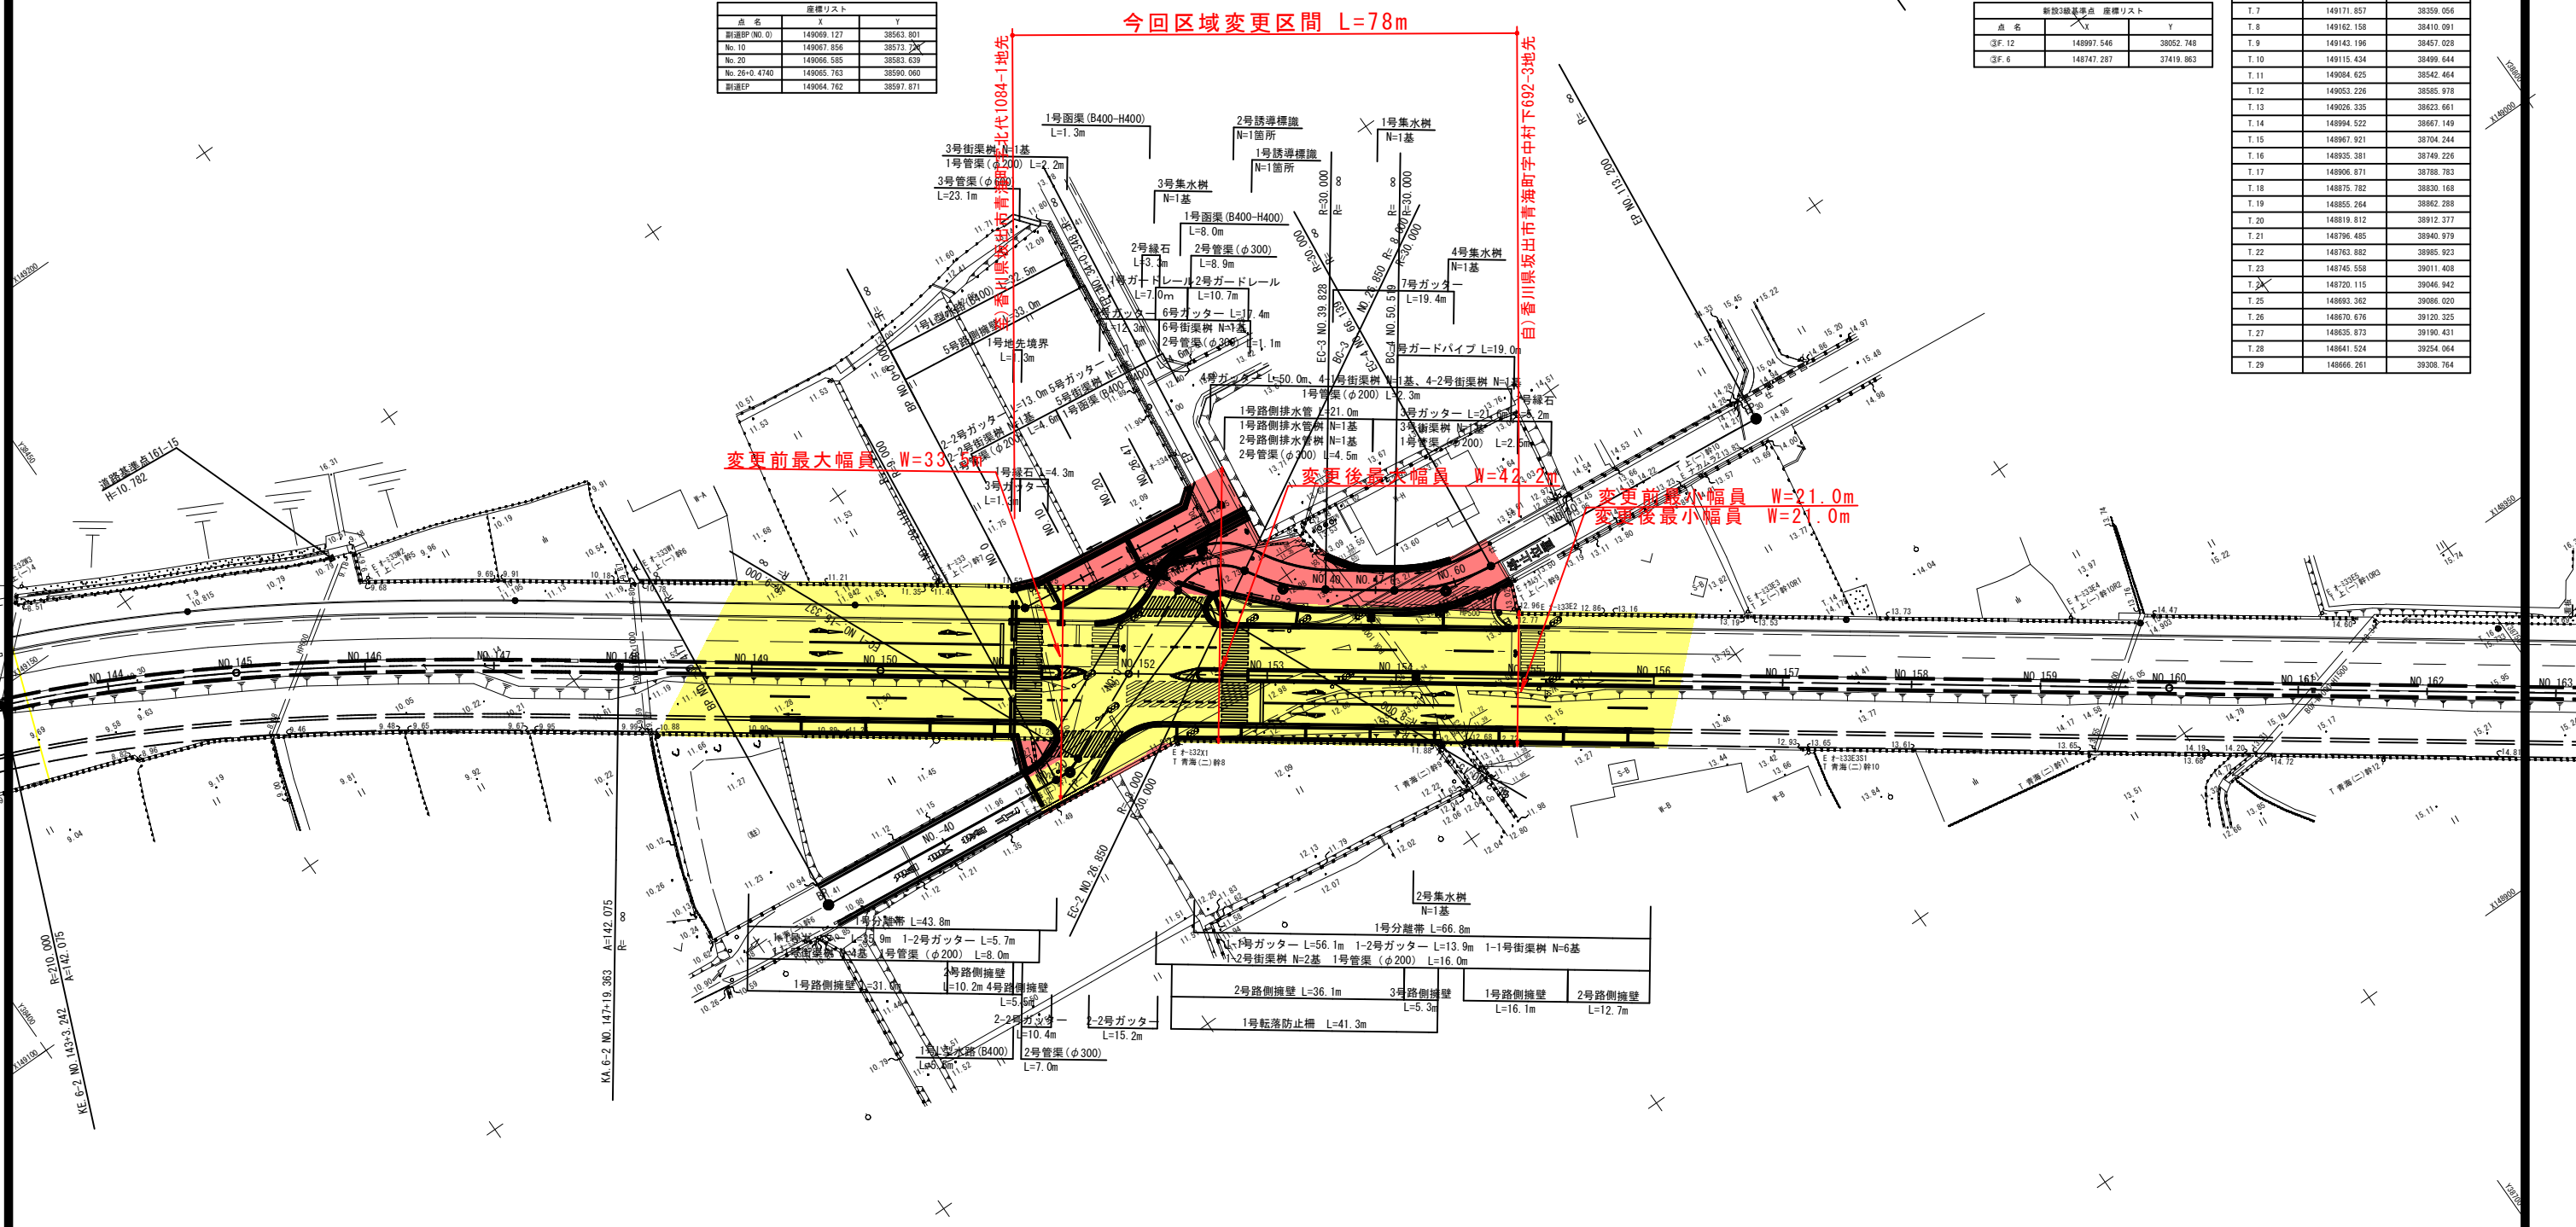

IP NO	標高	IP NO	標高	IP NO	標高	IP NO	標高	IP NO	標高	IP NO	標高	IP NO	標高	IP NO	標高
IA	3-07-43	IA	24-21-23	IA	81-16-59	IA	50-27-55	IA	38-52-13	IA	1521.365	IA	4129.376	IA	1521.365
R	7000.000	R	280.000	R	210.000	R	210.000	R	207.000	R	1521.365	R	4129.376	R	1521.365
A	846.750	A	125.000	A	142.075	A	112.943	A	101.735	A	1521.365	A	4129.376	A	1521.365
L	102.427	L	55.804	L	96.121	L	60.743	L	50.000	L	1521.365	L	4129.376	L	1521.365
F	0-25-09	F	5-42-34	F	13-06-46	F	8-17-12	F	6-55-11	F	1521.365	F	4129.376	F	1521.365
T.K	34.142	T.K	18.619	T.K	32.201	T.K	20.268	T.K	16.690	T.K	1521.365	T.K	4129.376	T.K	1521.365
T.L	68.295	T.L	37.222	T.L	64.257	T.L	40.540	T.L	33.359	T.L	1521.365	T.L	4129.376	T.L	1521.365
D	242.380	D	88.419	D	229.802	D	129.660	D	98.204	D	1521.365	D	4129.376	D	1521.365
α	2-17-25	α	12-56-14	α	55-03-28	α	33-53-32	α	25-01-50	α	1521.365	α	4129.376	α	1521.365
L.O.L	279.808	L.O.L	63.224	L.O.L	201.797	L.O.L	124.221	L.O.L	90.431	L.O.L	1521.365	L.O.L	4129.376	L.O.L	1521.365
L.T.L	139.923	L.T.L	31.747	L.T.L	109.453	L.T.L	63.987	L.T.L	45.949	L.T.L	1521.365	L.T.L	4129.376	L.T.L	1521.365
SL	1.398	SL	1.794	SL	26.812	SL	9.532	SL	5.038	SL	1521.365	SL	4129.376	SL	1521.365
D1s	319.938	D1s	637.704	D1s	318.222	D1s	1046.334	D1s	227.864	D1s	1521.365	D1s	4129.376	D1s	1521.365
KAI	1598.924	KAI	2390.492	KAI	2585.324	KAI	3846.234	KAI	3891.941	KAI	1521.365	KAI	4129.376	KAI	1521.365
KE1	1301.351	KE1	2446.295	KE1	2661.445	KE1	3706.977	KE1	3941.941	KE1	1521.365	KE1	4129.376	KE1	1521.365
KE2	1961.159	KE2	2363.242	KE2	2563.242	KE2	3831.198	KE2	4032.372	KE2	1521.365	KE2	4129.376	KE2	1521.365
KAZ	2083.586	KAZ	2565.324	KAZ	2565.363	KAZ	3991.941	KAZ	4082.372	KAZ	1521.365	KAZ	4129.376	KAZ	1521.365
X	148643.599	X	148775.129	X	149005.178	X	148620.383	X	148678.145	X	1521.365	X	4129.376	X	1521.365
Y	37211.037	Y	37502.688	Y	38097.452	Y	39169.337	Y	39389.758	Y	1521.365	Y	4129.376	Y	1521.365

与点 四等三角点 雄山  
 世界測地系 (IV) X座標=149018.894 Y座標=36768.631  
 与点 基準点 基 II (坂出市松山土地改良区)  
 世界測地系 (IV) X座標=149058.041 Y座標=39159.356  
 標高与点 KEM3-13 GH=2.046  
 ※[平成9年度 高松王越坂出線 道路局改修工事 測量設計委託: 復建調査設計(株)]

年度	
路河川名等	県道高松坂出線
工事名	道路改良工事
位置	坂出市青海町
図面名	平面図
縮尺	S=1:500 図面番号
作成年月日	
会社名	
事業者名	中讃土木事務所