


県道三木綾川線

S=1:1000

町道寺の前丸岡線

IP	IP. 2
IA	5-20-31
R	550.000
IL	25.658
SL	0.598
CL	51.278

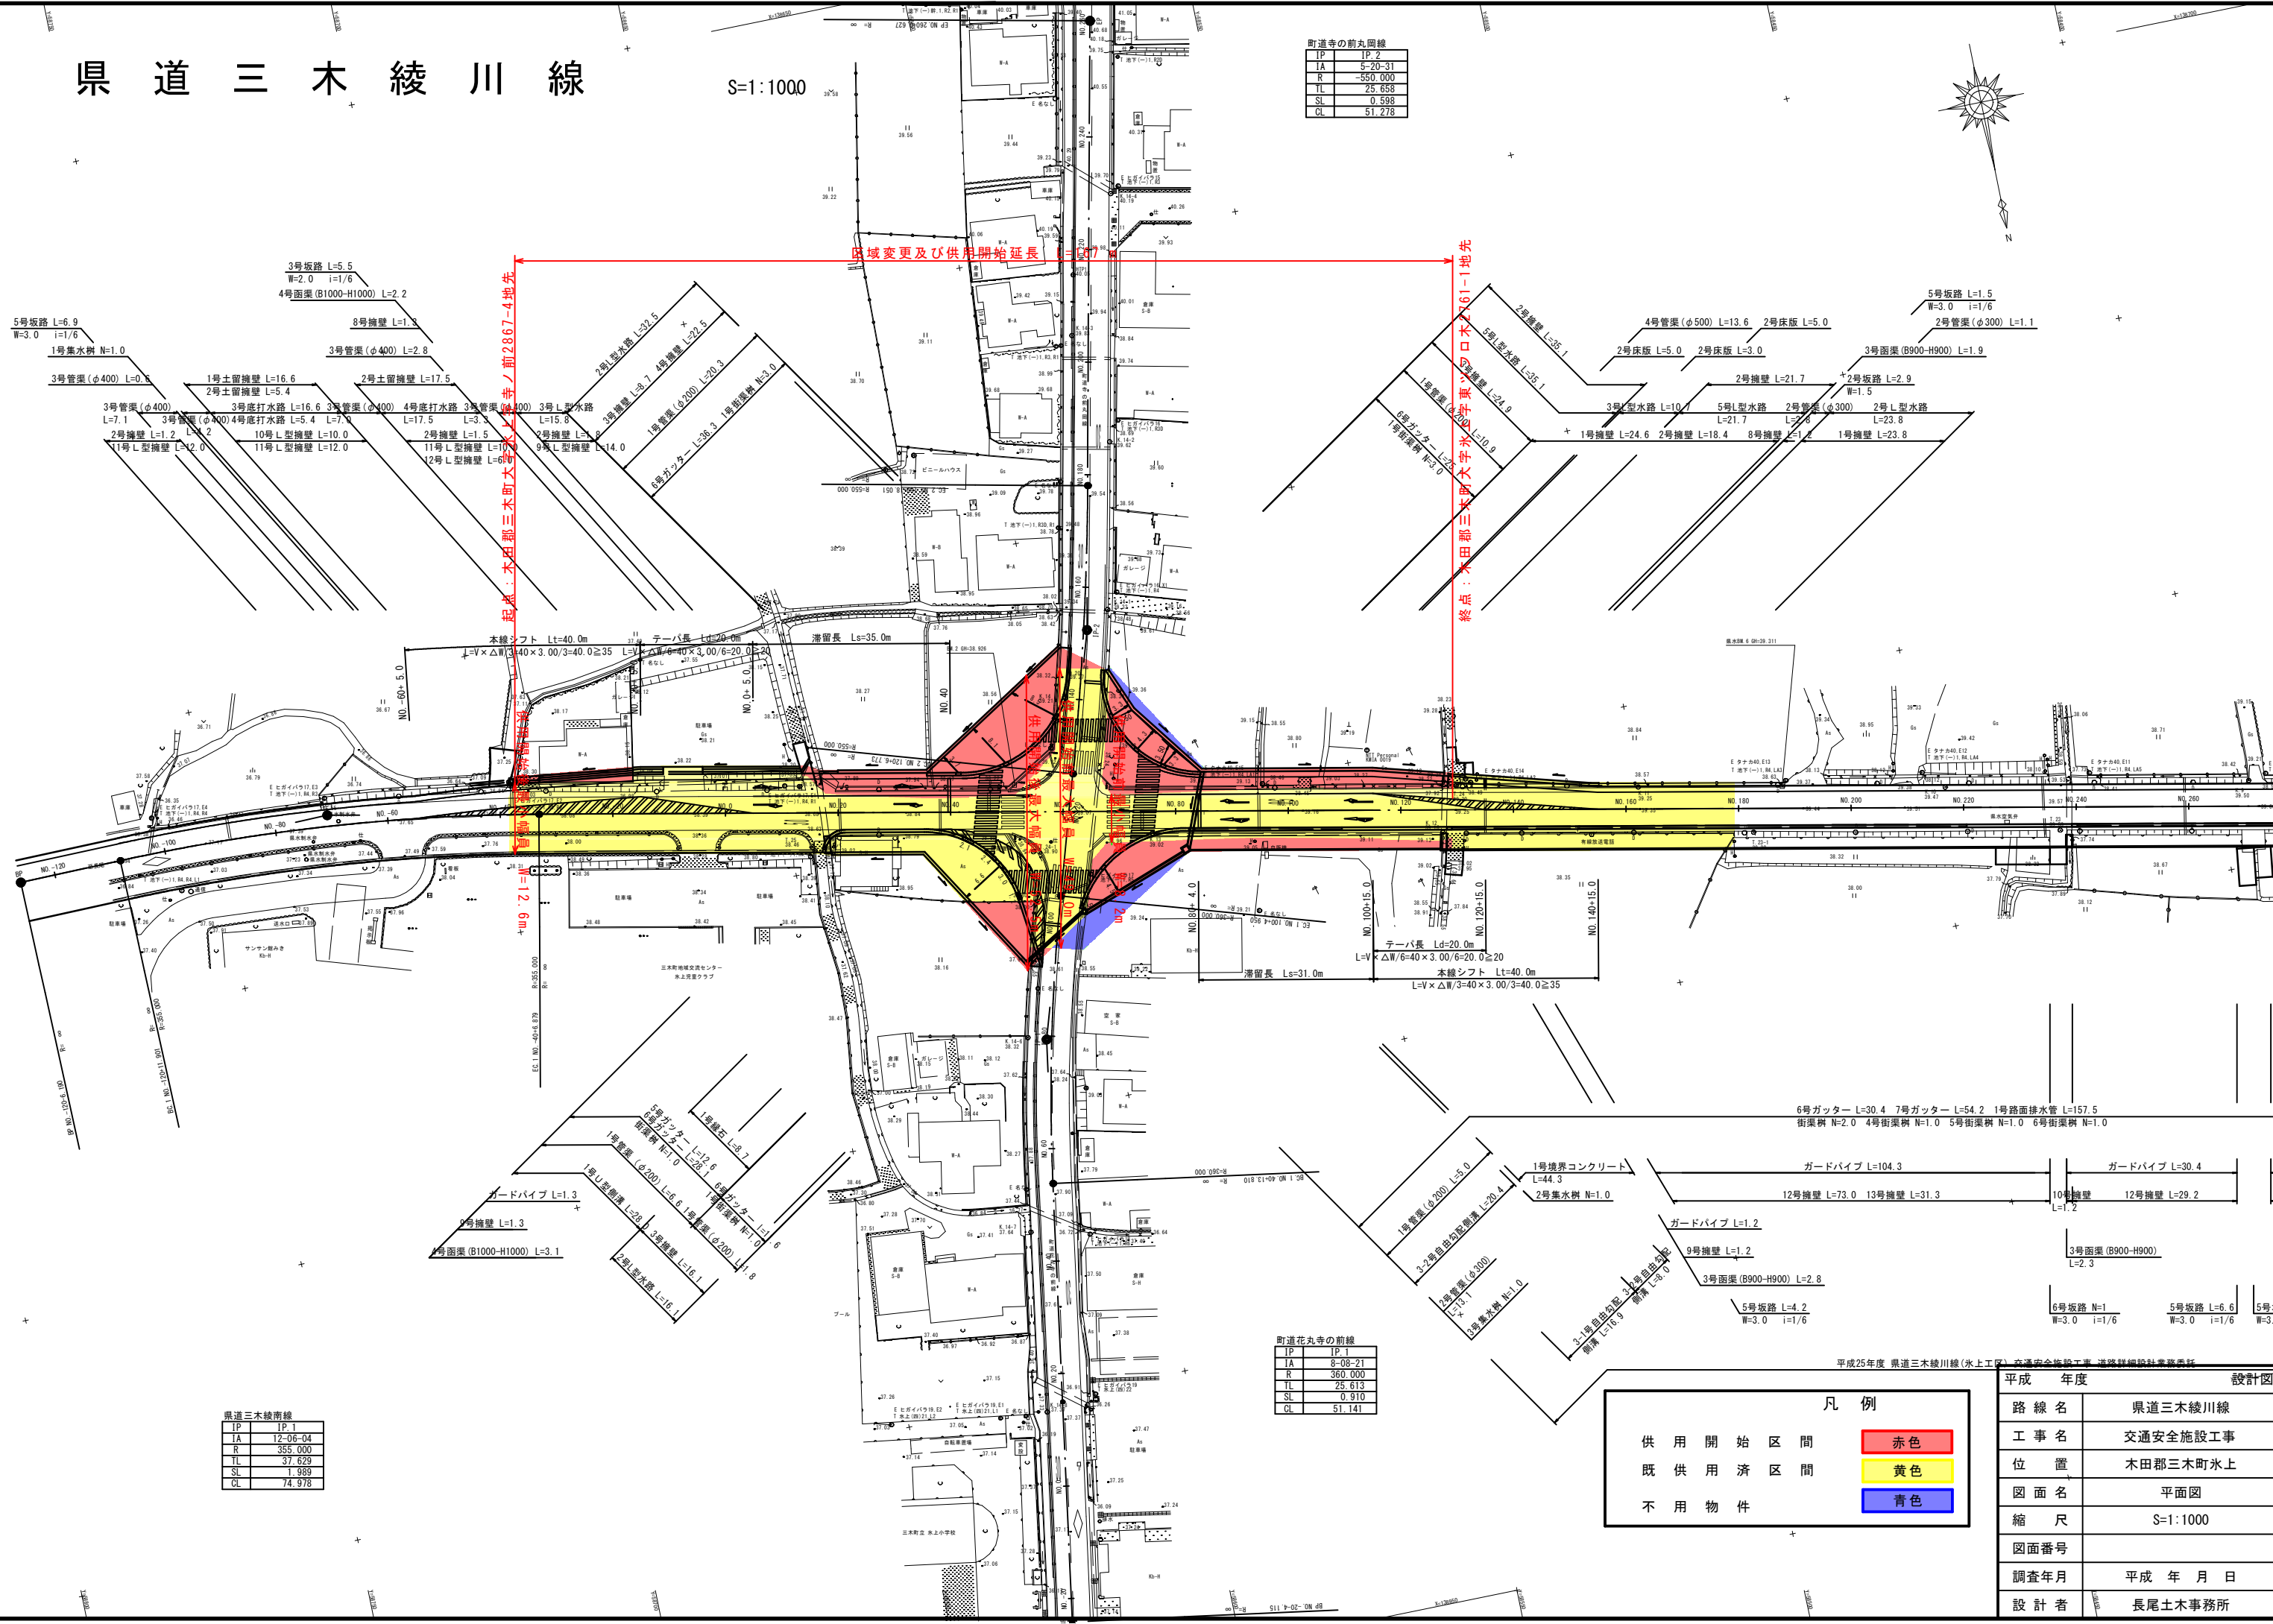

起点：木田郡三木町大字水ノ前2867-4地先

終点：木田郡三木町大字水ノ前2161-1地先

区域変更及び供用開始延長 L=67

県道三木綾川線

IP	IP. 1
IA	12-06-04
R	355.000
IL	37.629
SL	1.989
CL	74.978

町道花丸寺の前線

IP	IP. 1
IA	8-08-21
R	360.000
IL	25.613
SL	0.910
CL	51.141

凡例

供用開始区間	赤色
既供用済区間	黄色
不用物件	青色

平成25年度 県道三木綾川線(水工区) 交通安全施設工事 道路詳細設計業務委託

平成 年度	設計図
路線名	県道三木綾川線
工事名	交通安全施設工事
位置	木田郡三木町水上
図面名	平面図
縮尺	S=1:1000
図面番号	
調査年月	平成 年 月 日
設計者	長尾土木事務所