


# 計画平面図

S=1:1000

至) 東かがわ市五名  
宇岩元2418-3地先

供用開始 L=60m

自) 東かがわ市五名  
宇岩元2418-2地先

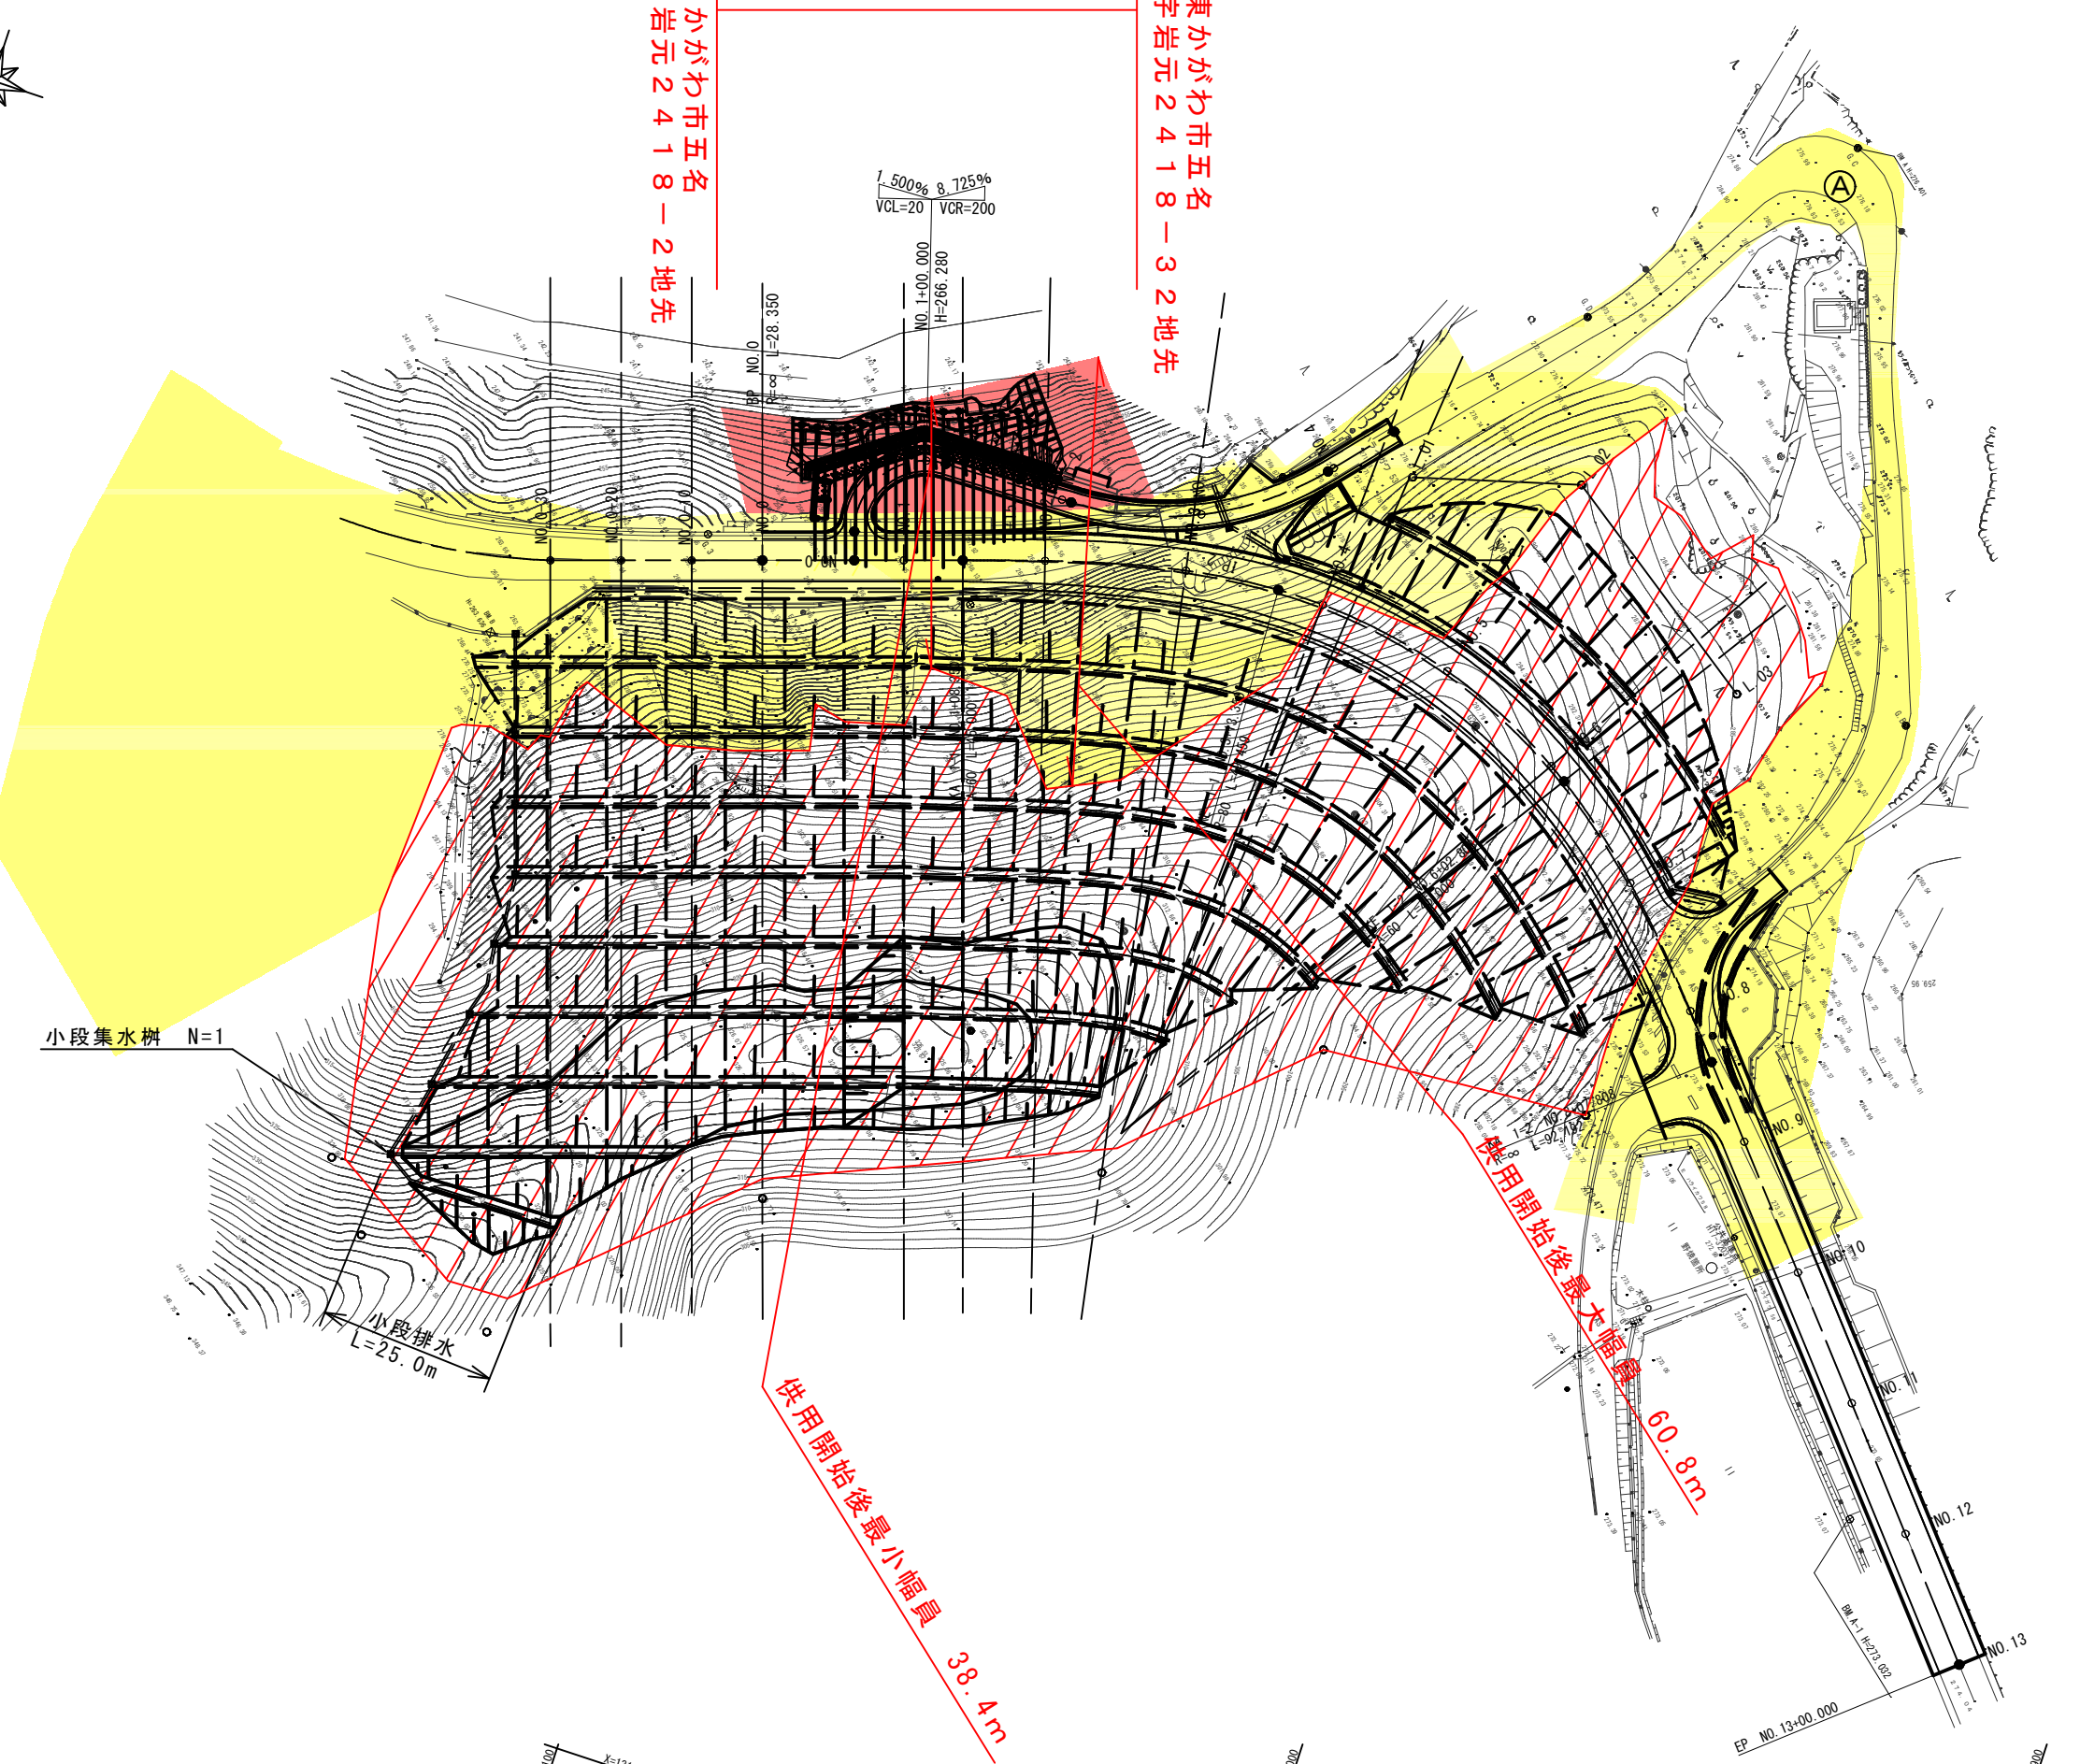

### 凡例

供用開始区間	<span style="display:inline-block; width:20px; height:10px; background-color:red;"></span>
既供用済区間	<span style="display:inline-block; width:20px; height:10px; background-color:yellow;"></span>
未供用区間	<span style="display:inline-block; width:20px; height:10px; border:1px dashed red;"></span>

年度	
路線河川名等	国道377号
工事名	
位置	東かがわ市五名 地内
図面名	平面図
縮尺	1:1000 図面番号
作成年月日	
会社名	
事業者名	香川県 長尾土木事務所