


高エネルギー吸収落石防護網 L=108.0m  
(LSP-4.0AZ型 A=1839.0m<sup>2</sup>)

ポケット式落石防護網 平面図 S=1/250  
φ40mm型 L=12.0m  
A=120.0m<sup>2</sup>

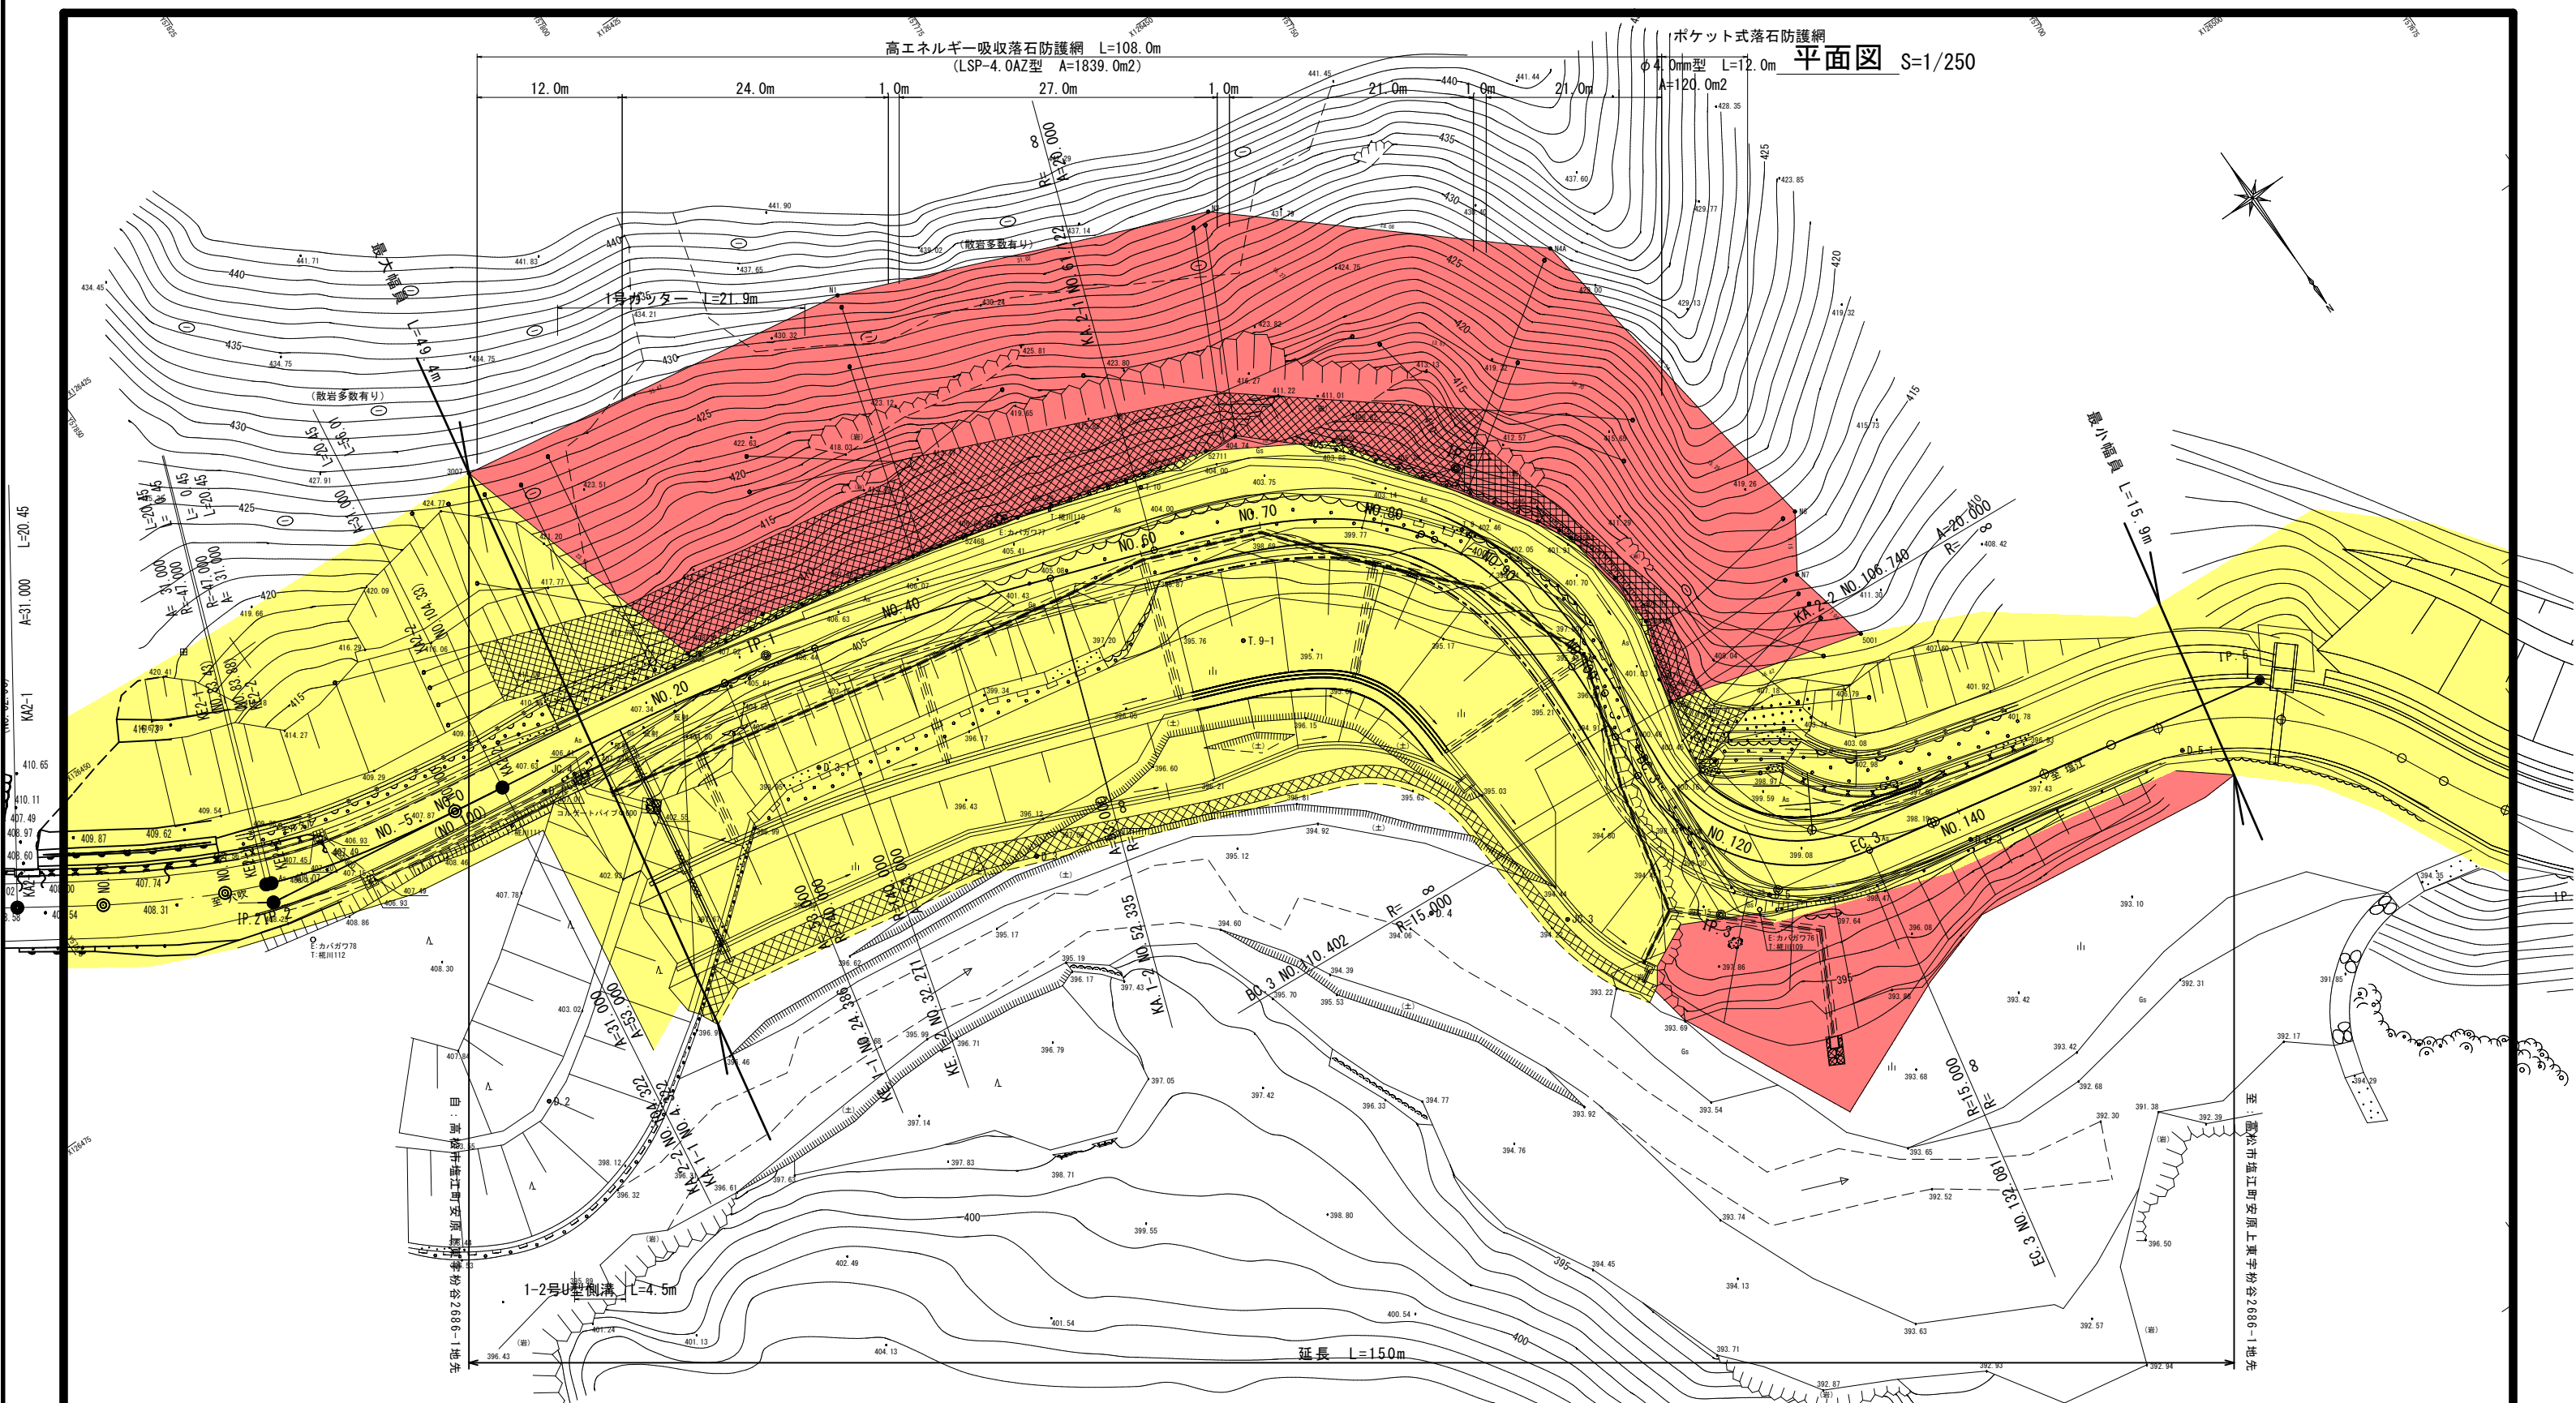

凡 例

・供用開始区間	赤色
・既供用開始区間	黄色
・未供用区間	赤色斜線
・その他	黄色斜線

年度	
路河川名等	県道穴吹塩江線
工事名	道路改修工事(安原上東工区)
位置	高松市塩江町安原上東
図面名	平面図
縮尺	S=1:250 図面番号 /
作成年月日	
会社名	
事業者名	高松土木事務所