

県道神の浦吉野線 道路維持修繕工事 平面図

位置：小豆郡小豆島町神浦


S=1/250

区域変更 区間延長 L=61.7m



点名	X	Y
A0100102302	159378.608	67966.535
A0100102303	159373.808	67984.764
D.1	159399.071	67930.495
D.2	159435.062	67940.938
D.1-1	159403.307	67968.001
D.2-1	159429.473	67962.497
NO.0	159389.646	67932.101
NO.0+8.0	159397.401	67934.064
NO.0+16.0	159405.157	67936.027
NO.1	159409.034	67937.009
BC.1	159414.851	67938.481
NO.1+10.0	159418.719	67939.498
NO.2	159428.304	67942.346
NO.2+7.0	159434.932	67944.597

点名	X	Y
NO.1+8.882-R	159372.958	67952.716
NO.1+118.119-R	159380.664	67959.917
NO.0+8.009-R	159389.559	67964.923
NO.0+14.339-R	159393.324	67976.006
NO.1+2.862-R	159402.690	67973.735
NO.1+11.154-R	159412.381	67986.587
NO.2+1.766-R	159421.626	67986.147
NO.2+9.999-R	159427.829	67987.112
NO.2+9.326-R	159430.124	67984.321
KR.1	159379.813	67942.475
KR.2	159378.782	67956.159
KR.3	159434.202	67962.629

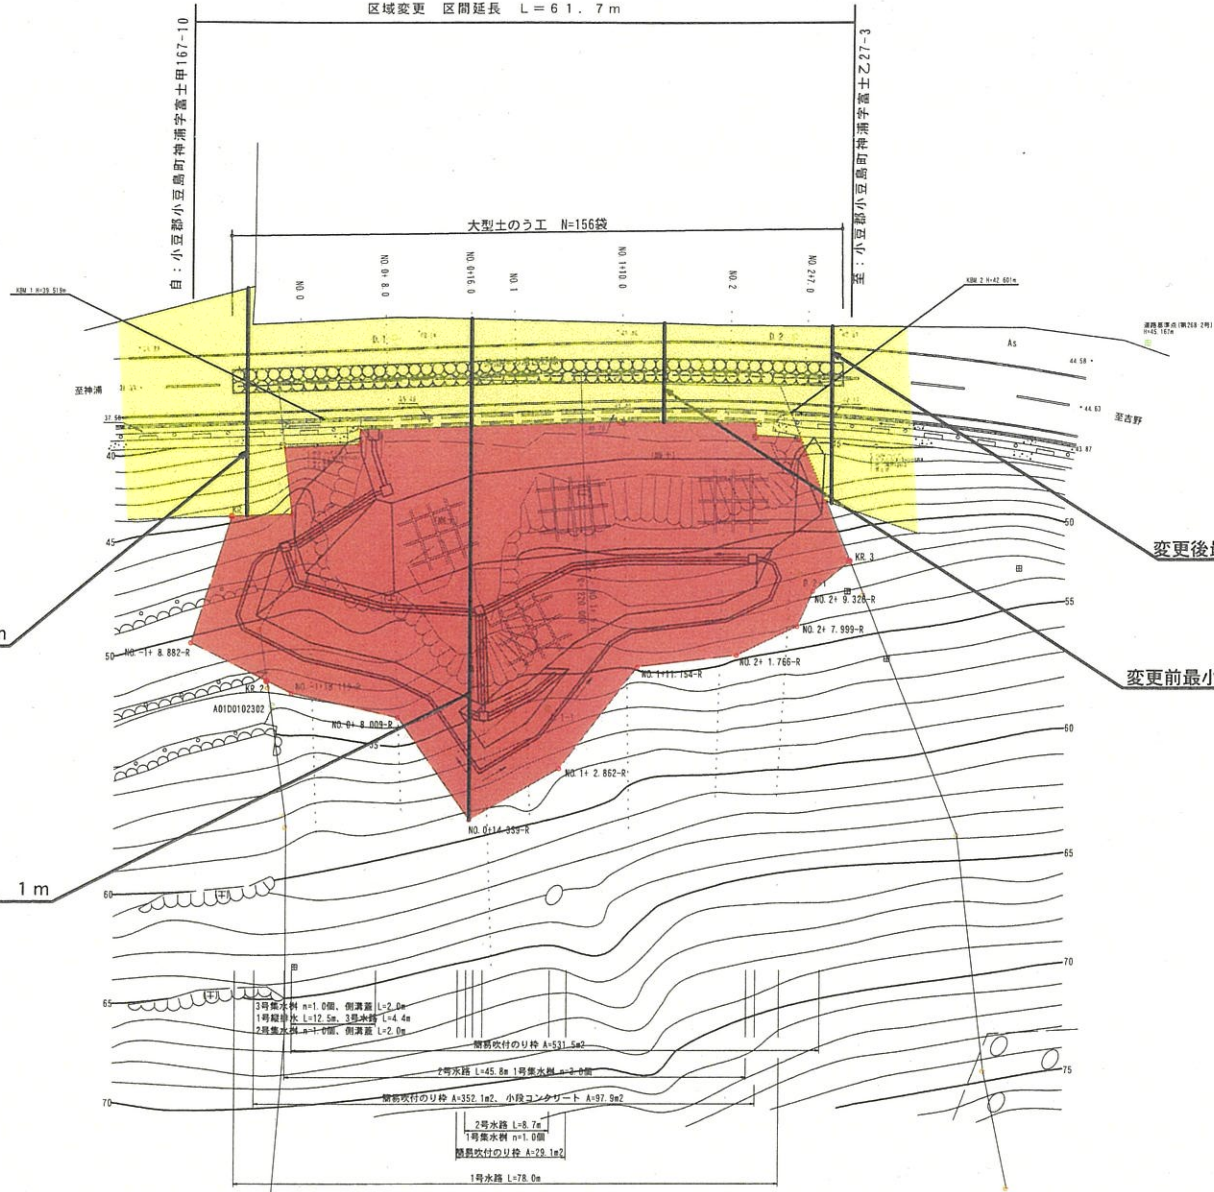

変更前最大幅員：21.4m

変更後最大幅員：47.1m

変更後最小幅員：16.6m

変更前最小幅員：9.3m

	新たに道路区域となる部分
	既に道路区域となっている部分

側溝蓋 L=2.0m
1号縦排水 L=11.7m
側溝蓋 L=2.0m

年度	平成28年度
路線名	県道神の浦吉野線
工事名	道路維持修繕工事
位置	小豆郡小豆島町神浦
図面名	平面図
縮尺	S=1/250 図面番号
作成年月日	
会社名	
事業者名	香川県小豆総合事務所