
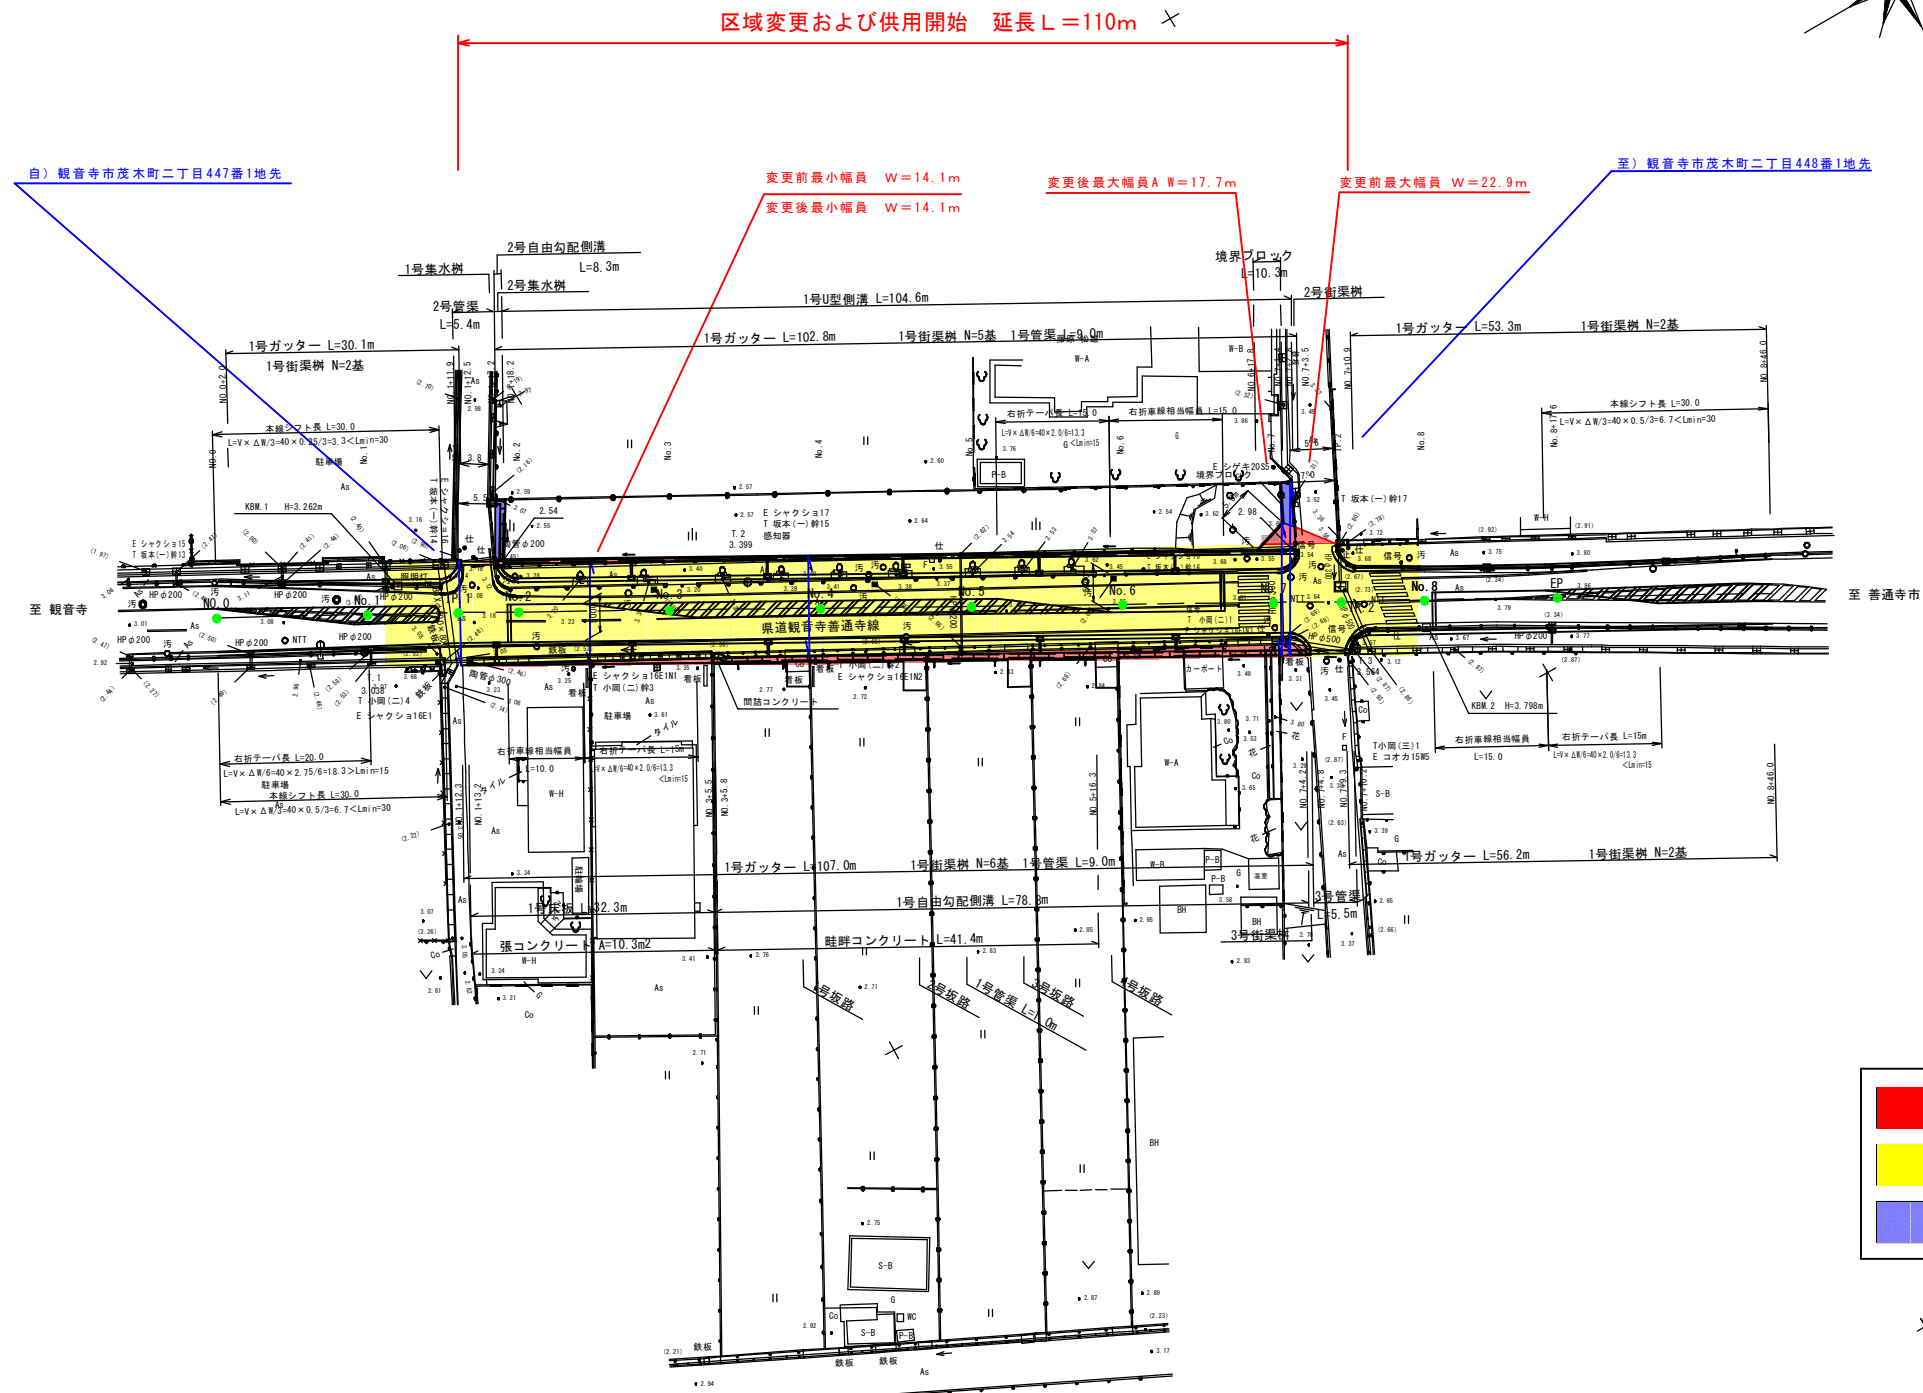


# 県道観音寺善通寺線平面図(茂木工区)

S=1:500

所在: 観音寺市茂木町

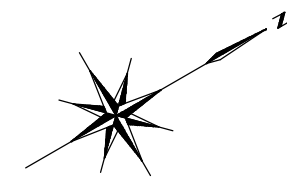

	供用開始部分
	既供用済部分
	不要とする部分

年度	年度	設計図
路線名	県道観音寺善通寺線(茂木工区)	
工事名		
位置	観音寺市茂木町	
図面名	平面図	
縮尺	1:500	図面番号
作成年月日	平成 年 月 日	
会社名		
事業者名	香川県西讃土木事務所	