


# 県道粉所西中徳線平面図 S=1:500

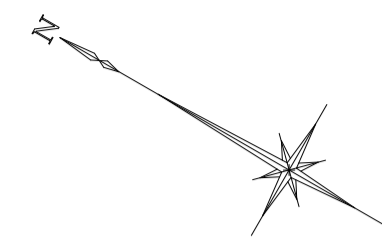


起点  
高松市塩江町安原下第2号  
字高橋1921番4地先

終点  
高松市塩江町安原下第2号  
字下切1940番2地先

供用開始 L = 175 m

最大幅員 40.0m

最小幅員 6.3m

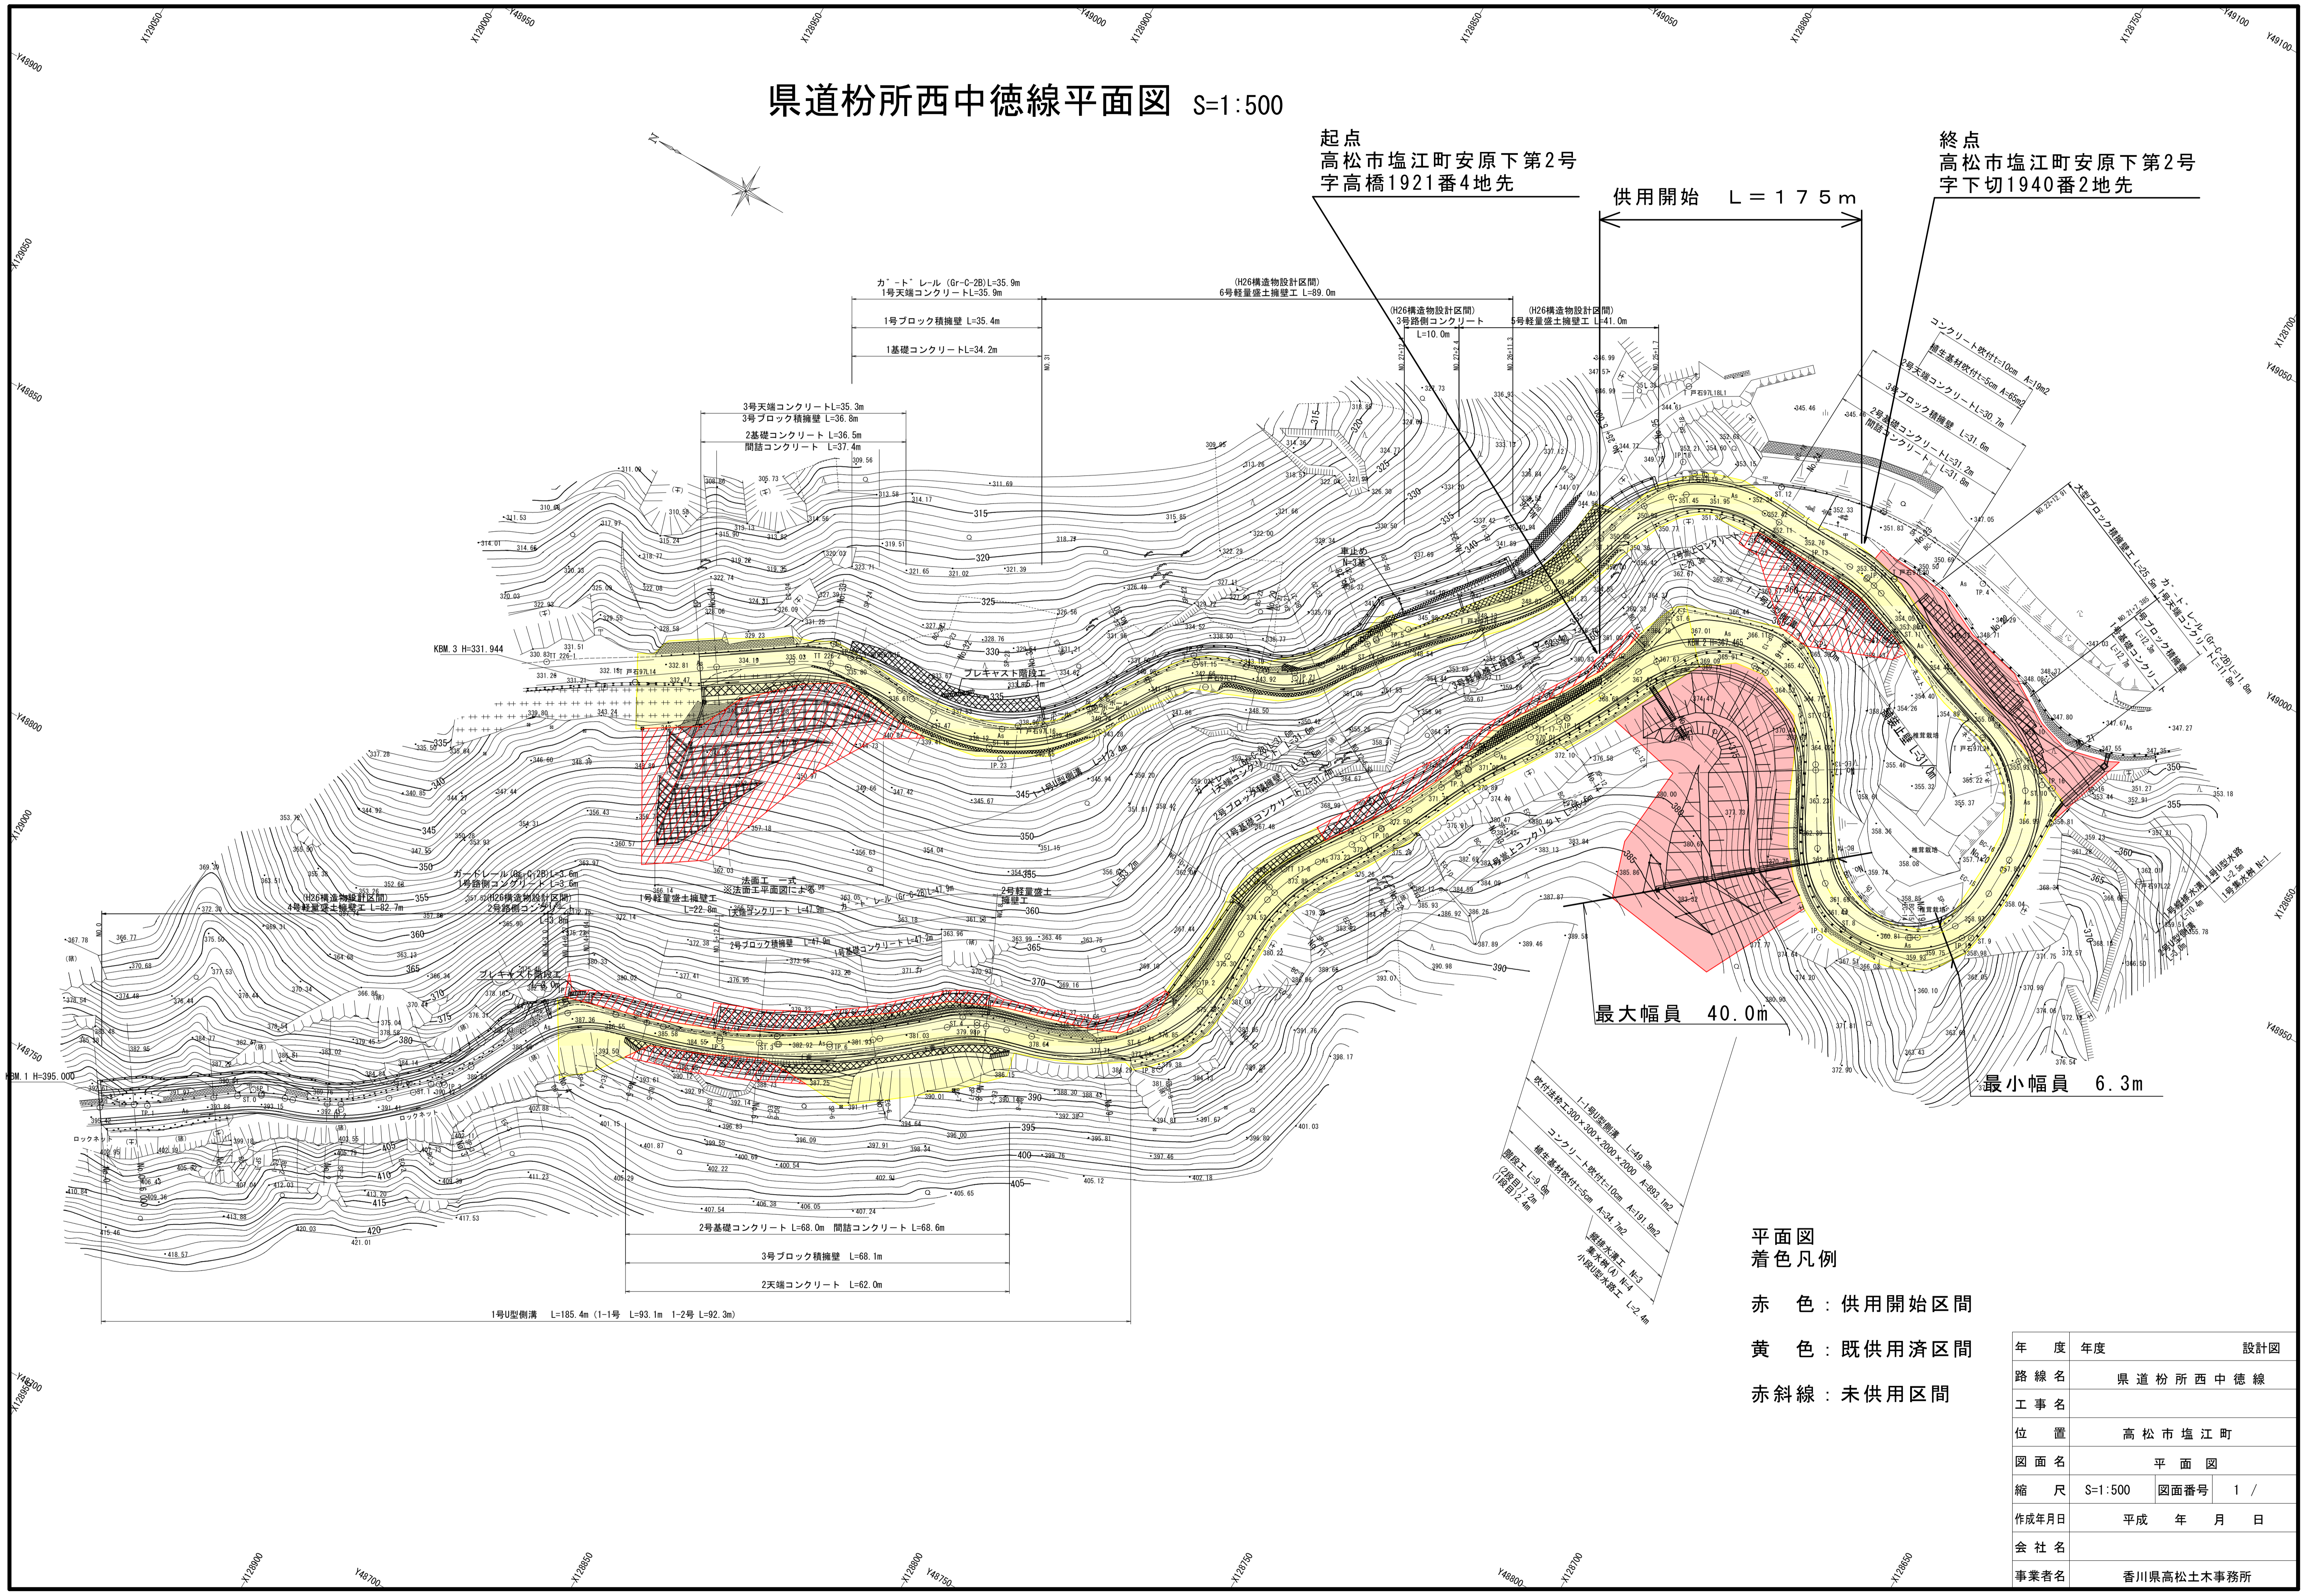

平面図  
着色凡例

赤 色 : 供用開始区間

黄 色 : 既供用済区間

赤斜線 : 未供用区間

年度	年度	設計図
路線名	県道粉所西中徳線	
工事名		
位置	高松市塩江町	
図面名	平面図	
縮尺	S=1:500	図面番号 1 /
作成年月日	平成 年 月 日	
会社名		
事業者名	香川県高松土木事務所	