


県道綾歌綾川線平面図 S=1:500

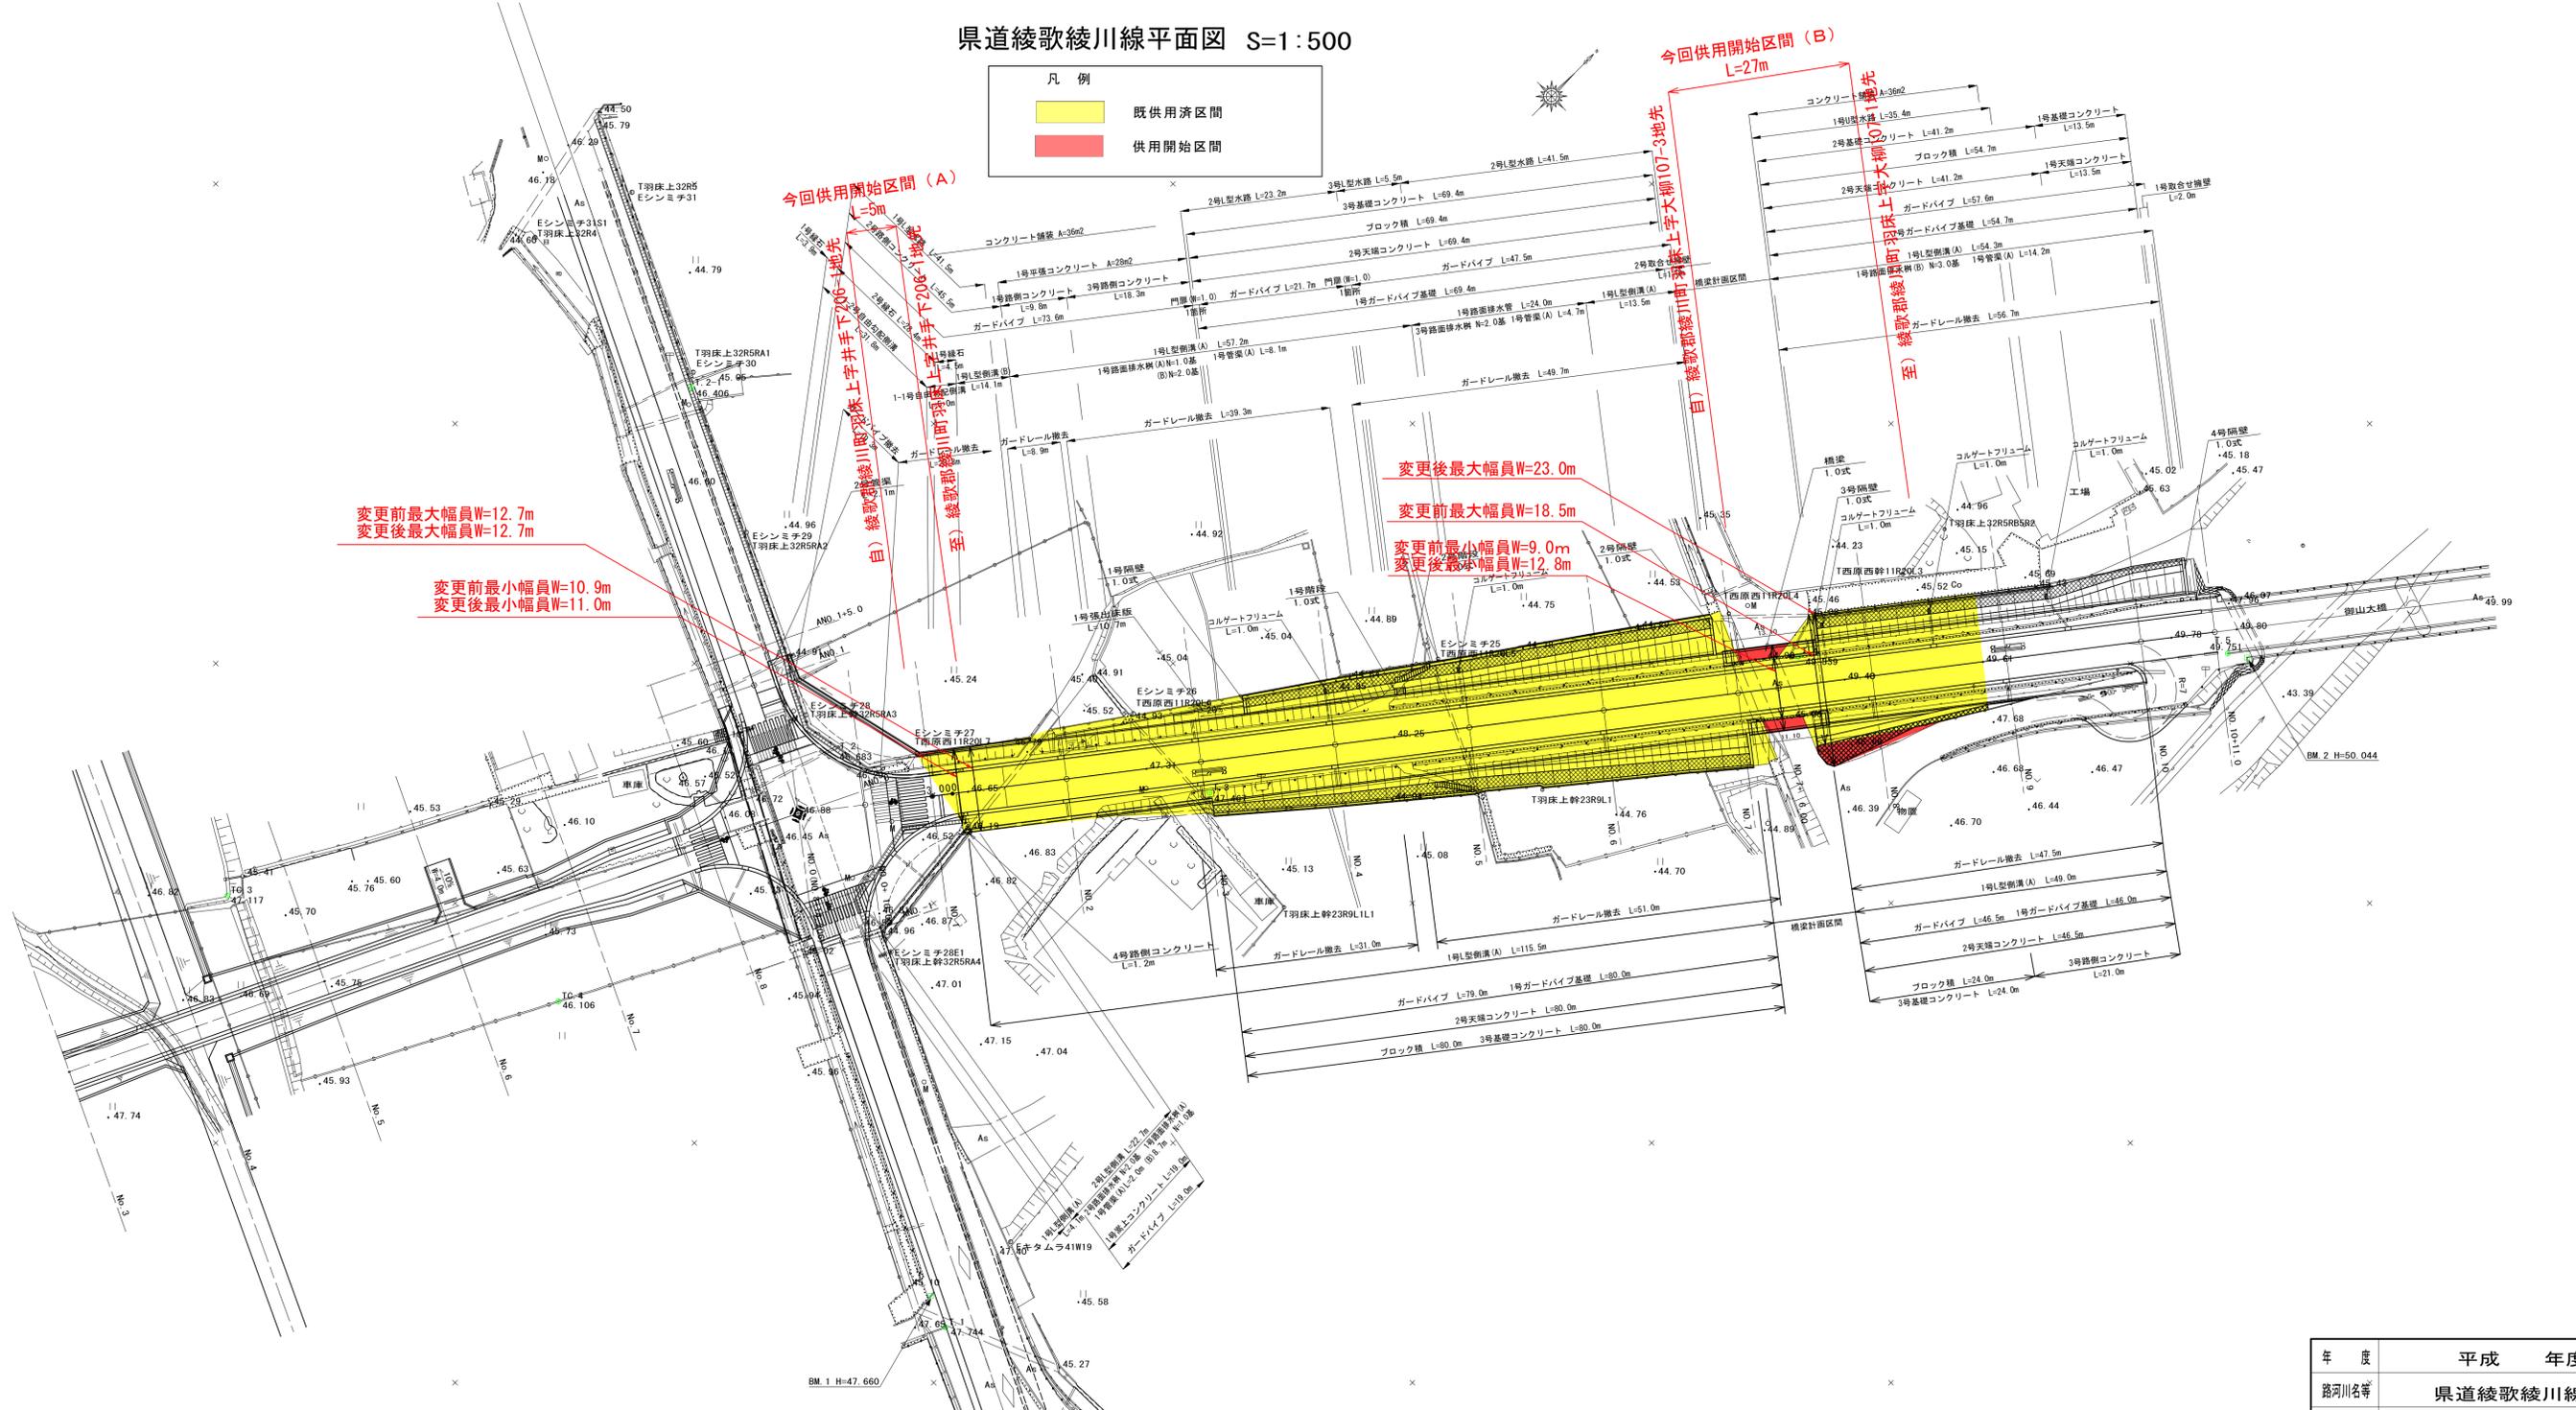

変更前最大幅員W=12.7m  
変更後最大幅員W=12.7m

変更前最小幅員W=10.9m  
変更後最小幅員W=11.0m

変更後最大幅員W=23.0m

変更前最大幅員W=18.5m

変更前最小幅員W=9.0m  
変更後最小幅員W=12.8m

今回供用開始区間 (A)  
L=5m

今回供用開始区間 (B)  
L=27m

綾歌郡綾川町深床上下井手下0.6m地先  
綾歌郡綾川町深床上下井手下206.7m地先  
綾歌郡綾川町深床上下井手下206.7m地先  
綾歌郡綾川町深床上下井手下206.7m地先

綾歌郡綾川町深床上下井手下107.3地先

綾歌郡綾川町深床上下井手下107.3地先

年度	平成 年度	
路河川名等	県道綾歌綾川線	
工事名	綾歌郡綾川町	
位置	平面図	
図面名	縮尺	1:500 図面番号 1/3
作成年月日	平成 年 月 日	
会社名	香川県中讃土木事務所	
事業者名	香川県中讃土木事務所	