


県道三木綾川線平面図 S=1:500  
高松市西植田町

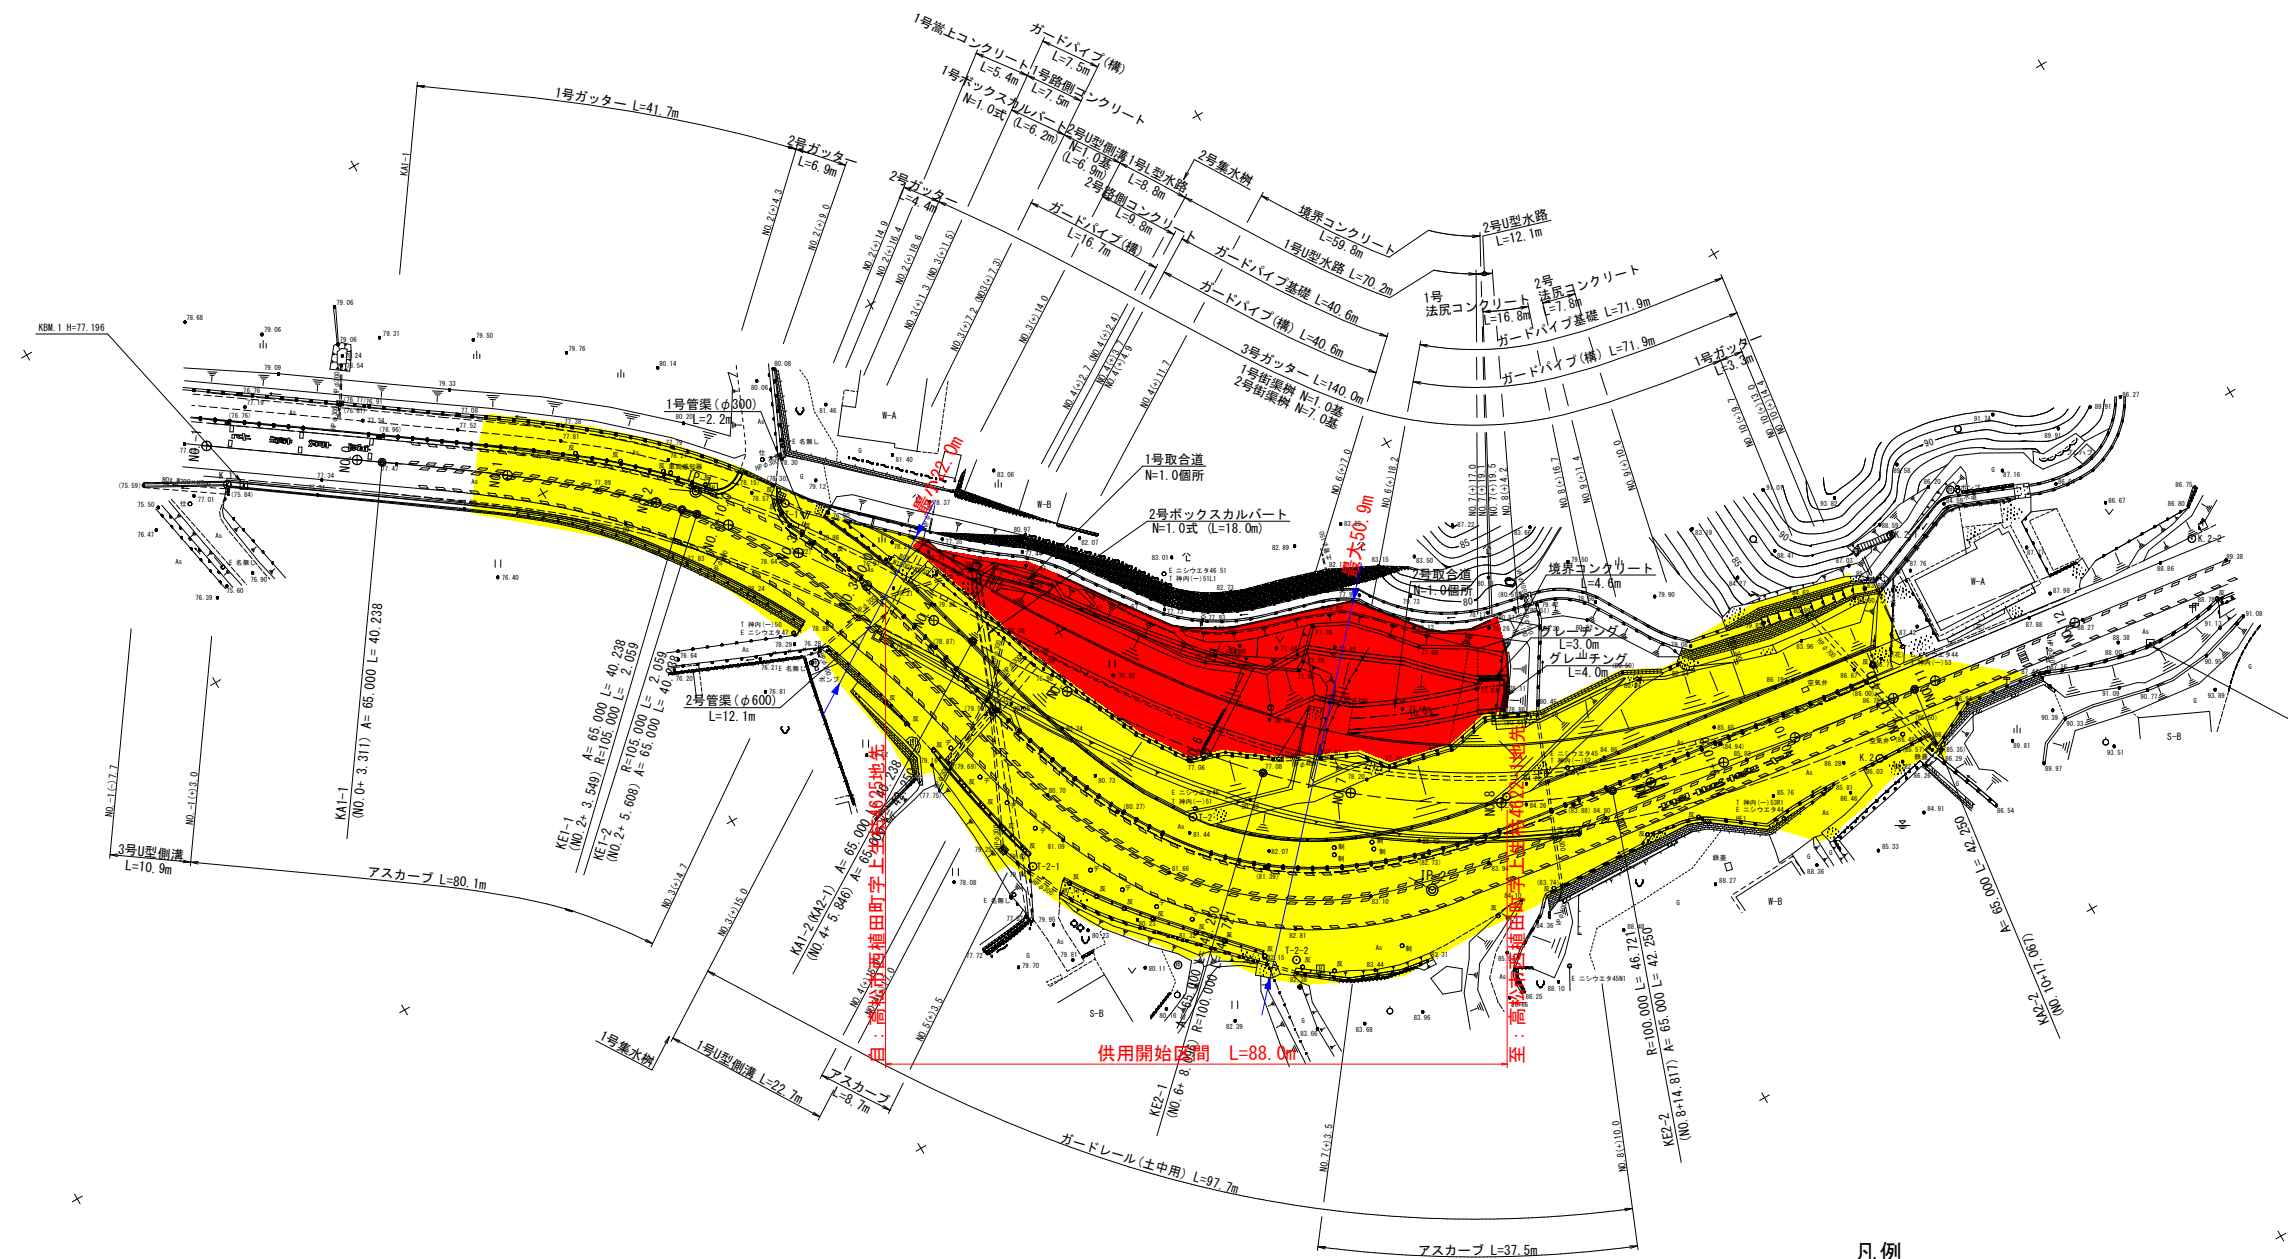

I.P	1	2
K	1	2
IA	23°-04'-50"	50°-58'-36"
R	105.000	100.000
L	40.238	42.250
∠R	0.642	0.743
XM	20.094	21.094
X	40.091	42.062
Y	2.563	2.966
LC	2.059	46.721
CL	82.535	131.221
D	41.665	69.120
SD	40.172	42.166
W	21.571	48.026
A	65.000	65.000

- 凡例
- 供用開始区間 ... 赤
  - 既供用済区間 ... 黄
  - 未供用区間 ... 赤斜

年度	平成28年度	
路線名	県道三木綾川線	
工事名	交通安全施設工事	
位置	高松市西植田町	
図面名	平面図	
縮尺	1:500	図面番号 1/16
作成年月日		
会社名		
事業者名	香川県高松土木事務所	