


# 県道豊島循環線 道路災害復旧工事 平面図

位置：小豆郡土庄町豊島甲生

S=1:500

座標リスト		
点名	X	Y
K.1	163218.220	53218.350
K.2	163256.076	53284.680
K.3	163272.059	53271.035
K.4	163247.090	53229.236

<span style="display:inline-block; width:15px; height:15px; background-color:yellow; border:1px solid black;"></span> 既に道路区域となっている部分
<span style="display:inline-block; width:15px; height:15px; background-color:red; border:1px solid black;"></span> 新たに道路区域となる部分
凡 例

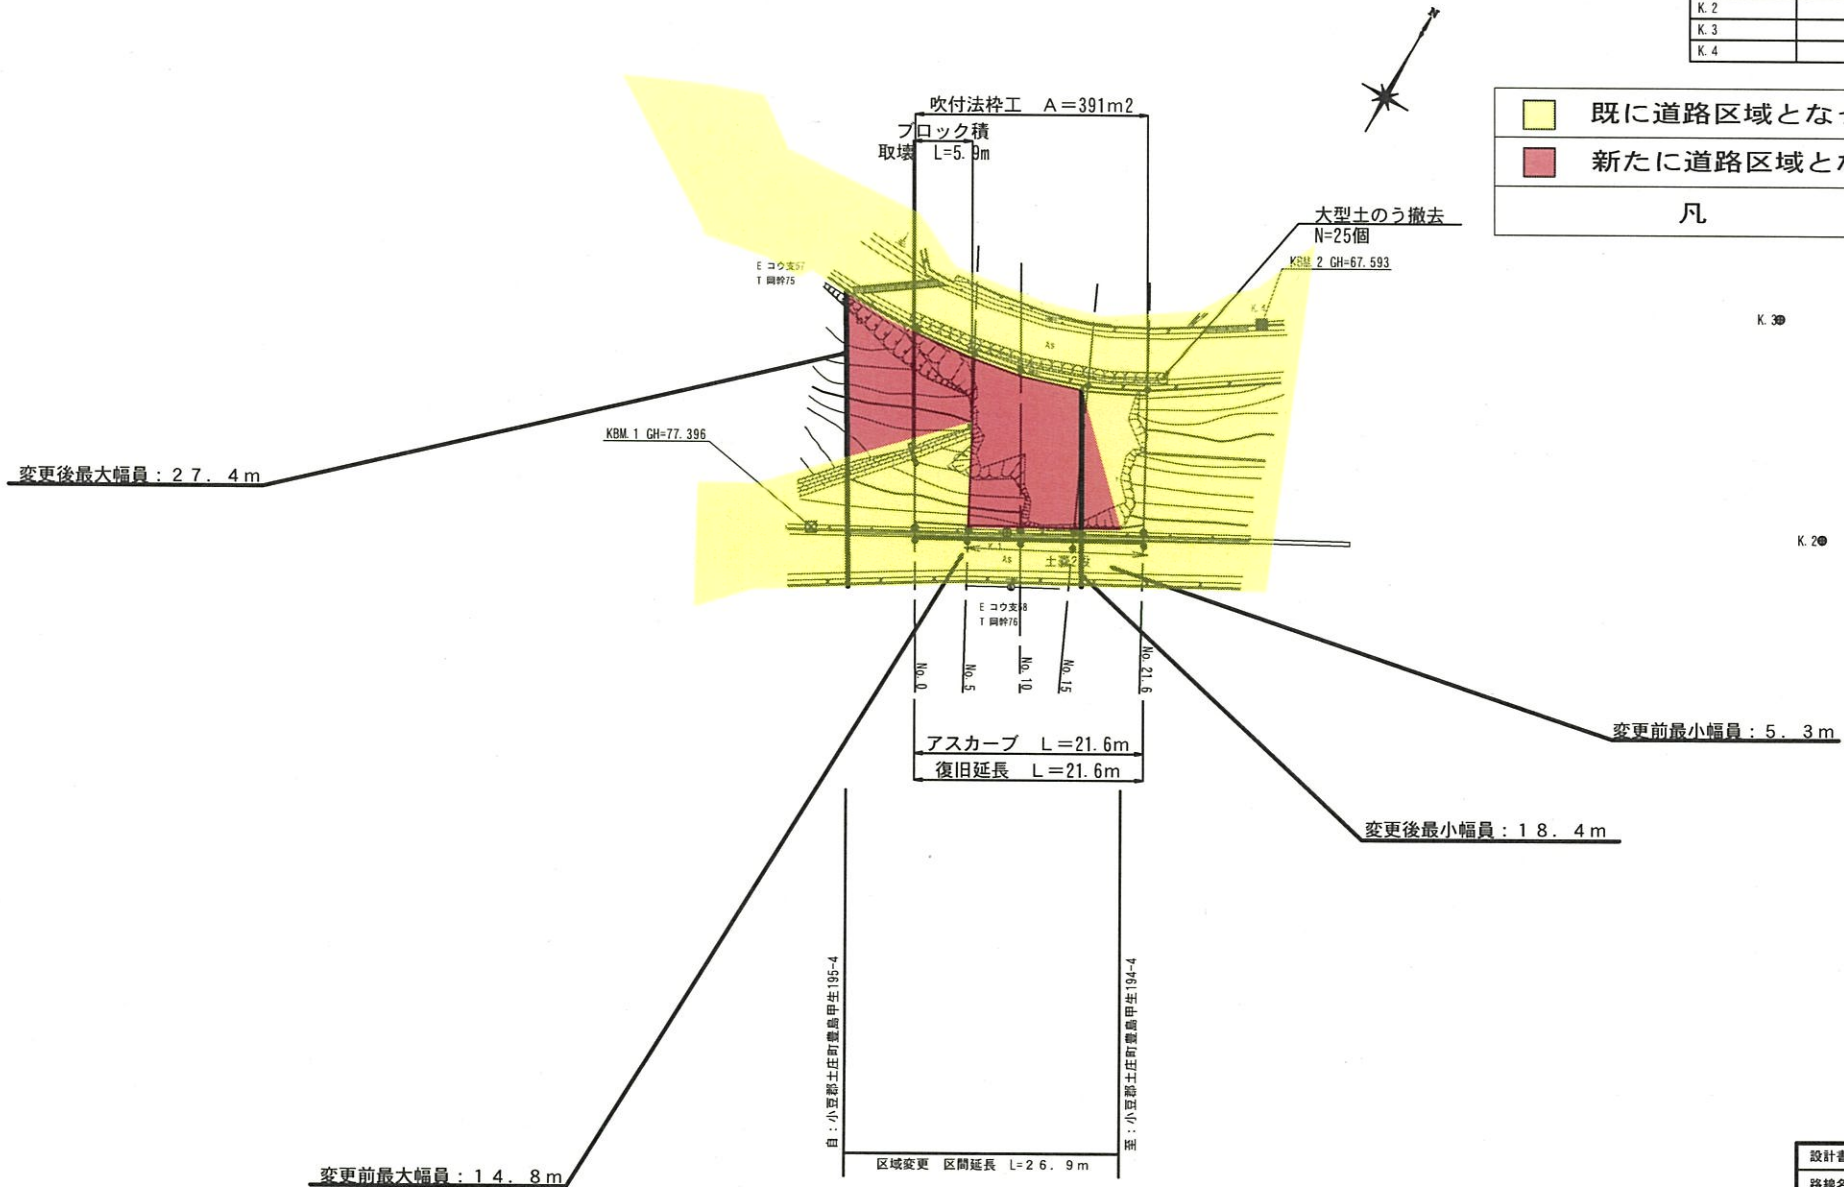

設計書	平成28年度
路線名	県道豊島循環線
工事名	道路災害復旧工事
位置	小豆郡土庄町豊島甲生
図面名	平面図
縮尺	1:500