
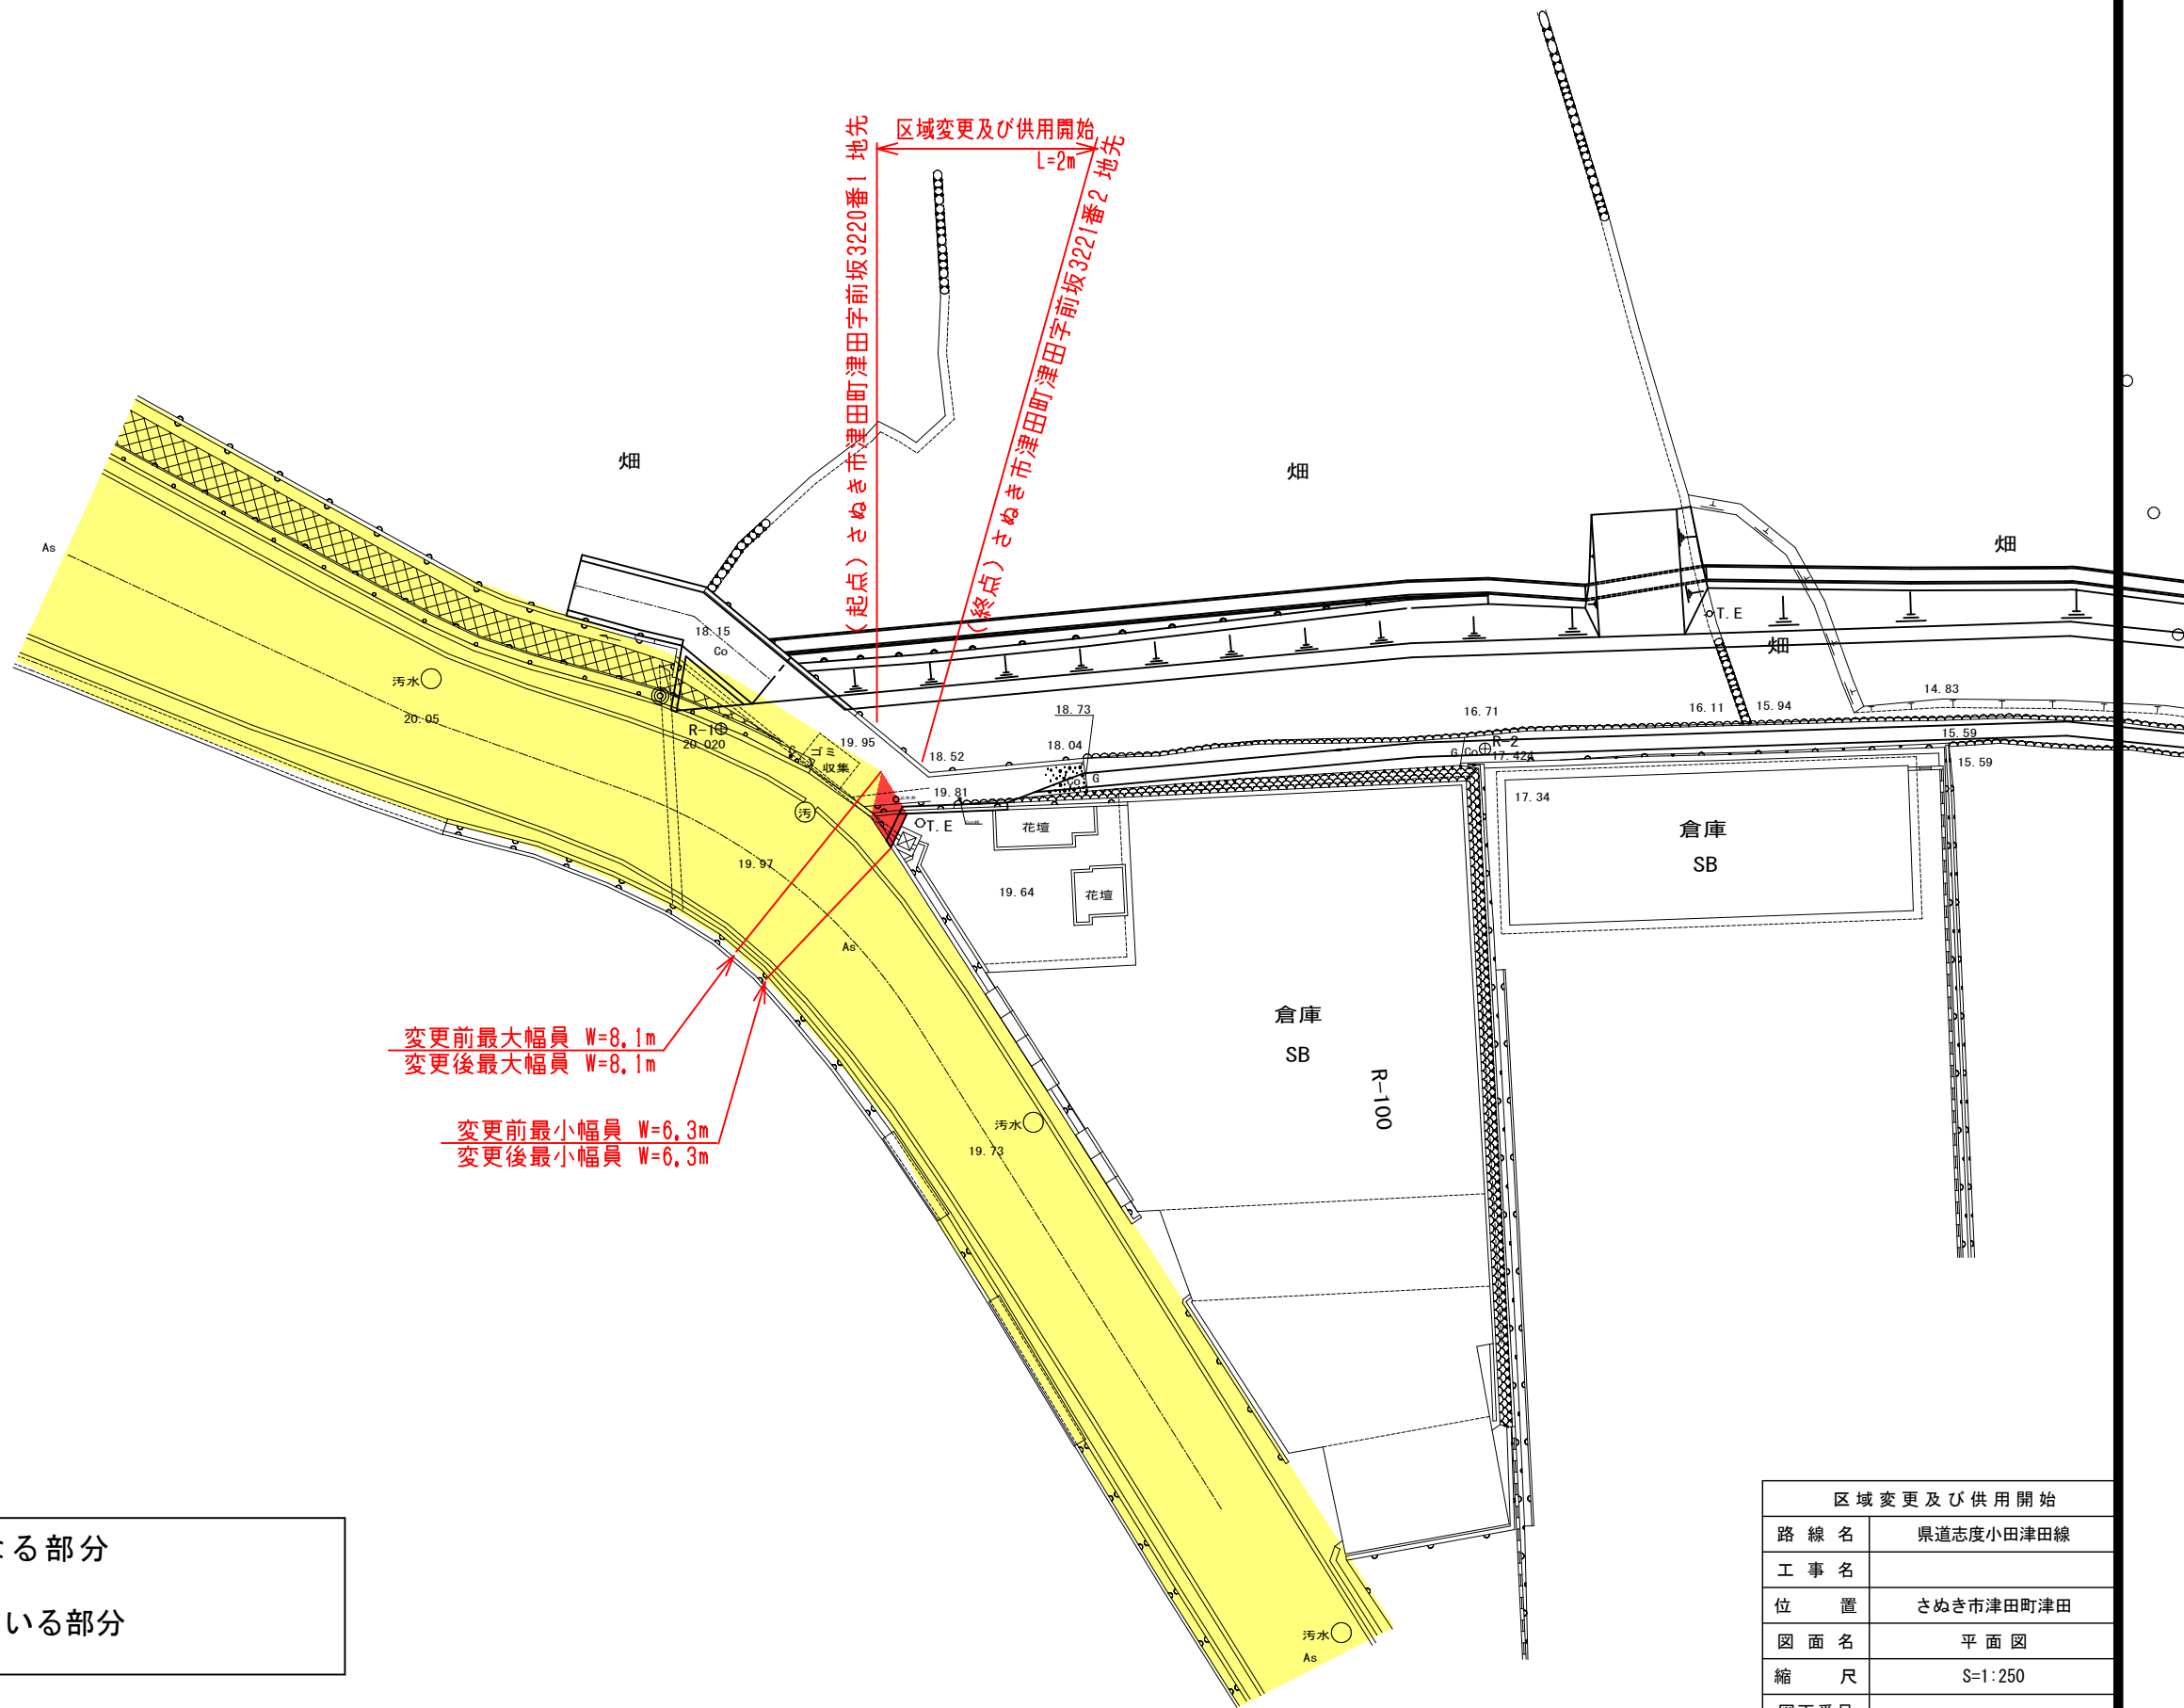


平面図 S=1:250

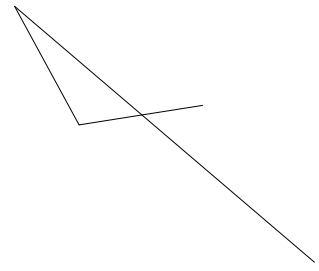

変更前最大幅員 W=8.1m  
 変更後最大幅員 W=8.1m

変更前最小幅員 W=6.3m  
 変更後最小幅員 W=6.3m

	新たに道路の区域となる部分 供用開始区間
	既に道路の区域となっている部分 既供用済区間

区域変更及び供用開始	
路線名	県道志度小田津田線
工事名	
位置	さぬき市津田町津田
図面名	平面図
縮尺	S=1:250
図面番号	
調査年月	
設計者	香川県長尾土木事務所