


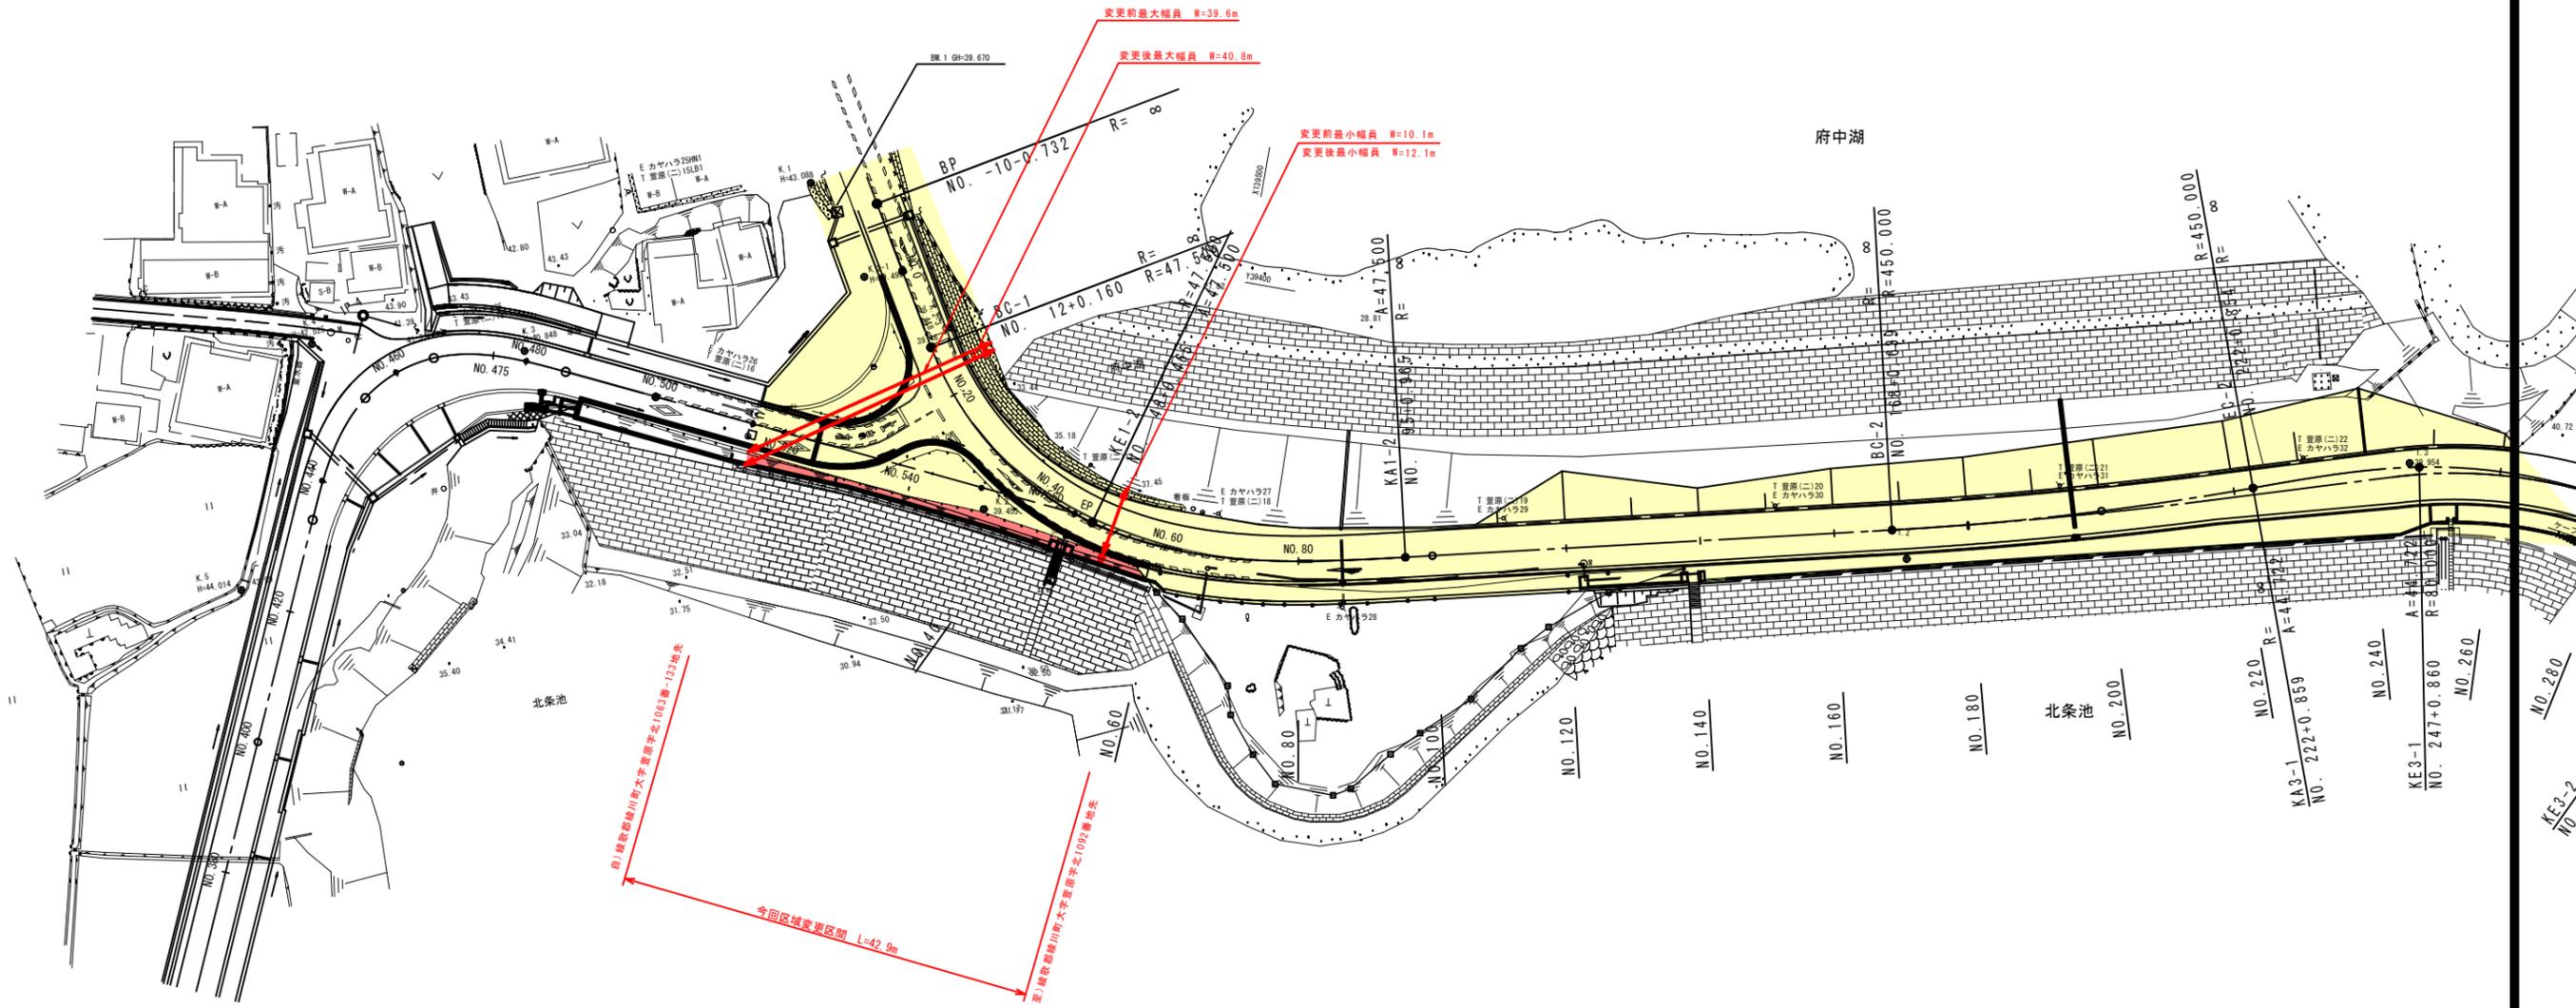

平面図 S=1:500



凡例

- 新たに道路の区域となる部分
- 既に道路の区域となっている部分

年度	
路河川名等	県道綾川国分寺線
工事名	
位置	綾歌郡綾川町
図面名	平面図
縮尺	S=1:500 図面番号
作成年月日	
会社名	
事業者名	中讃土木事務所