



県道富熊宇多津線平面図

平面図

S=1:250

凡例

- 既供用済区間
- 供用開始区間

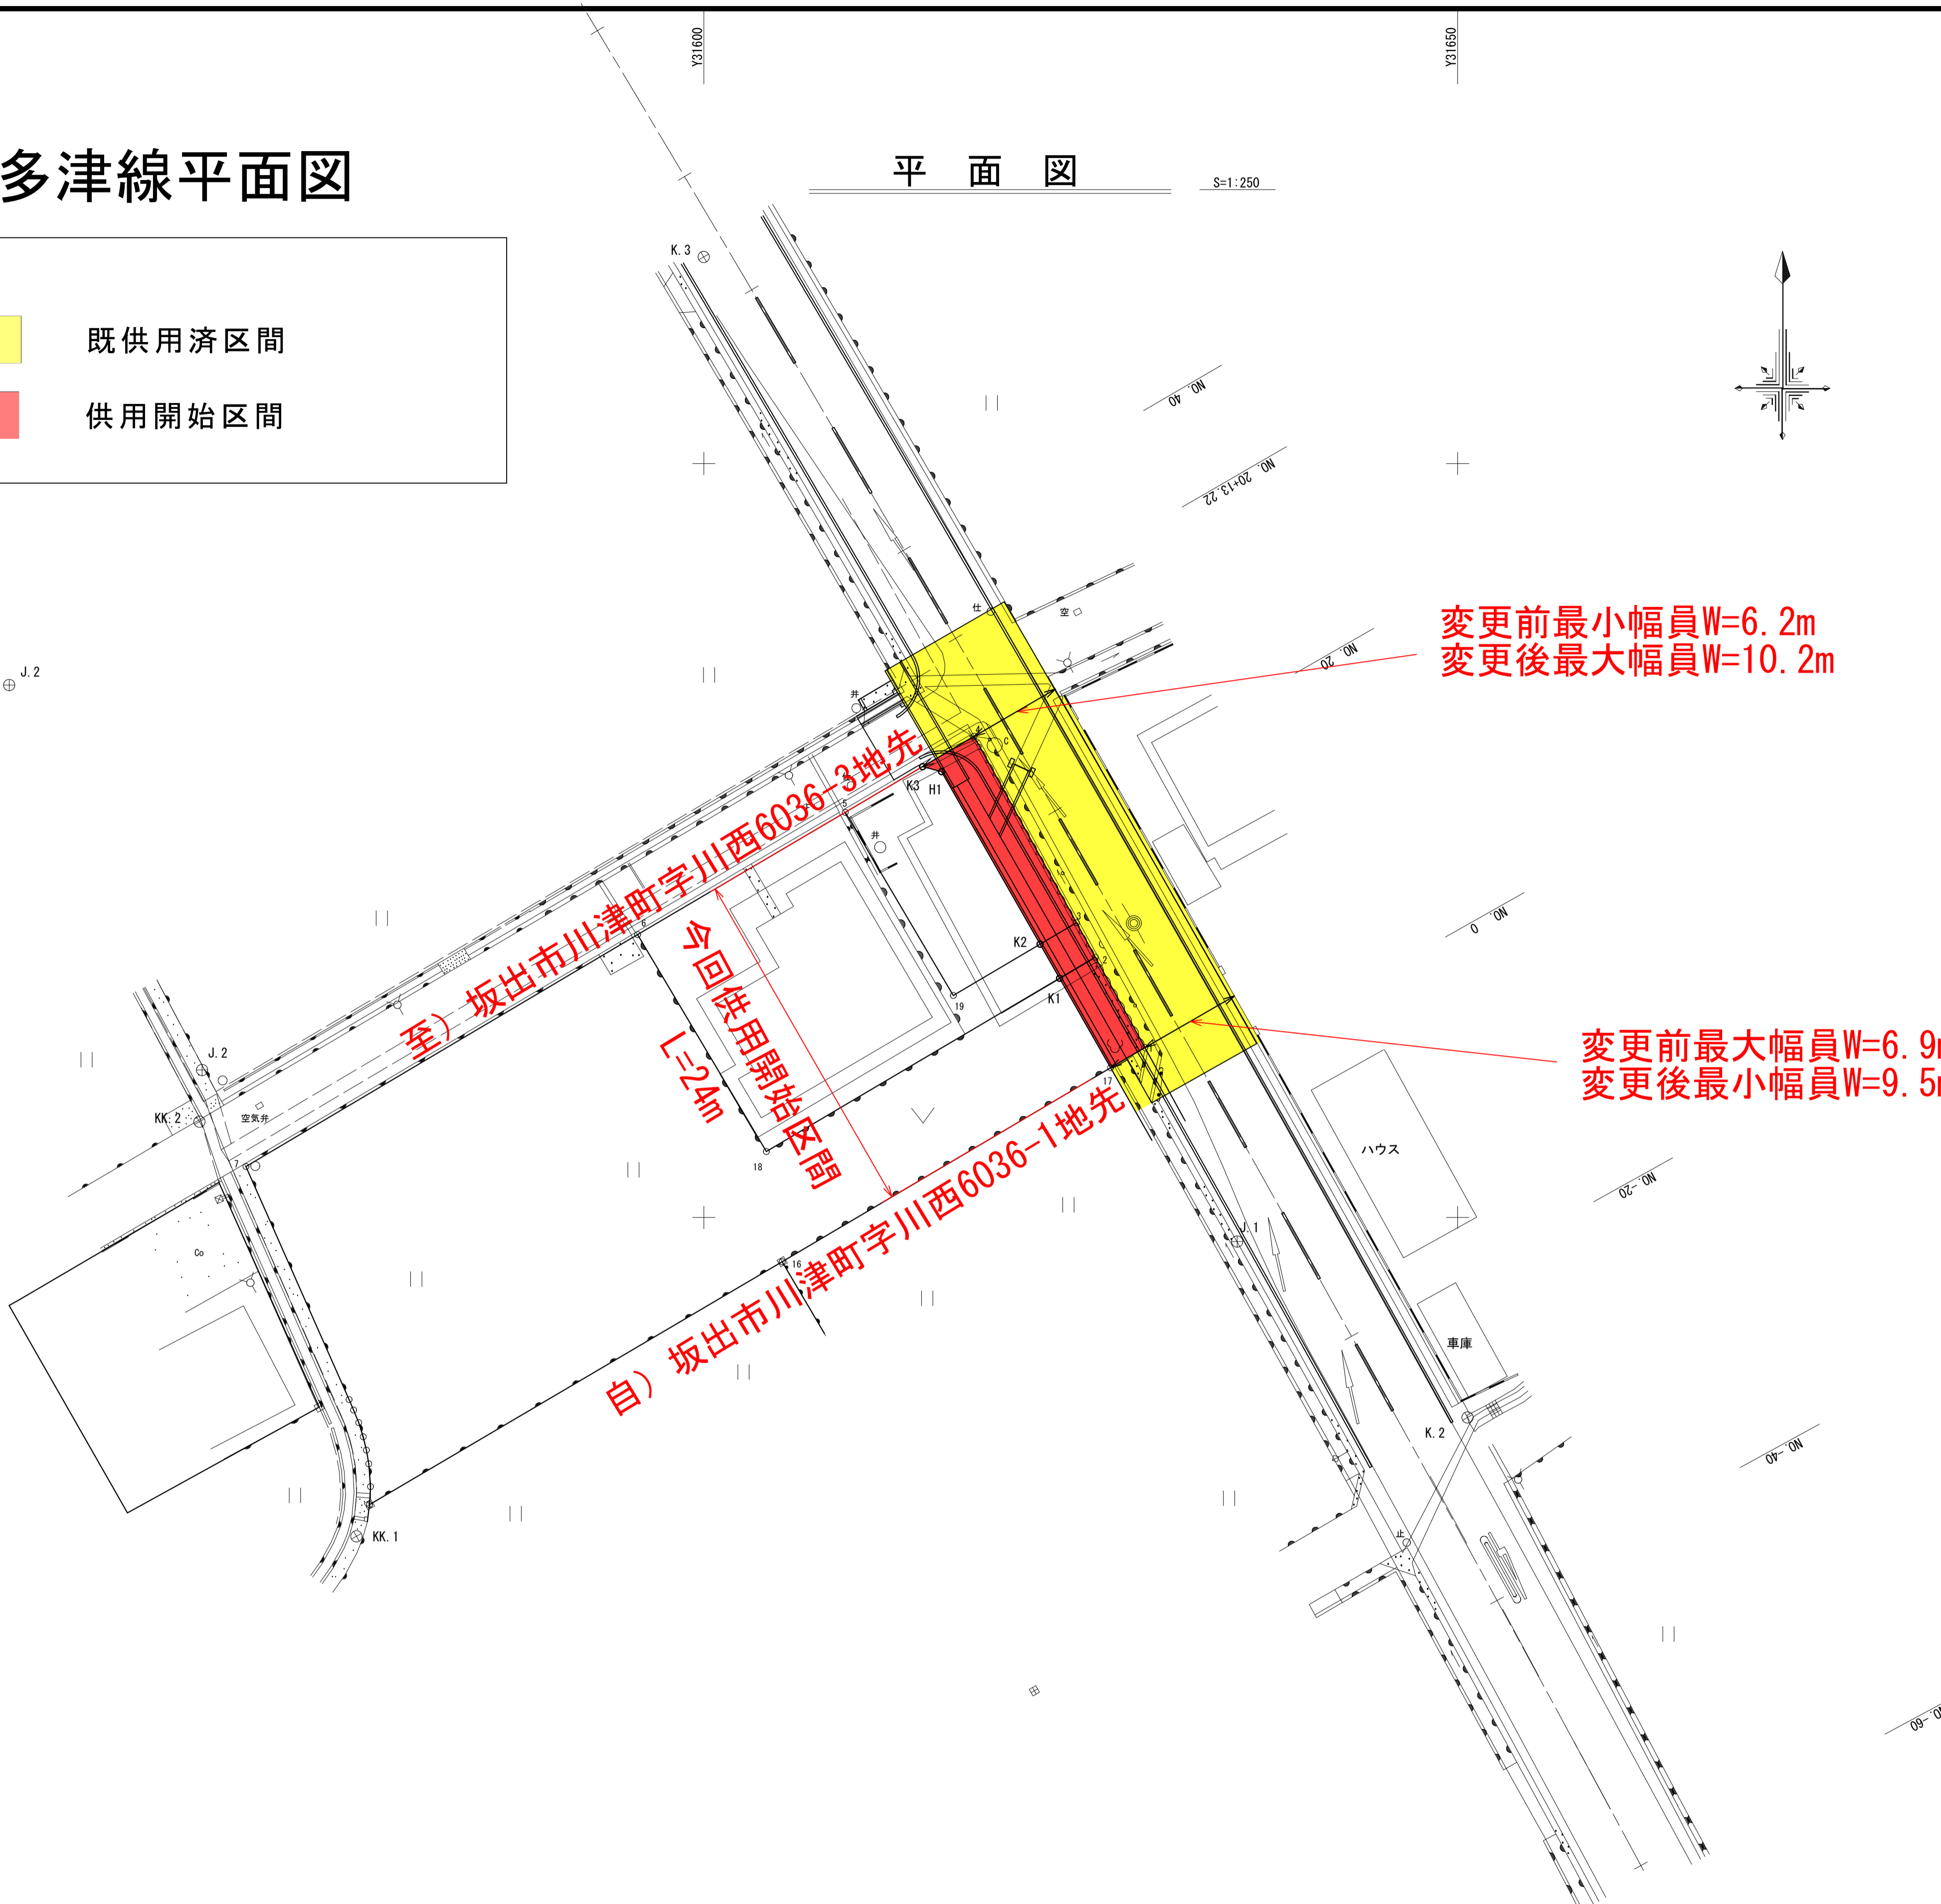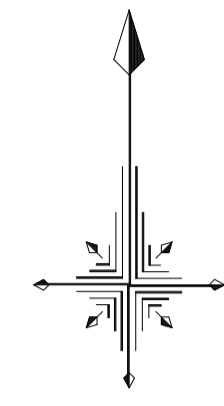

年度	
路線名	県道富熊宇多津線
工事名	
位置	坂出市川津町
図面名	平面図
縮尺	S=1:250 図面番号 1 / 3
作成年月日	
会社名	
事業社名	香川県 中讃土木事務所