


平面図

S=1/250

区域変更及び供用開始 L=24m
 至高松市高松町字帰来7-23地先
 自 高松市高松町字帰来9-1地先

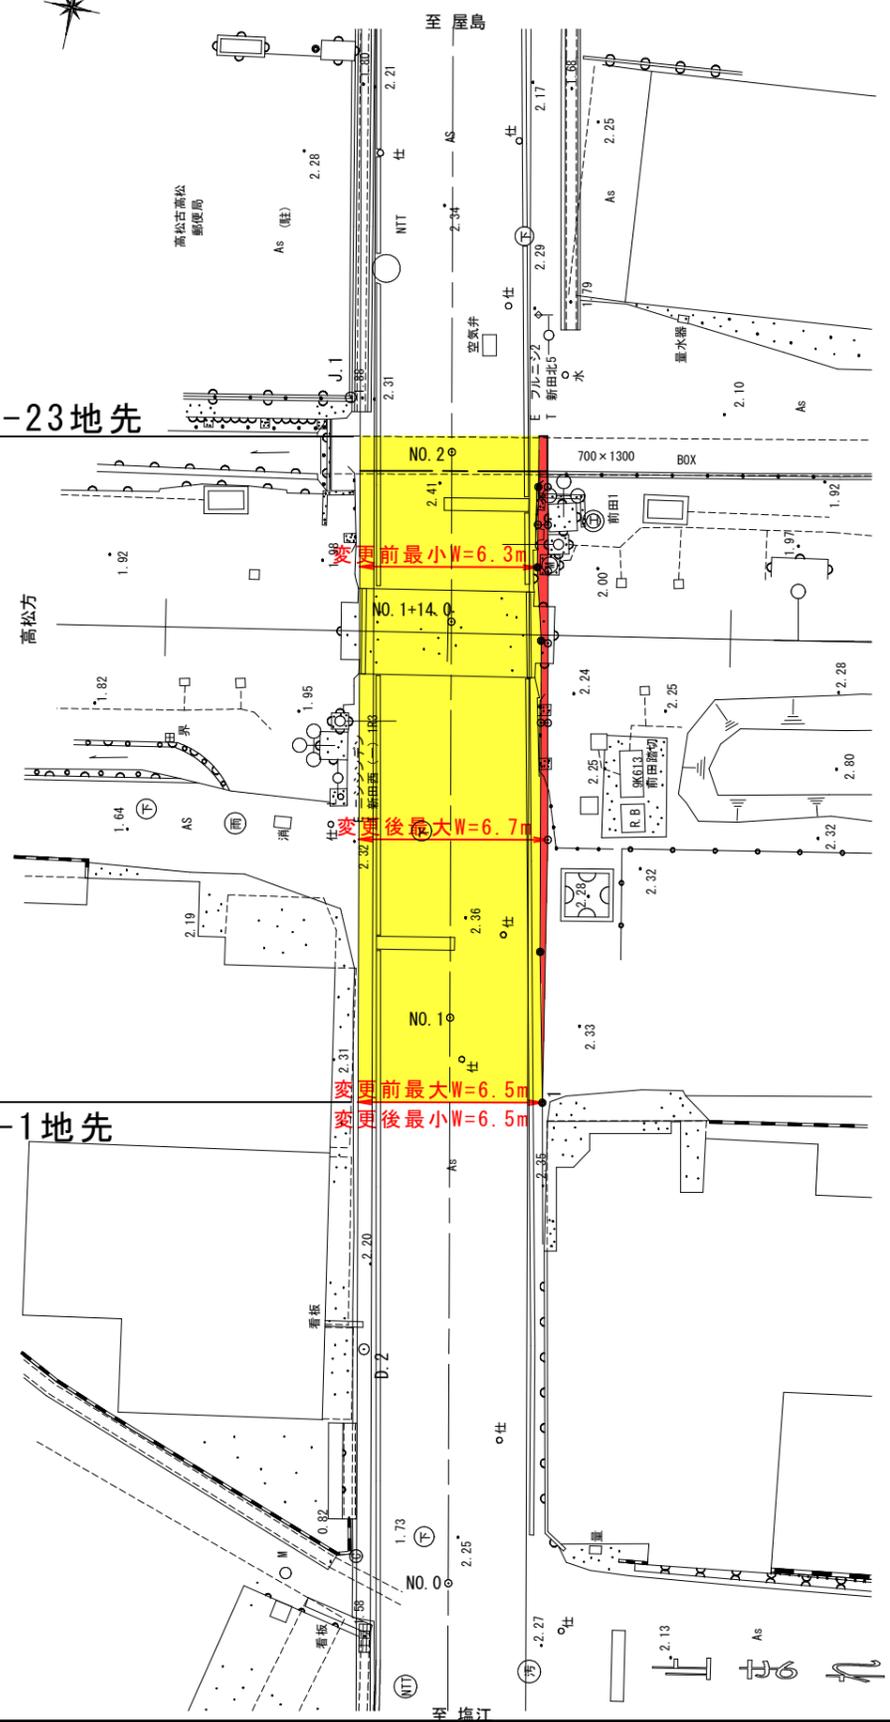

- 凡例
- 区域変更及び供用開始部
 - 既県道路敷地

年度	
路線名	県道塩江屋島西線
工事名	交通安全施設工事
位置	高松市高松町
図面名	平面図
縮尺	S=1/250 図面番号 /
作成年月日	平成 年 月 日
会社名	
事業者名	香川県高松土木事務所