
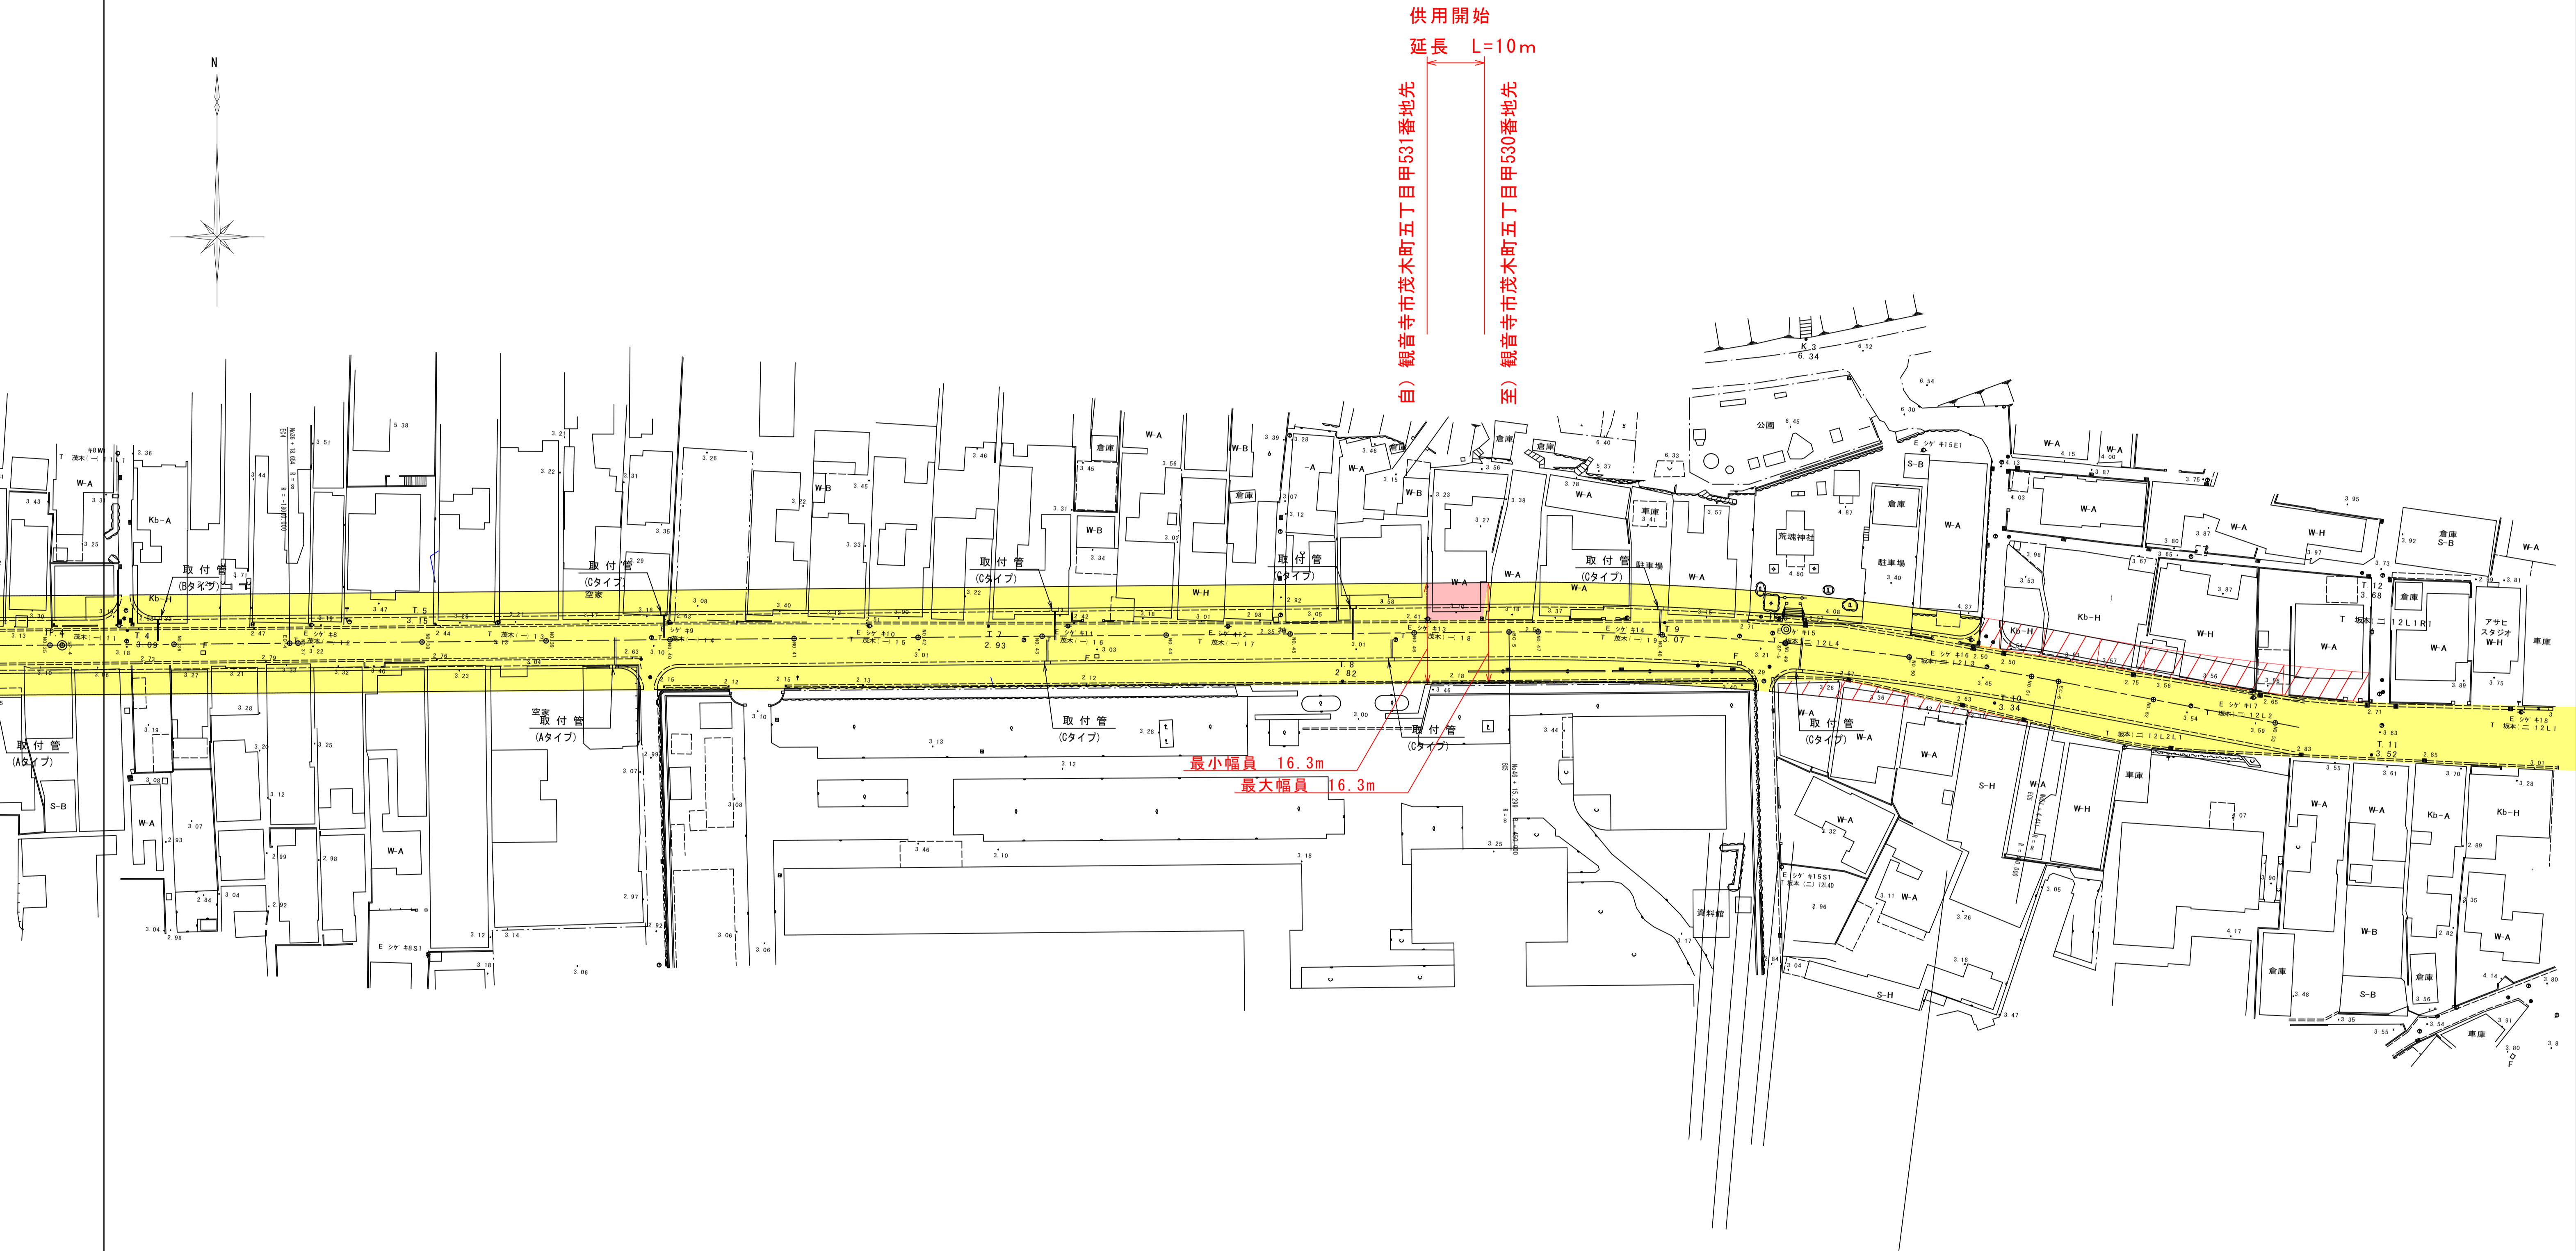


観音寺池田線 平面図

S = 1 : 500

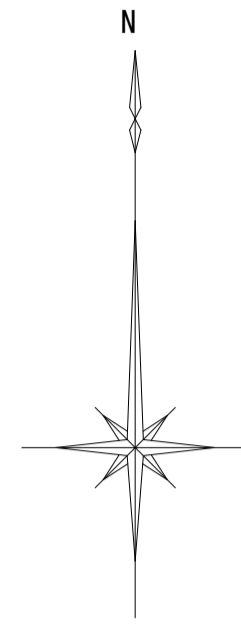

IP	1P.5
IA	11-20-46
R	450.000
TL	44.702
SL	2.215
CL	89.112
BC	NO.46-15.299
SP	NO.48-19.855
EC	NO.51-4.411

建物記号	
構造	堅ろう建物 Kb
	木造建物 W
用途別	簡易な建物 S
	住居 A
	倉庫 B
	店舗 H

平面図凡例	着色表示
供用開始区間	赤色
既供用済区間	黄色
未供用区間	赤色斜線
その他	黄色斜線

年度	平成28年度
路河川名等	観音寺池田線 (中央村黒線)
工事名	
位置	観音寺市茂木町
図面名	平面図
縮尺	1/500 図面番号 /
作成年月日	平成 年 月 日
会社名	
事業者名	香川県西讃土木事務所