


国道436号 計画平面図 S=1:250

所在：小豆郡小豆島町西村

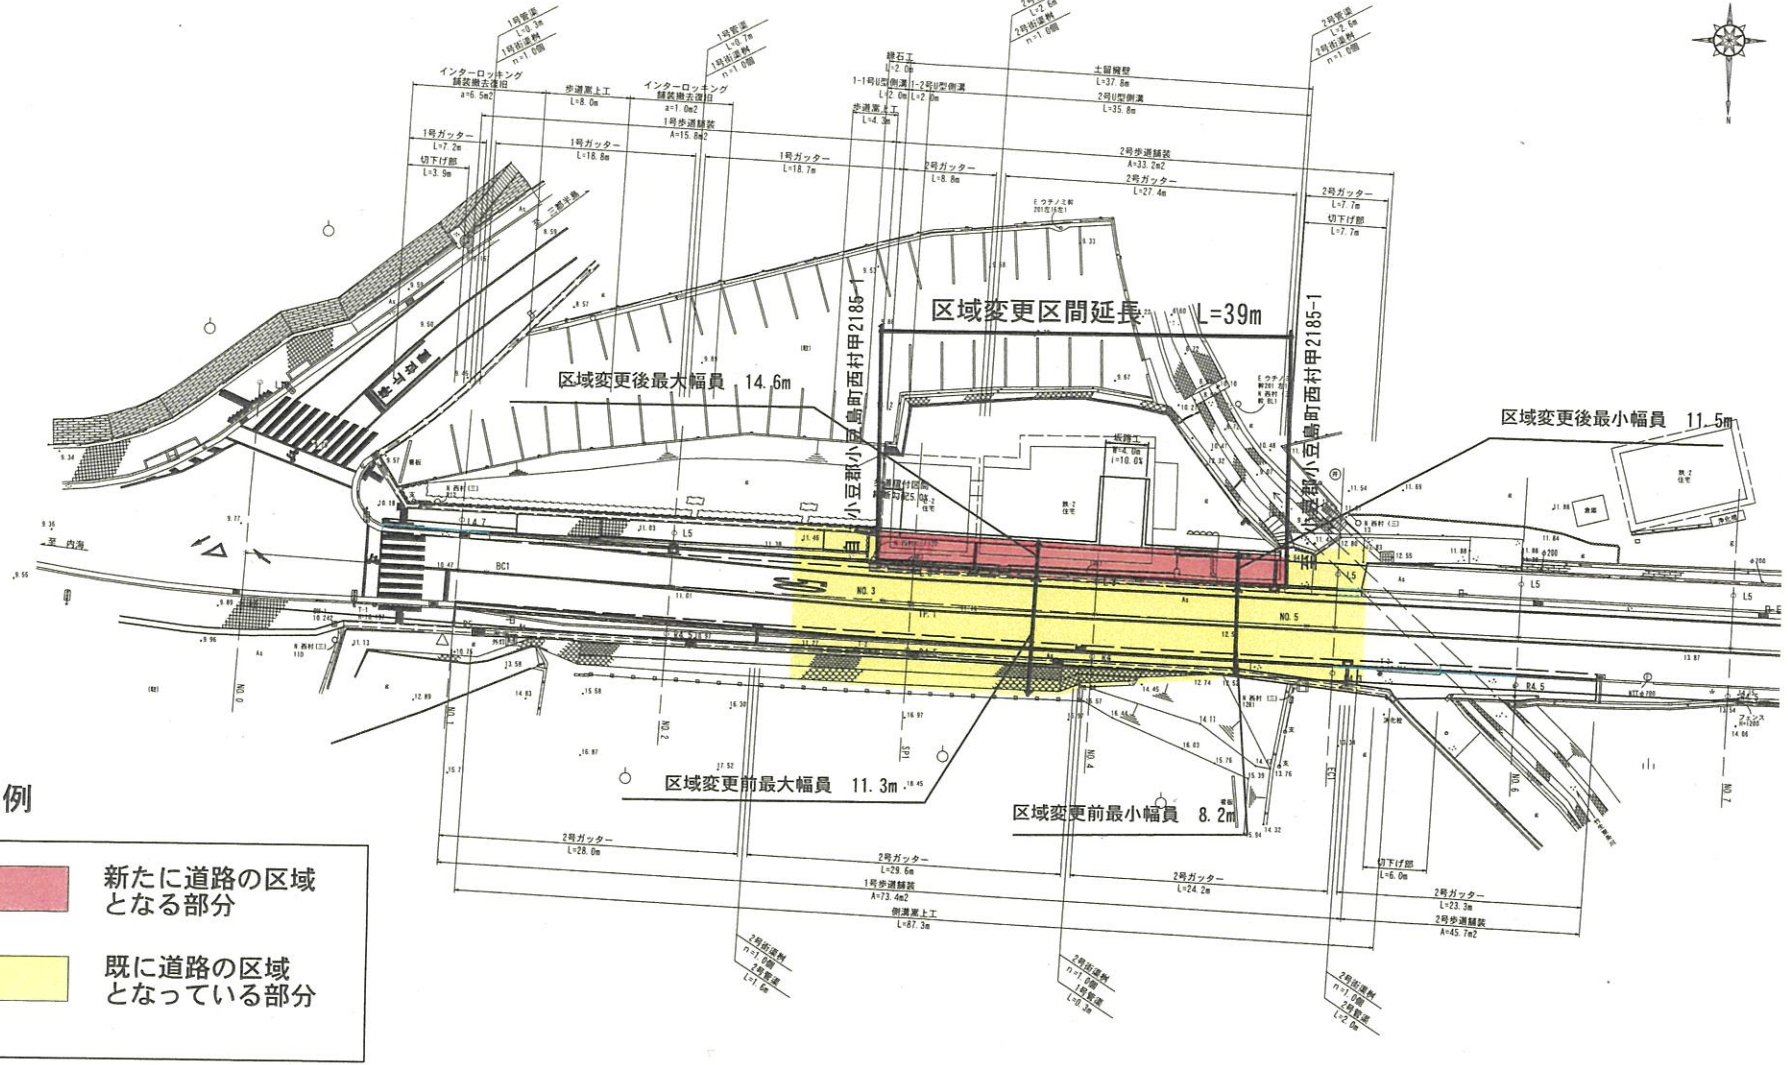

凡例

新たに道路の区域となる部分  

 既に道路の区域となっている部分

道路構造規格表

構造種別	第3種3級
設計速度	V=50 km/h
幅員	車道幅 7.0m

曲線表

IP. 1		IP. 2	
IA	1-35-23	IA	14-55-05
R	2850.000	R	230.000
TL	39.954	TL	30.147
CL	79.904	CL	58.952
SL	0.260	SL	1.987
BC	NO.1+2.782	BC	NO.7+9.955
SP	NO.3+2.654	SP	NO.8+19.971
EC	NO.5+2.606	EC	NO.10+9.947

年度	平成28年度 実施	設計図
路線名	国道436号	
工事名	小豆郡小豆島町西村	
位置	計画平面図	
縮尺	S=1:250	図面番号
作成年月日	平成 年 月 日	
会社名	香川県小豆総合事務所 道路課	
製作者名		