


平面図 S=1:500

道路の供用開始 L=16m

自) 観音寺市本大町字江藤道東912-1
至) 観音寺市本大町字江藤道東840-1

最小幅員 11.9m

最大幅員 12.1m

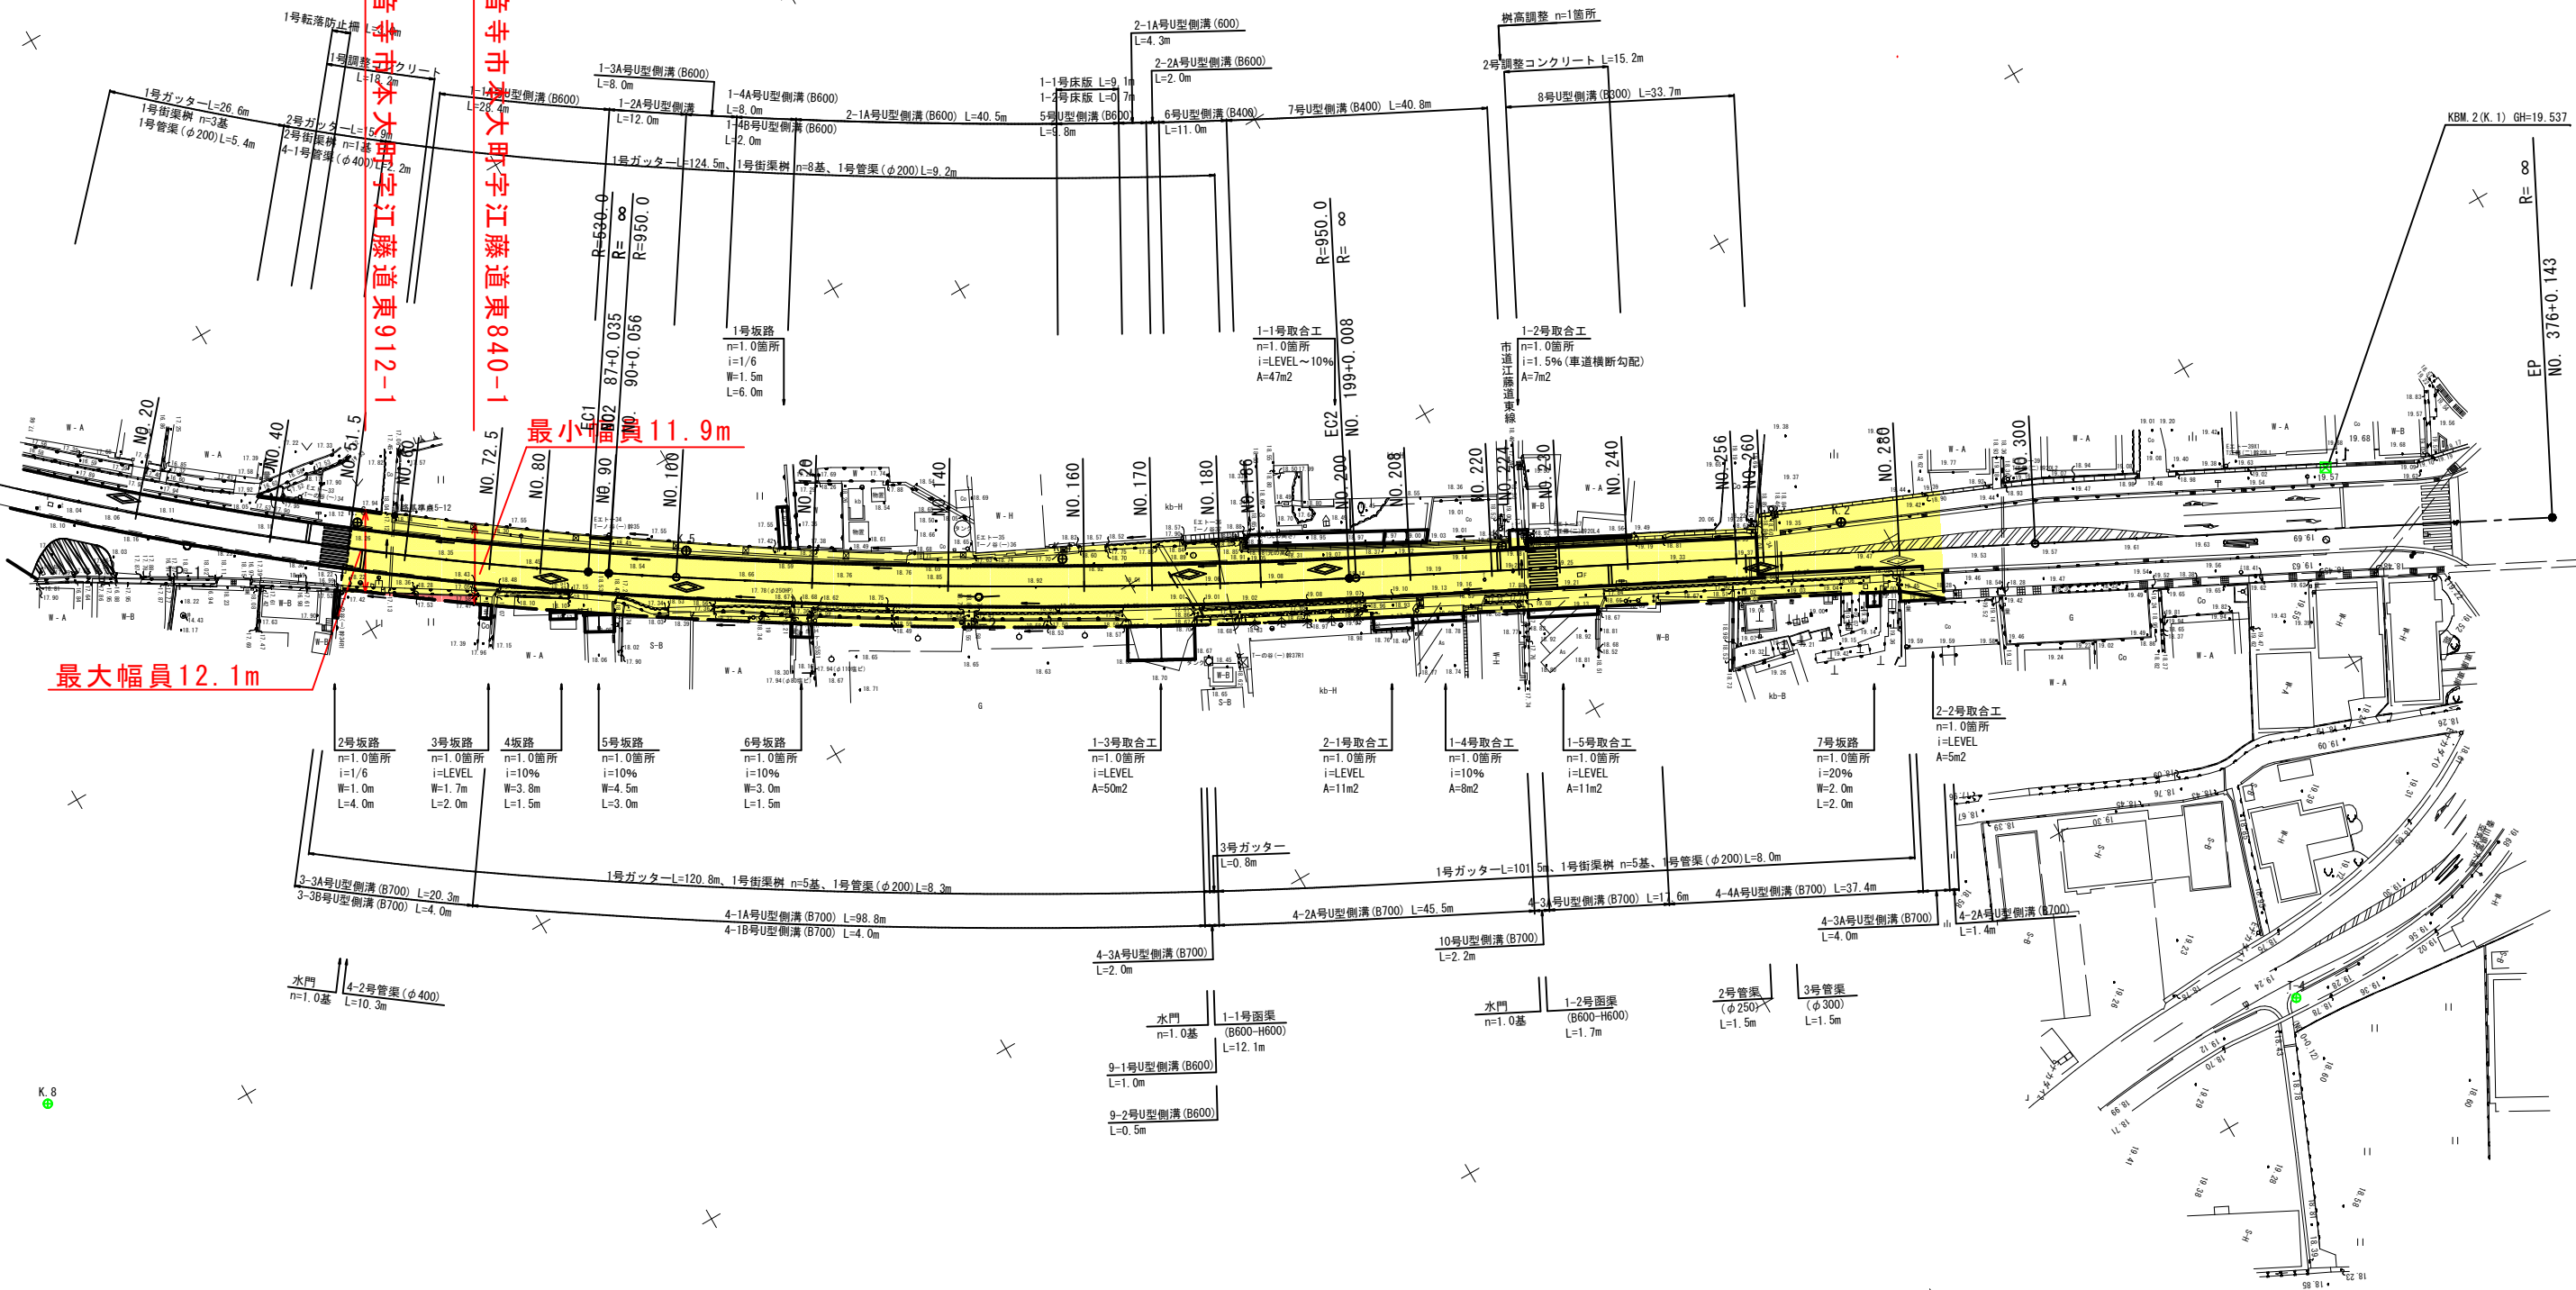

線形路線	曲線表	線形路線	曲線表	線形路線	曲線表	線形路線	曲線表
IP NO	BP	IP NO	FP, 1(L)	IP NO	FP, 2(L)	IP NO	EP
IA		IA	12-43-36	IA	6-34-16	IA	
R		R	530,000	R	950,000	R	
TL		TL	30,100	TL	34,530	TL	
CL		CL	117,724	CL	100,952	CL	
SL		SL	3,296	SL	1,564	SL	
Dix		Dix	128,416	Dix	116,662	Dix	
BC	-100,000	BC	-30,689	BC	90,056	BC	376,143
EC	-100,000	EC	87,035	EC	199,008	EC	376,143
X	125217,190	X	125124,183	X	125059,486	X	124953,914
Y	18994,143	Y	19082,689	Y	19179,768	Y	19385,986

平面図凡例	着色表示
供用開始区間	
既供用済区間	
未供用区間	

年度	
路河川名等	県道観音寺池田線(江藤工区)
工事名	
位置	観音寺市本大町
図面名	平面図
縮尺	S=1:500 図面番号
作成年月日	
会社名	
事業者名	西讃土木事務所