


県道多度津善通寺線平面図 S=1:500

自) 仲多度郡多度津町大字庄字土井畑1107地先

至) 仲多度郡多度津町大字庄字住吉1019-3地先

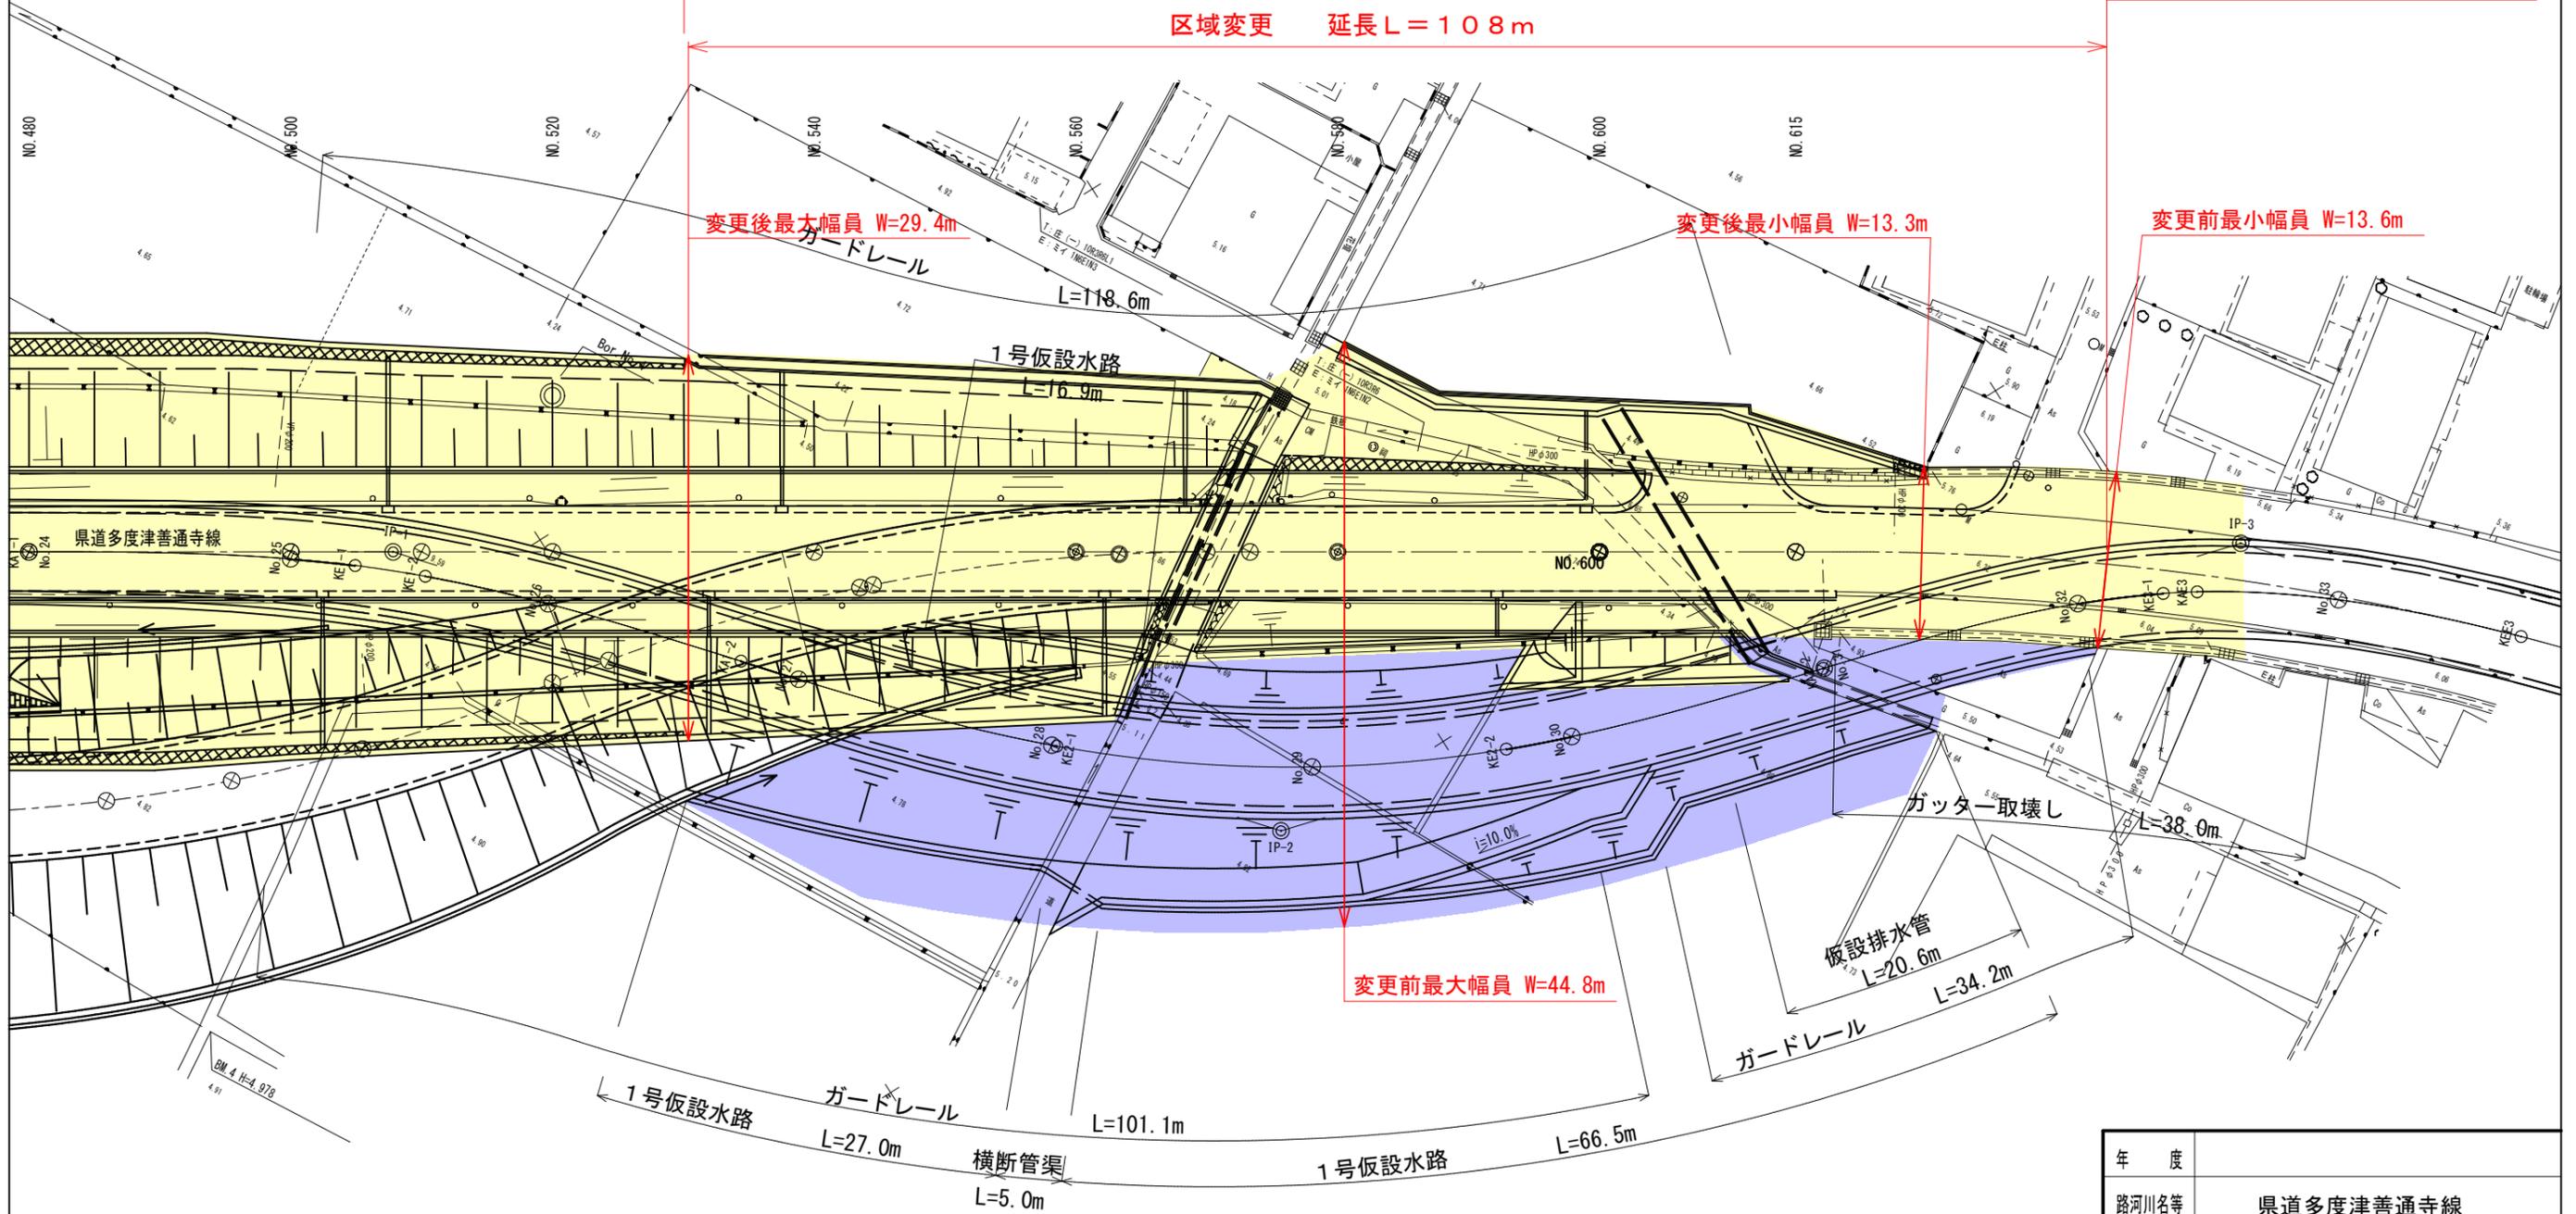

凡例

- ...既に道路の区域となっている部分
- ...不用物件とする部分

年度	
路河川名等	県道多度津善通寺線
工事名	
位置	仲多度郡多度津町
図面名	平面図
縮尺	S=1:500 図面番号
作成年月日	平成 年 月 日
事業者名	香川県中讃土木事務所