


平面図 S=1/500

凡 例

- ・ 供用開始区間 赤色
- ・ 既供用開始区間 黄色
- ・ 未供用区間 赤色斜線

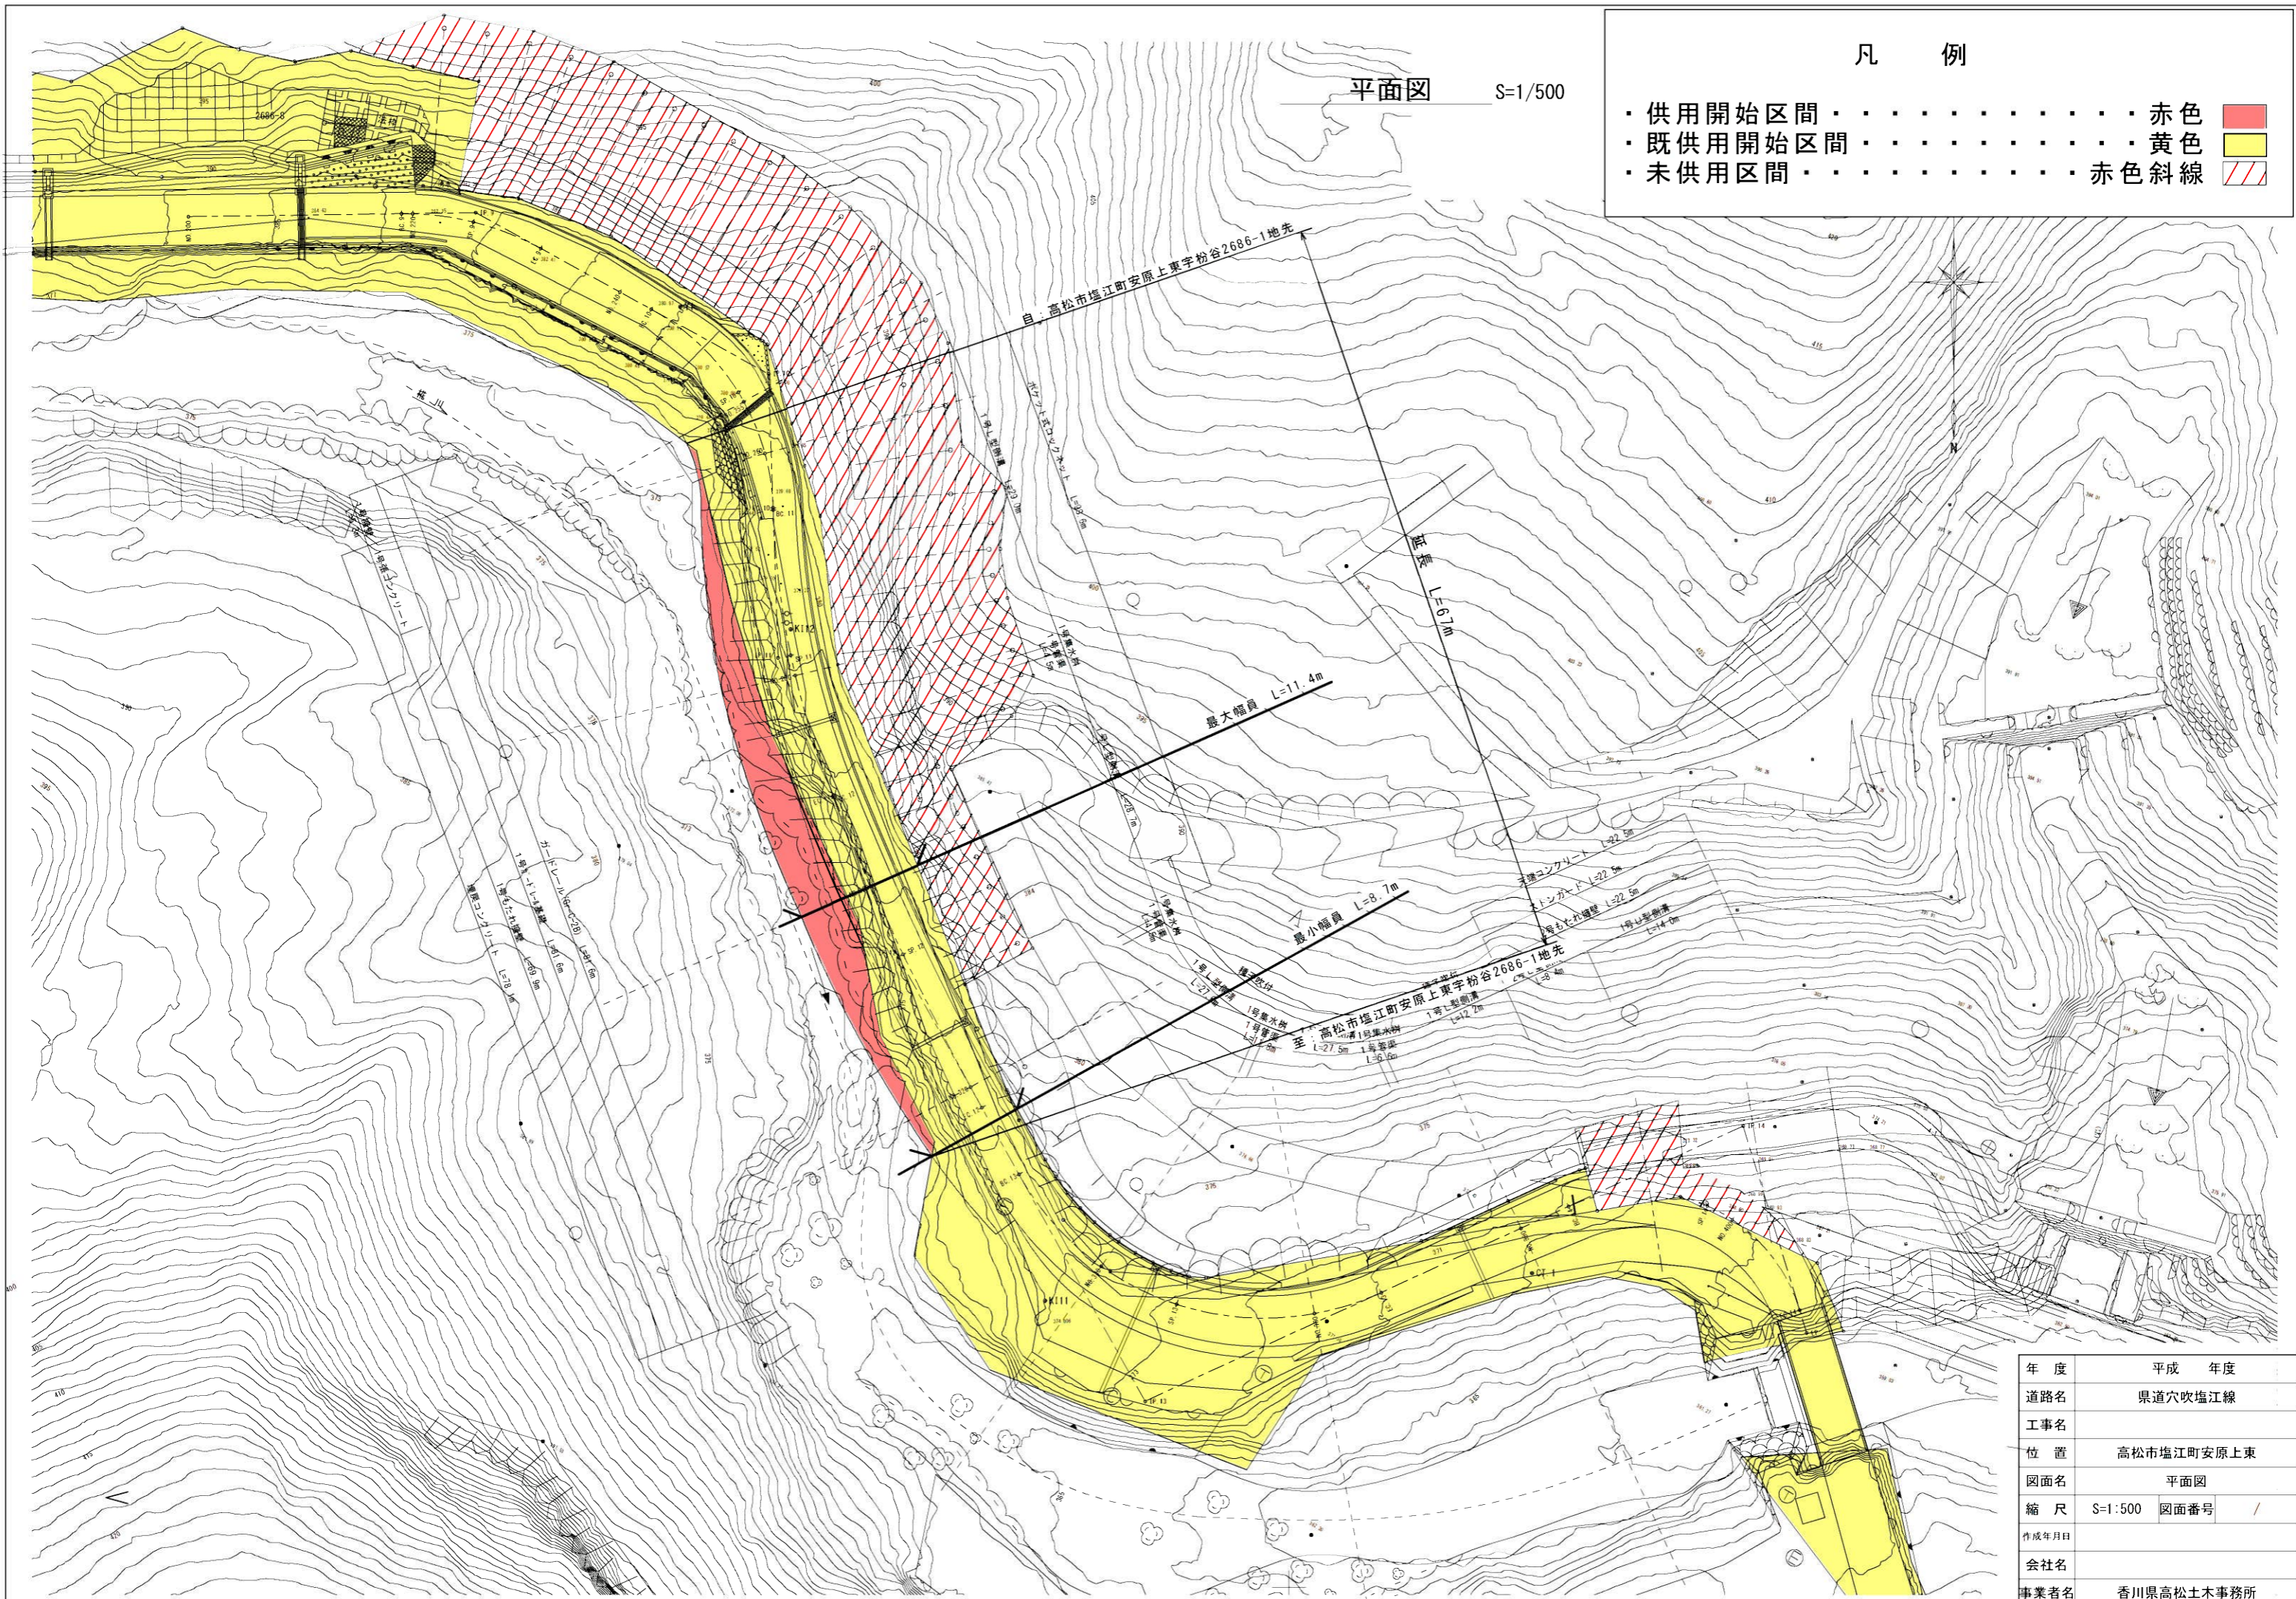

年度	平成	年度	
道路名	県道穴吹塩江線		
工事名			
位置	高松市塩江町安原上東		
図面名	平面図		
縮尺	S=1:500	図面番号	/
作成年月日			
会社名			
事業者名	香川県高松土木事務所		