


# 平面図 S=1:500

## 延長 L=164m

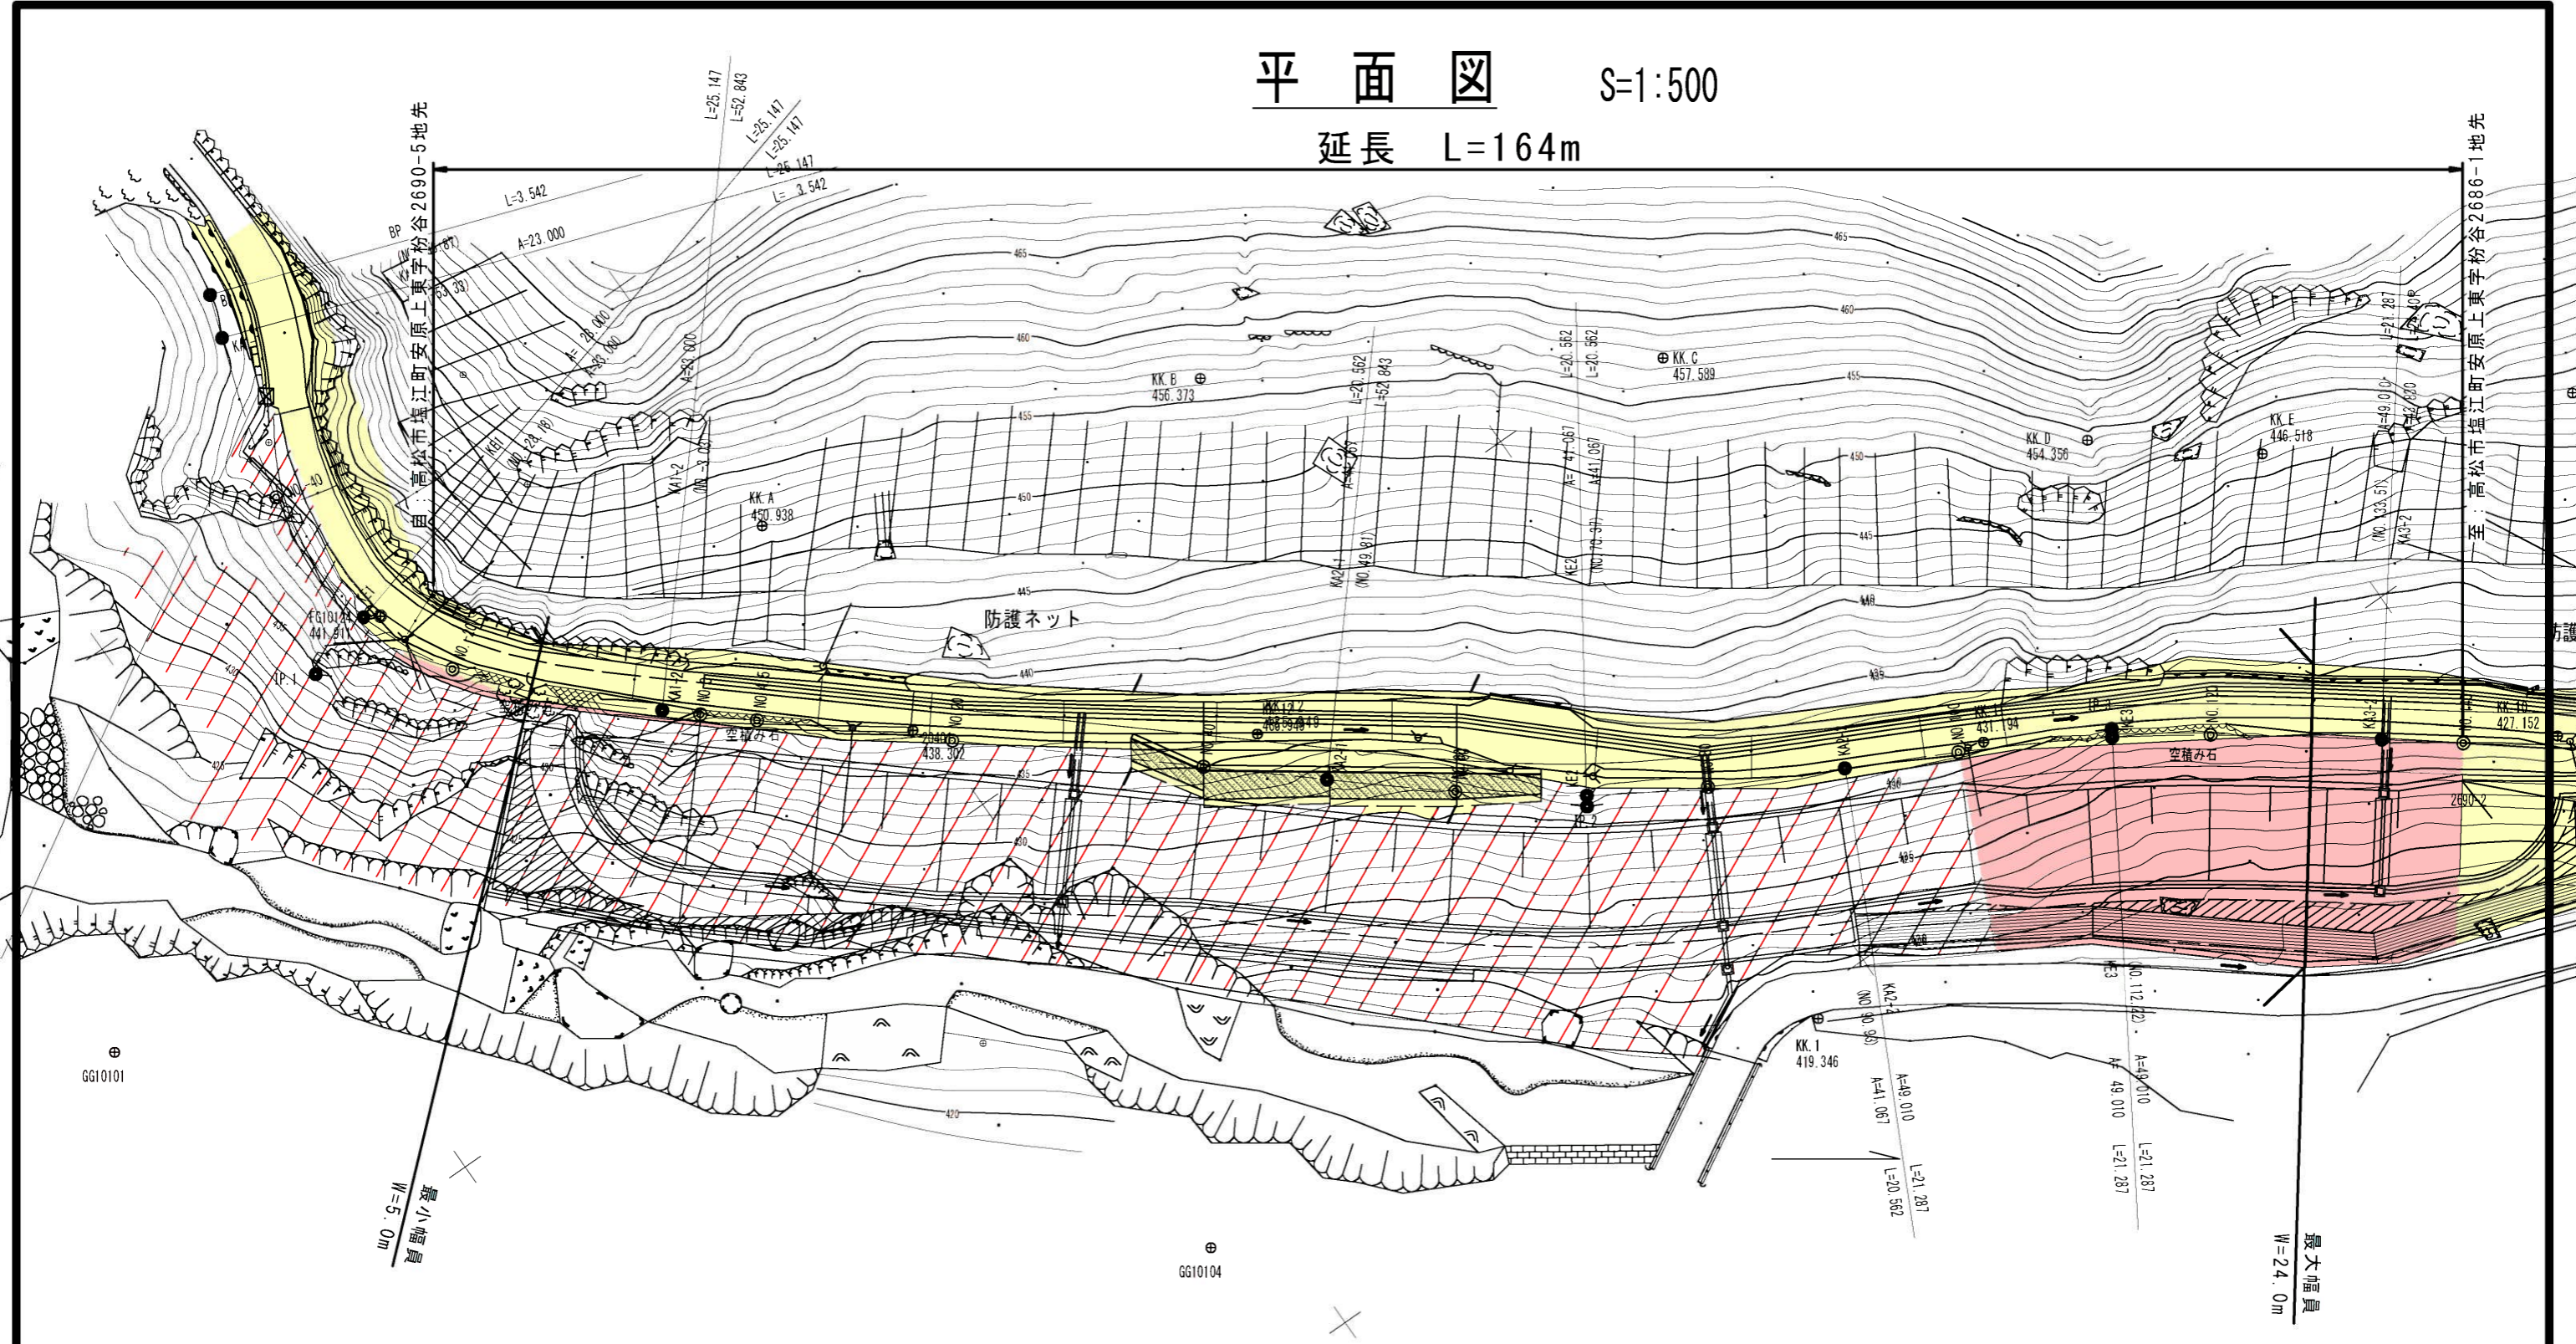

### 凡 例

- ・ 供用開始区間 . . . . . 赤色
- ・ 既供用開始区間 . . . . . 黄色
- ・ 未供用区間 . . . . . 赤色斜線

|                          |                |
|--------------------------|----------------|
| 日本測地系<br>NO. 0 ~ NO. 350 |                |
| 年度                       | 平成 年度 設計図      |
| 路河川名等                    | 県道穴吹塩江線        |
| 工事名                      |                |
| 位置                       | 高松市塩江町         |
| 図面名                      | 平面図            |
| 縮尺                       | S=1:500 図面番号 / |
| 作成年月日                    | 平成 年 月 日       |
| 会社名                      |                |
| 事業者名                     | 香川県高松土木事務所     |