
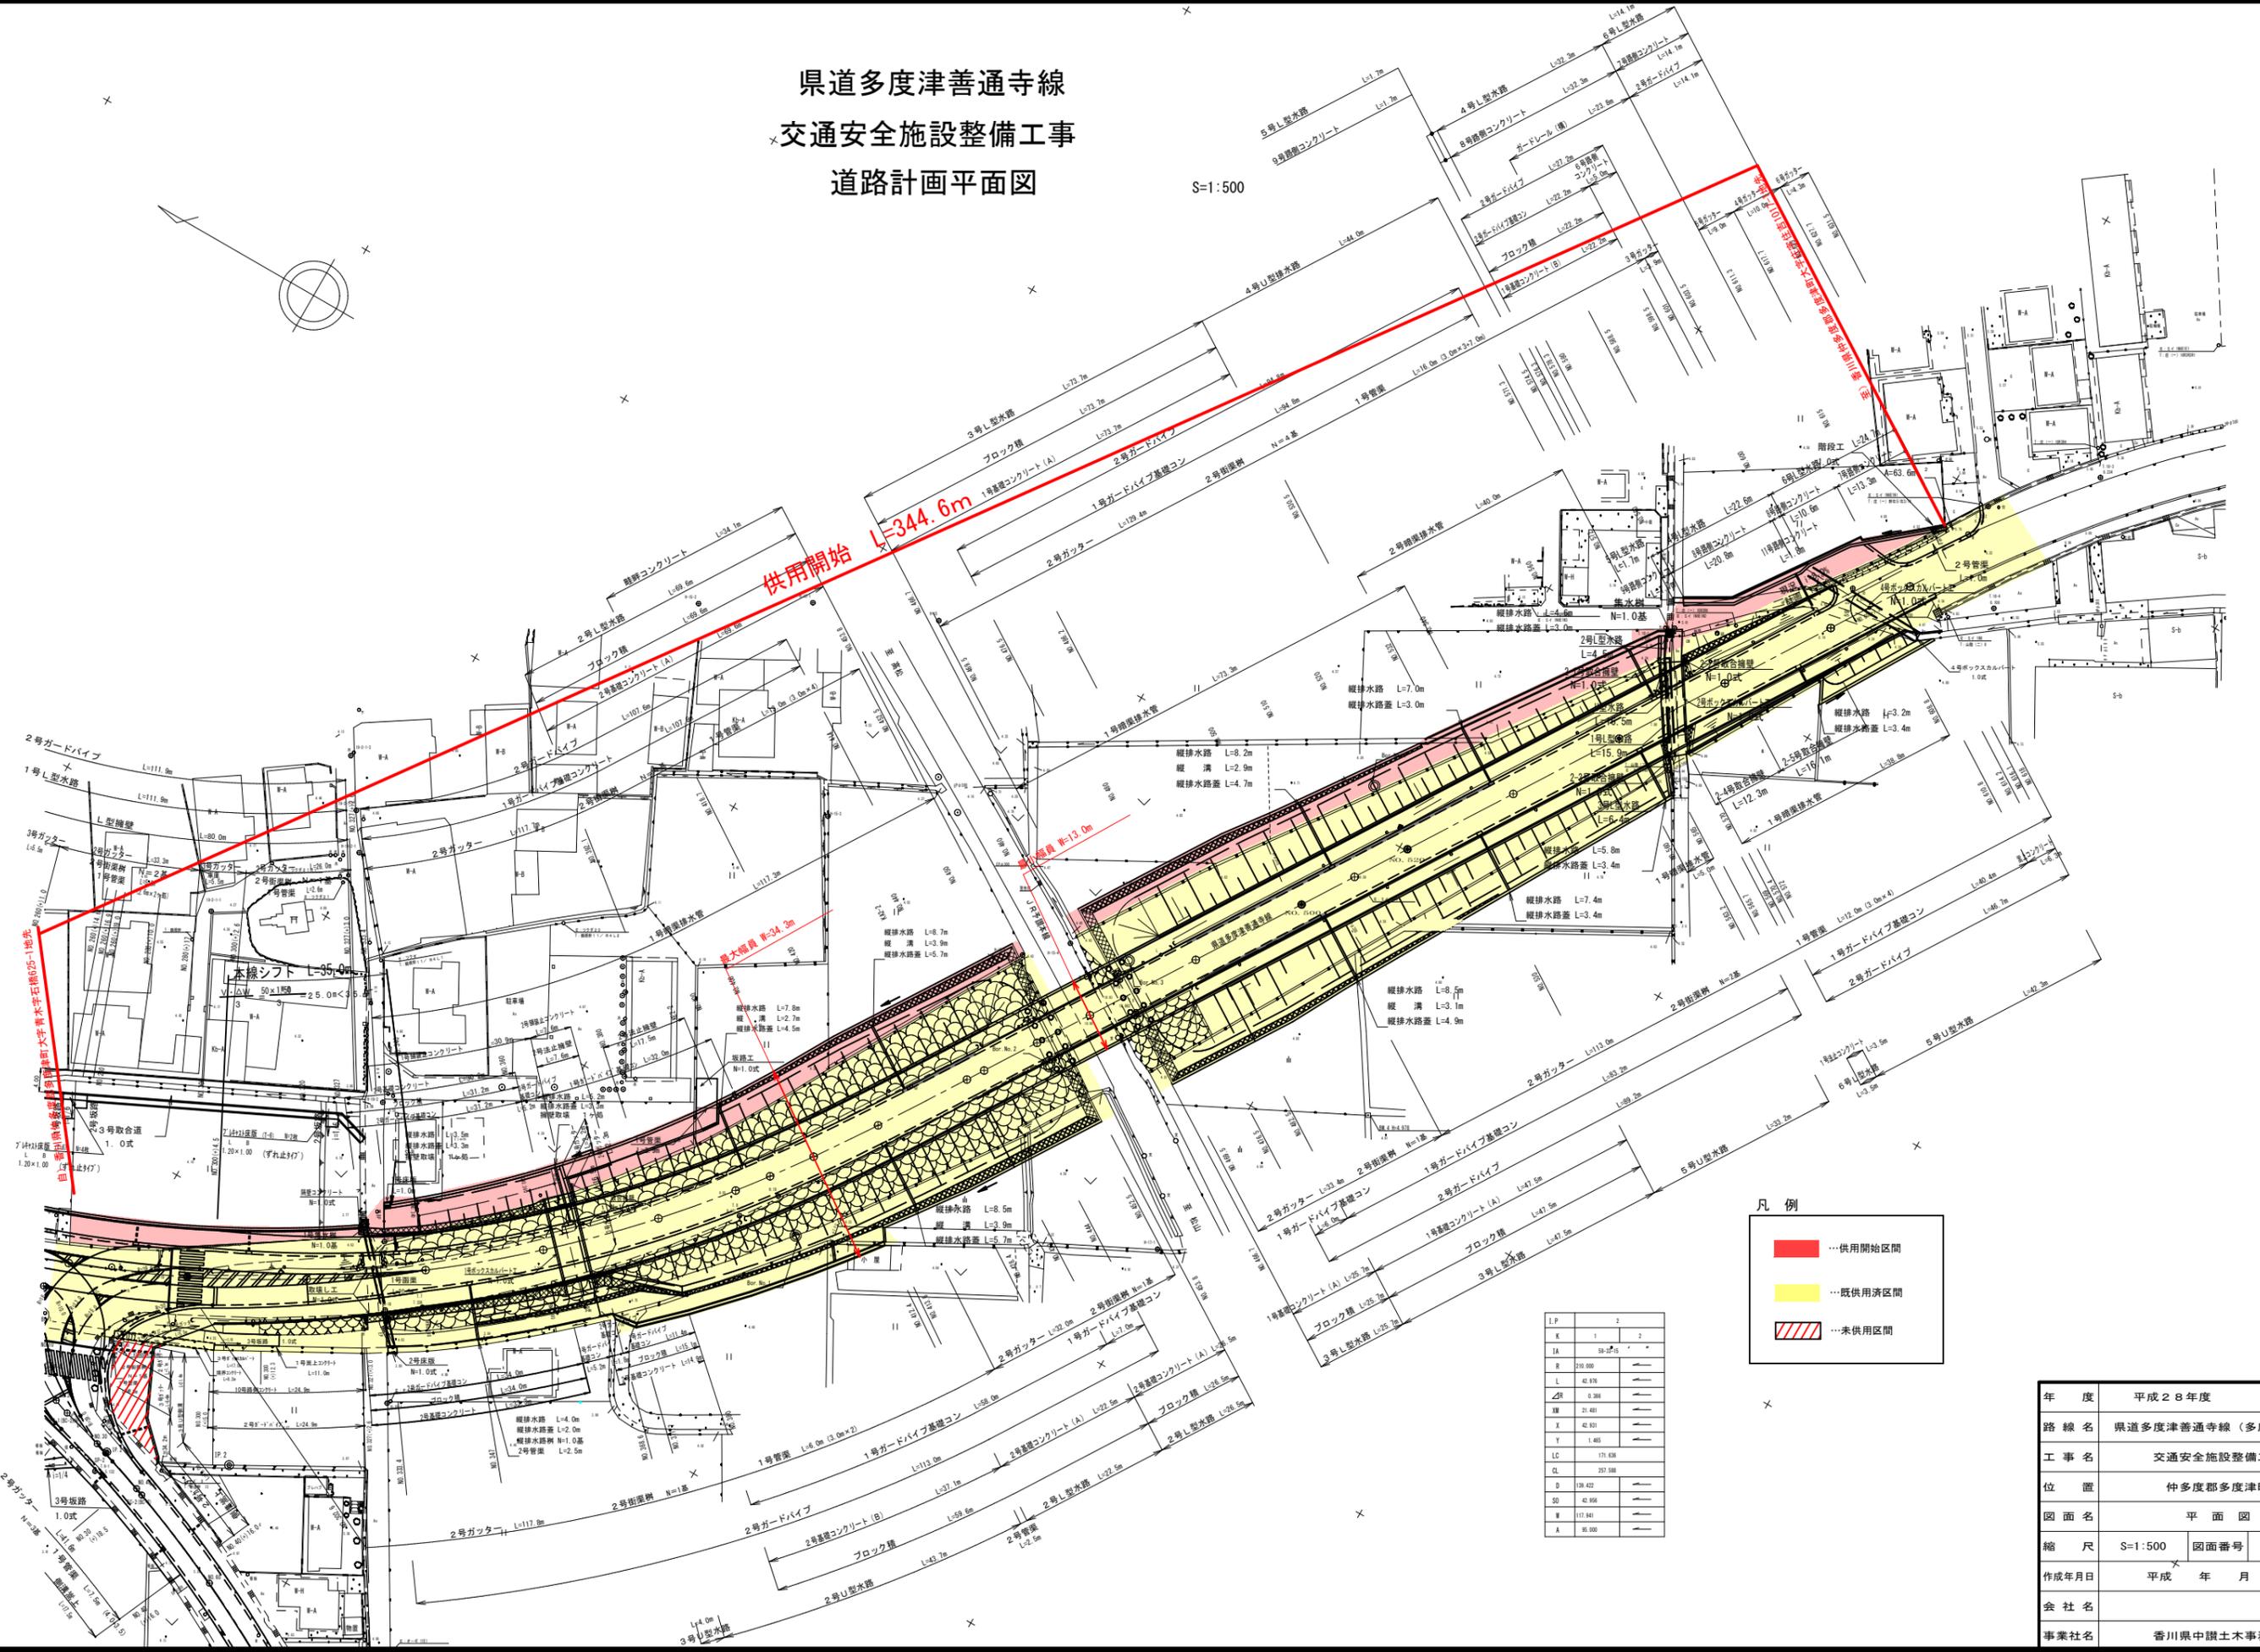


県道多度津善通寺線
 ×交通安全施設整備工事
 道路計画平面図

S:1:500

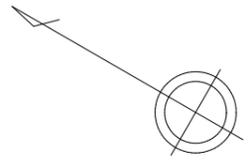

凡例

- …供用開始区間
- …既供用区間
- …未供用区間

IP	1	2	
K	1	2	
IA	10	15	2
B	210	200	
L	42	976	
ZH	0.368		
XH	21.481		
X	42.921		
Y	1.465		
LC	171.628		
DL	257.588		
D	139.433		
SD	42.556		
W	117.841		
A	85.000		

年度	平成28年度	設計図
路線名	県道多度津善通寺線(多度津工区)	
工事名	交通安全施設整備工事	
位置	仲多度郡多度津町	
図面名	平面図	
縮尺	S:1:500	図面番号 1
作成年月日	平成 年 月 日	
会社名		
事業社名	香川県中讃土木事務所	