


平面図 (4) S=1:500

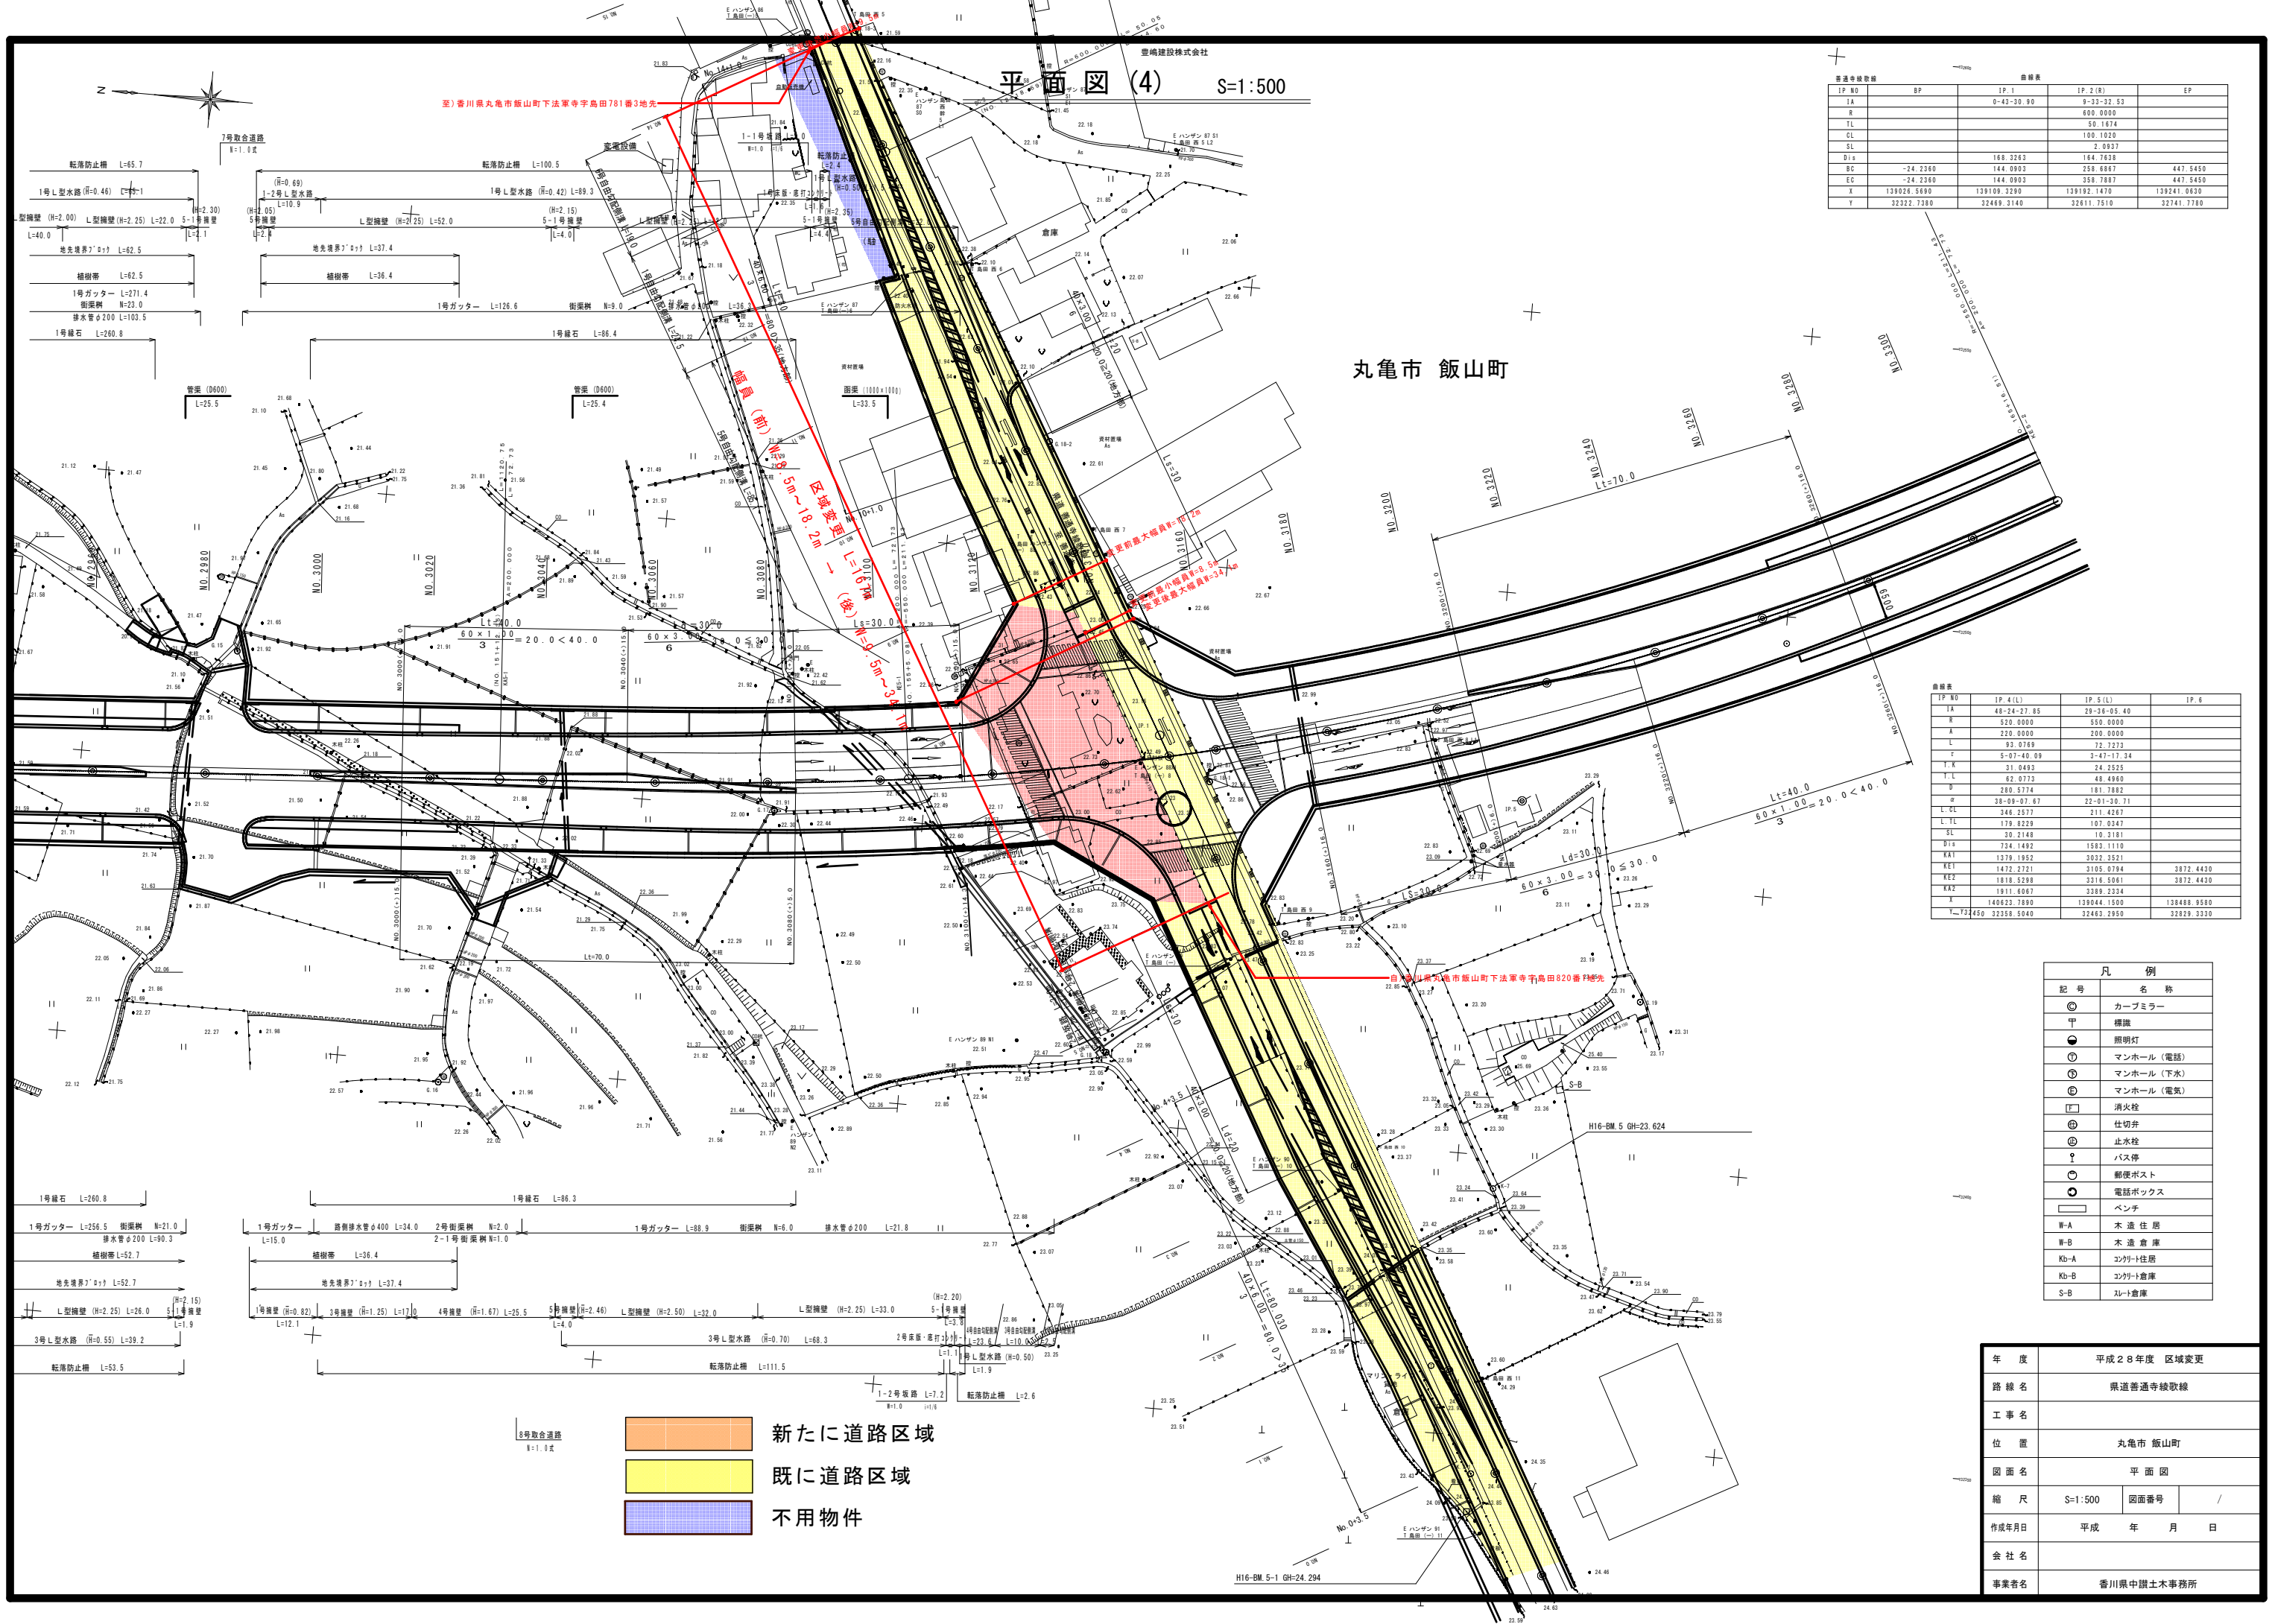

普通中継区間	曲線表			
IP NO	BP	IP. 1	IP. 2 (R)	EP
TA		0+43.20.00	9+33-22.53	
R			600.0000	
TL			30.1974	
CL			100.1020	
SL			2.0927	
Dir		168.3283	164.7638	
BC	-24.2360	144.0903	258.6867	447.5450
EC	-24.2360	144.0903	358.7887	447.5450
X	139026.5690	139109.3290	139192.1470	139241.0630
Y	32322.7380	32469.3140	32611.7510	32741.7780

曲線表	IP. 4 (L)	IP. 5 (L)	IP. 6
TA	48-24-27.85	29-34-05.40	
R	520.0000	550.0000	
X	230.0000	200.0000	
Y	93.0769	72.7273	
Z	5-07-40.00	7-47-17.34	
T.K	31.0493	24.2525	
T.L	62.0773	48.4960	
T.W	280.5774	181.7882	
T.V	38-09-07.67	22-01-30.71	
L.LL	246.2577	211.4267	
L.TL	179.8229	107.0247	
L.WL	30.2148	10.3181	
SL	734.1492	1583.1110	
KAT	1379.1952	3022.3521	
KE1	1472.2721	3105.0794	3872.4430
KE2	1818.5298	3316.5061	3872.4430
KA2	1911.6067	3389.2324	
X	140623.7890	139044.1500	138486.9580
Y	724450.3258	32463.2950	32829.3320

凡例	凡例
◎	カーブミラー
⊕	標識
●	照明灯
⊙	マンホール (電話)
⊖	マンホール (下水)
⊕	マンホール (電気)
⊠	消火栓
⊙	仕切弁
⊖	止水栓
⊕	バス停
⊙	郵便ポスト
⊖	電話ボックス
□	ベンチ
W-A	木造住居
W-B	木造倉庫
Kb-A	コンクリート住居
Kb-B	コンクリート倉庫
S-B	スレート倉庫

	新たに道路区域
	既に道路区域
	不用物件

年度	平成28年度 区域変更
路線名	県道普通寺線歌線
工事名	
位置	丸亀市 飯山町
図面名	平面図
縮尺	S=1:500 図面番号 /
作成年月日	平成 年 月 日
会社名	
事業者名	香川県中讃土木事務所