


国道436号(入部工区) 平面図

S=1:500

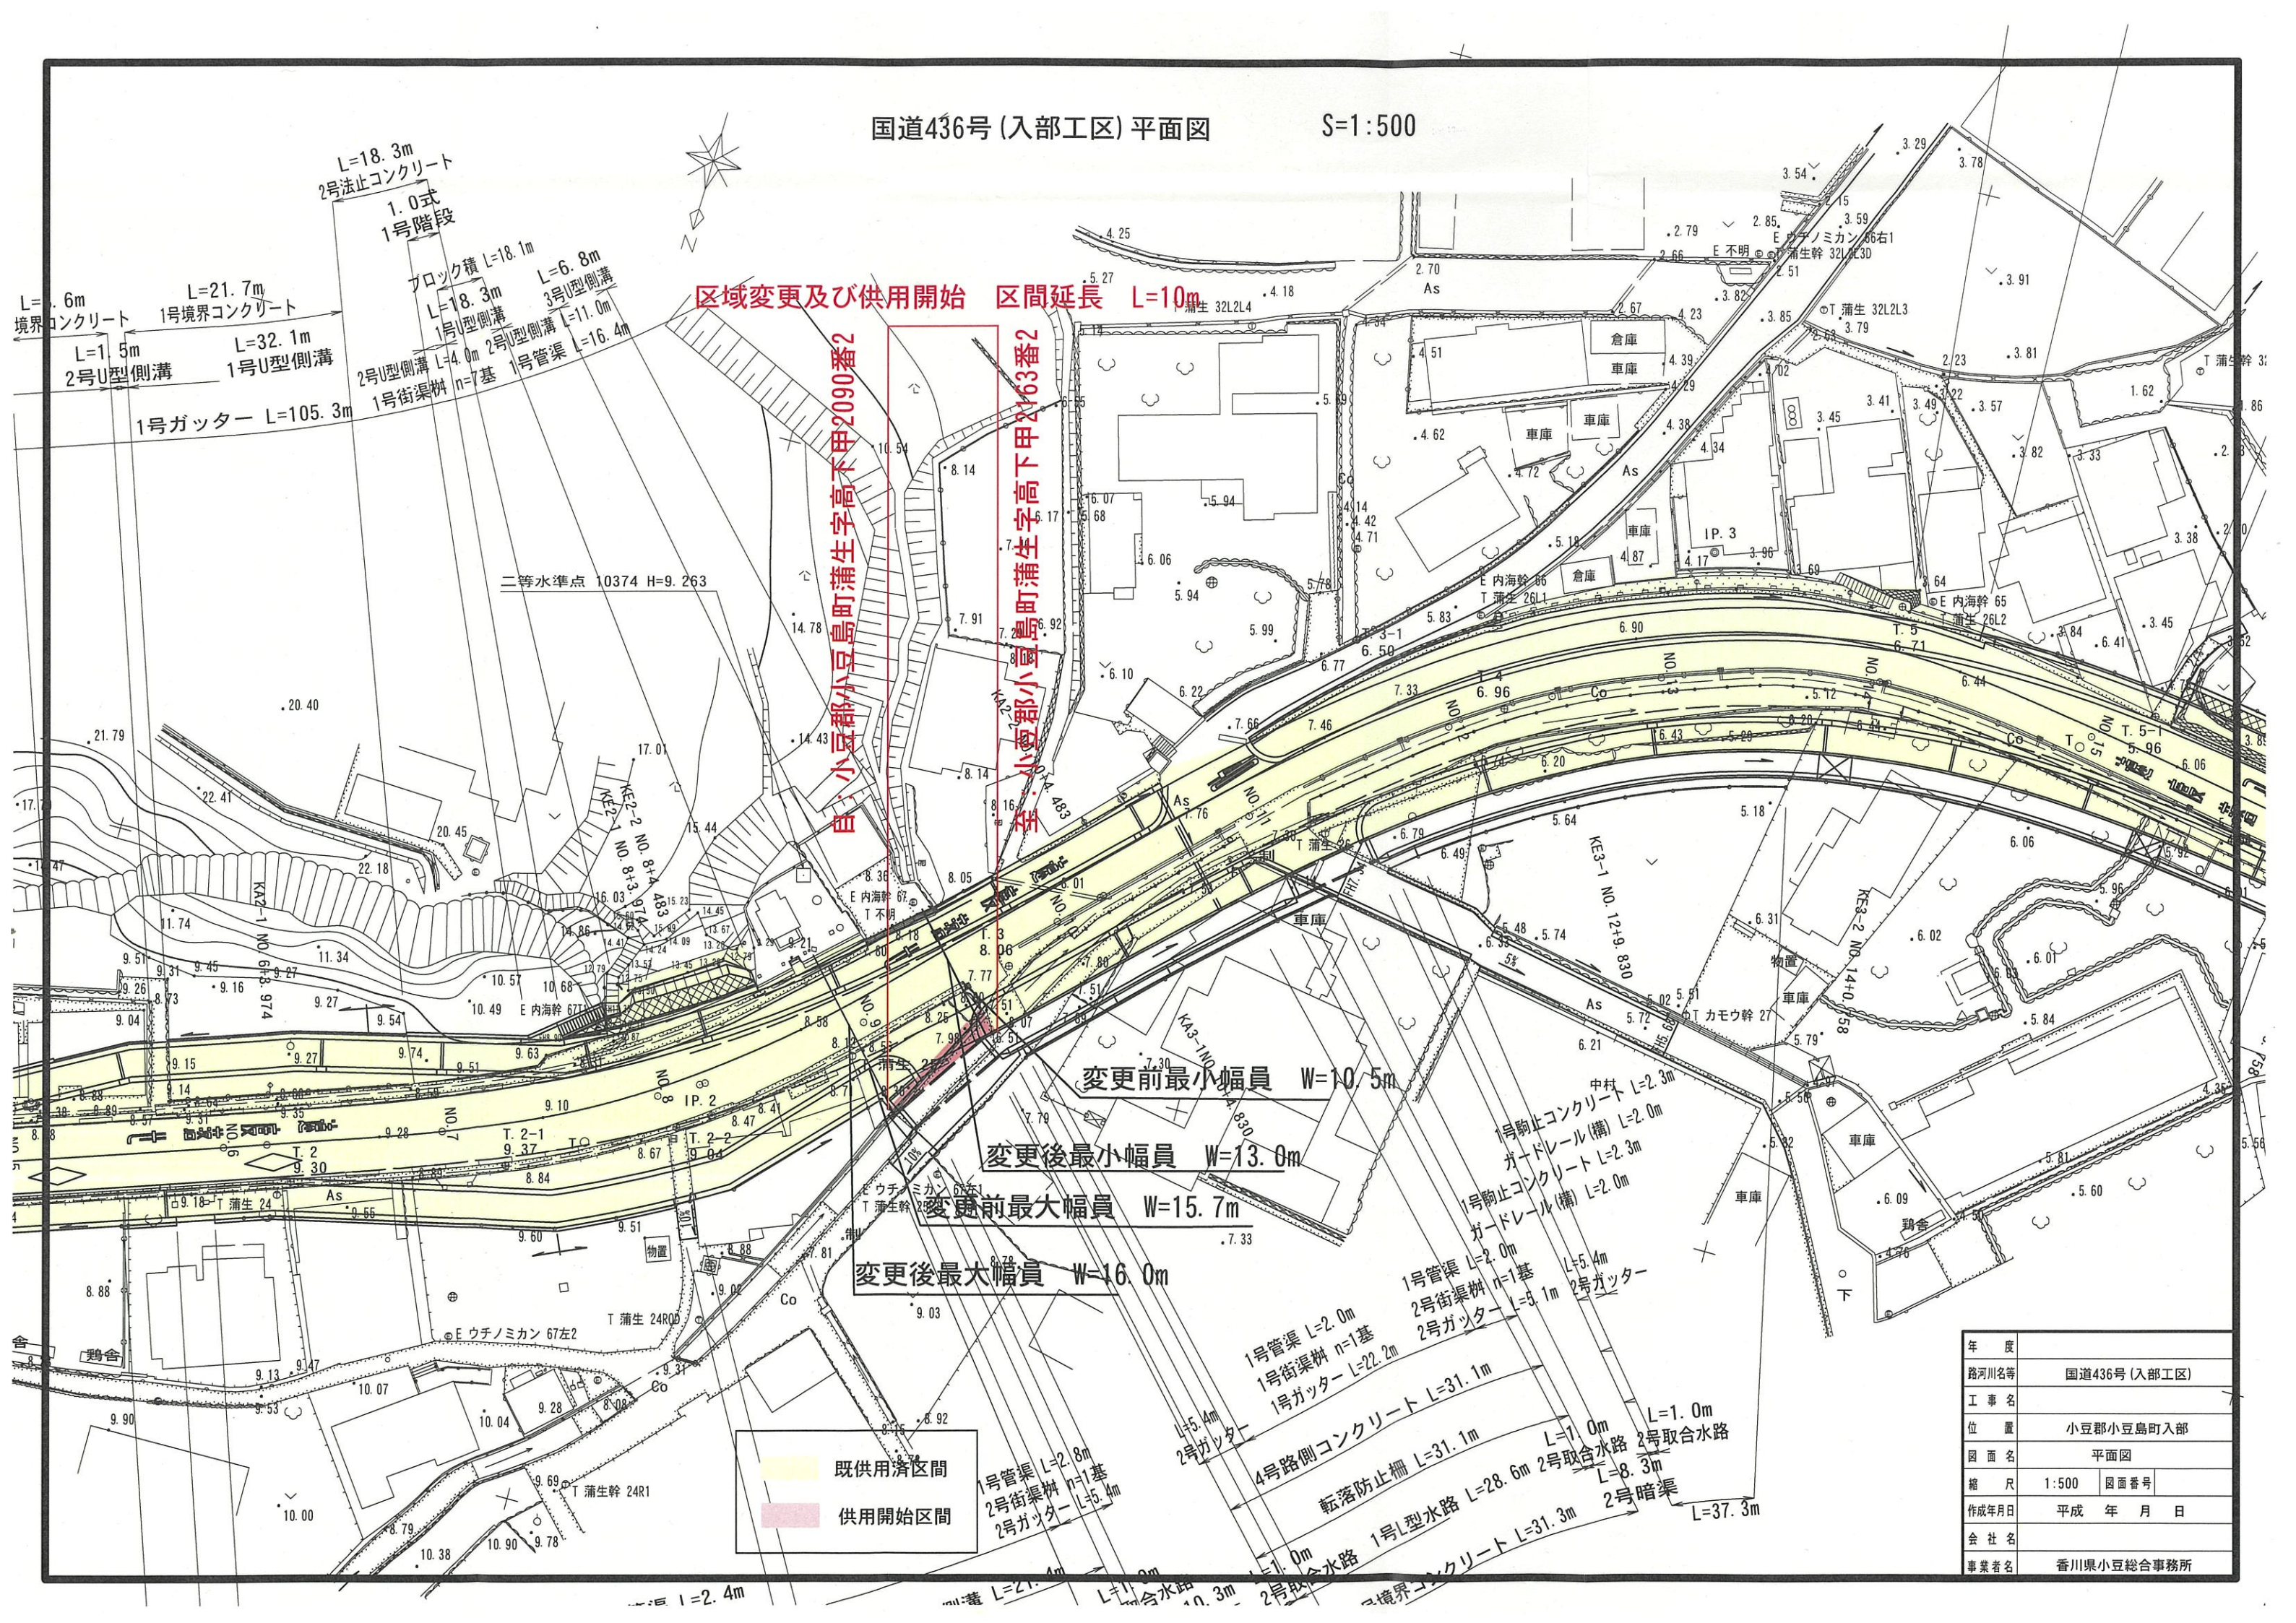

区域変更及び供用開始 区間延長 L=10m

小豆郡小豆島町蒲生字高下甲2090番2
小豆郡小豆島町蒲生字高下甲2163番2

変更前最小幅員 W=10.5m

変更後最小幅員 W=13.0m

変更前最大幅員 W=15.7m

変更後最大幅員 W=16.0m

既供用済区間
供用開始区間

年度	
路河川名等	国道436号(入部工区)
工事名	
位置	小豆郡小豆島町入部
図面名	平面図
縮尺	1:500 図面番号
作成年月日	平成 年 月 日
会社名	
事業者名	香川県小豆総合事務所