


# 平面図 S=1:500

(1)

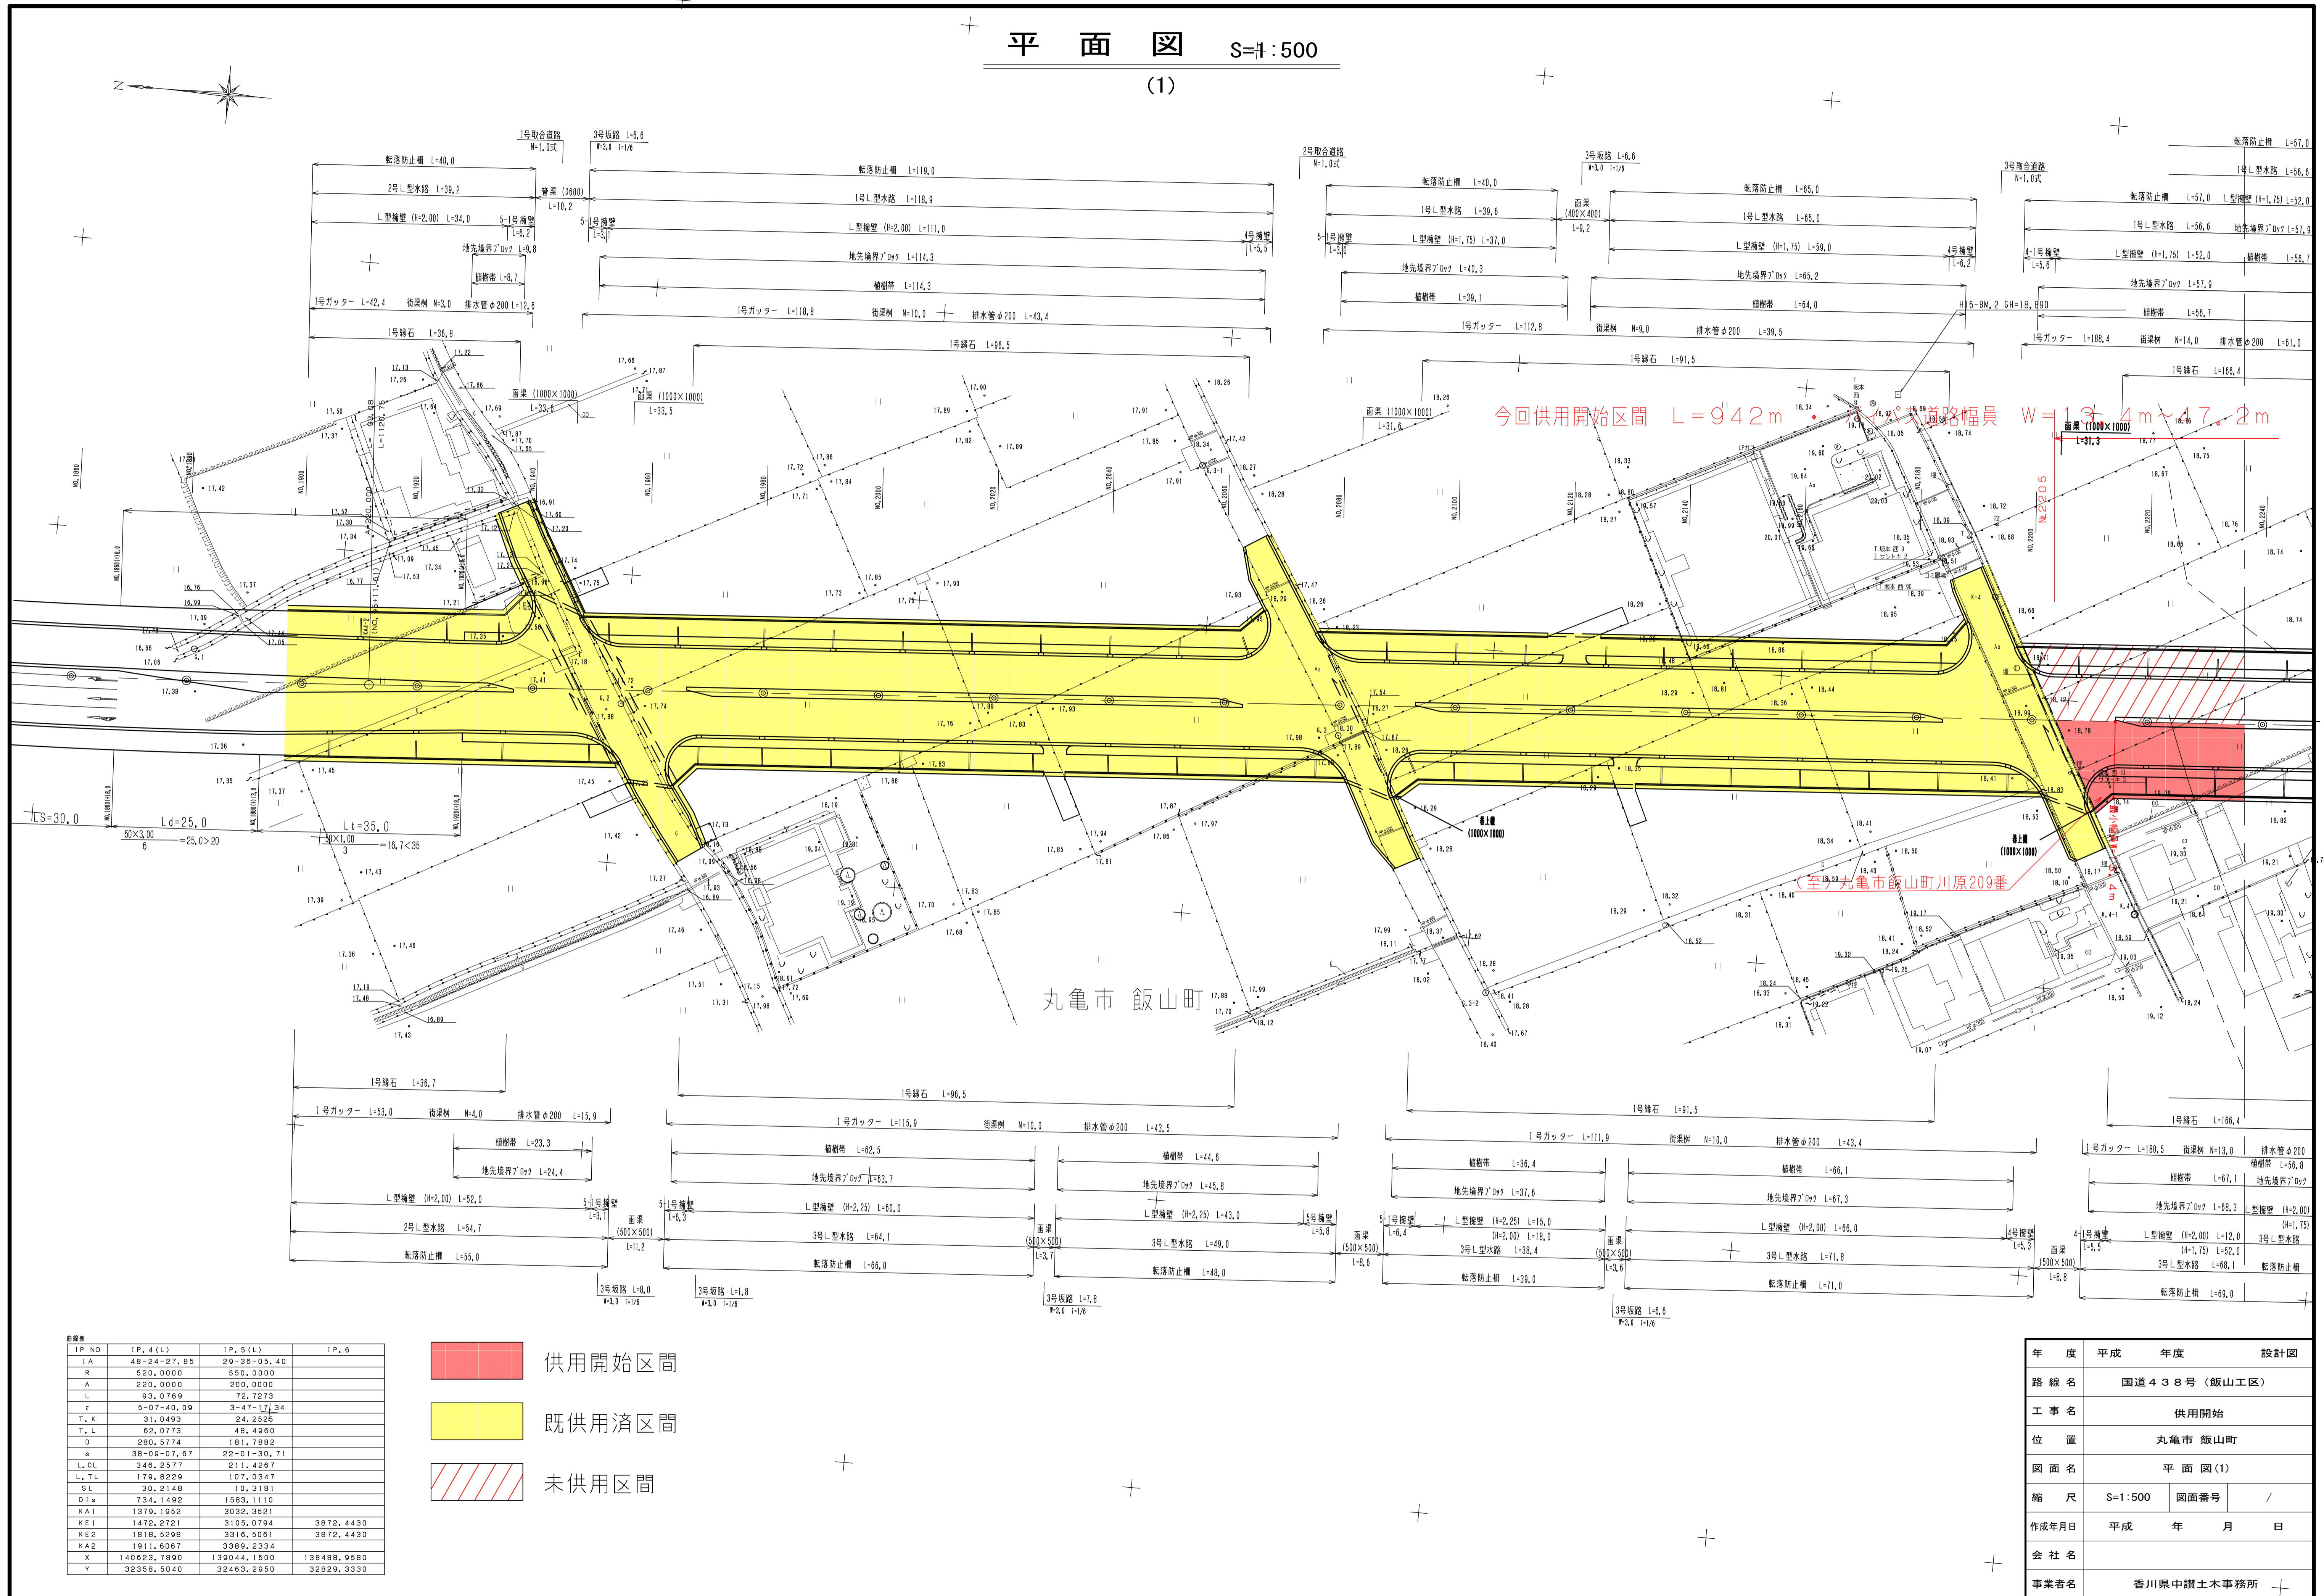

丸亀市 飯山町

IP NO	IP. 4 (L)	IP. 5 (L)	IP. 6
IA	48-24-27.85	29-36-05.40	
R	520.0000	550.0000	
A	220.0000	200.0000	
L	93.0769	72.7273	
r	5-07-40.09	3-47-17.34	
T. K	31.0493	24.2526	
T. L	62.0773	48.4960	
D	280.5774	181.7882	
a	38-09-07.67	22-01-30.71	
L. CL	346.2577	211.4267	
L. TL	178.8229	107.0347	
SL	30.2148	10.3181	
D1a	734.1492	1582.1110	
KA1	1379.1952	3032.3521	
KE1	1472.2721	3105.0794	3872.4430
KE2	1818.5298	3316.5061	3872.4430
KA2	1911.6067	3389.2334	
X	140623.7890	139044.1500	138488.9580
Y	32358.5040	32463.2950	32829.3330

- 供用開始区間
- 既供用済区間
- 未供用区間

年度	平成	年度	設計図
路線名	国道438号(飯山工区)		
工事名	供用開始		
位置	丸亀市 飯山町		
図面名	平面図(1)		
縮尺	S=1:500	図面番号	/
作成年月日	平成	年	月 日
会社名	香川県中讃土木事務所		