


平面図 S=1:500

(2)

丸亀市 飯山町

今回供用開始区間 L = 942 m、バイパス道路幅員 W = 13.4m ~ 47.2m

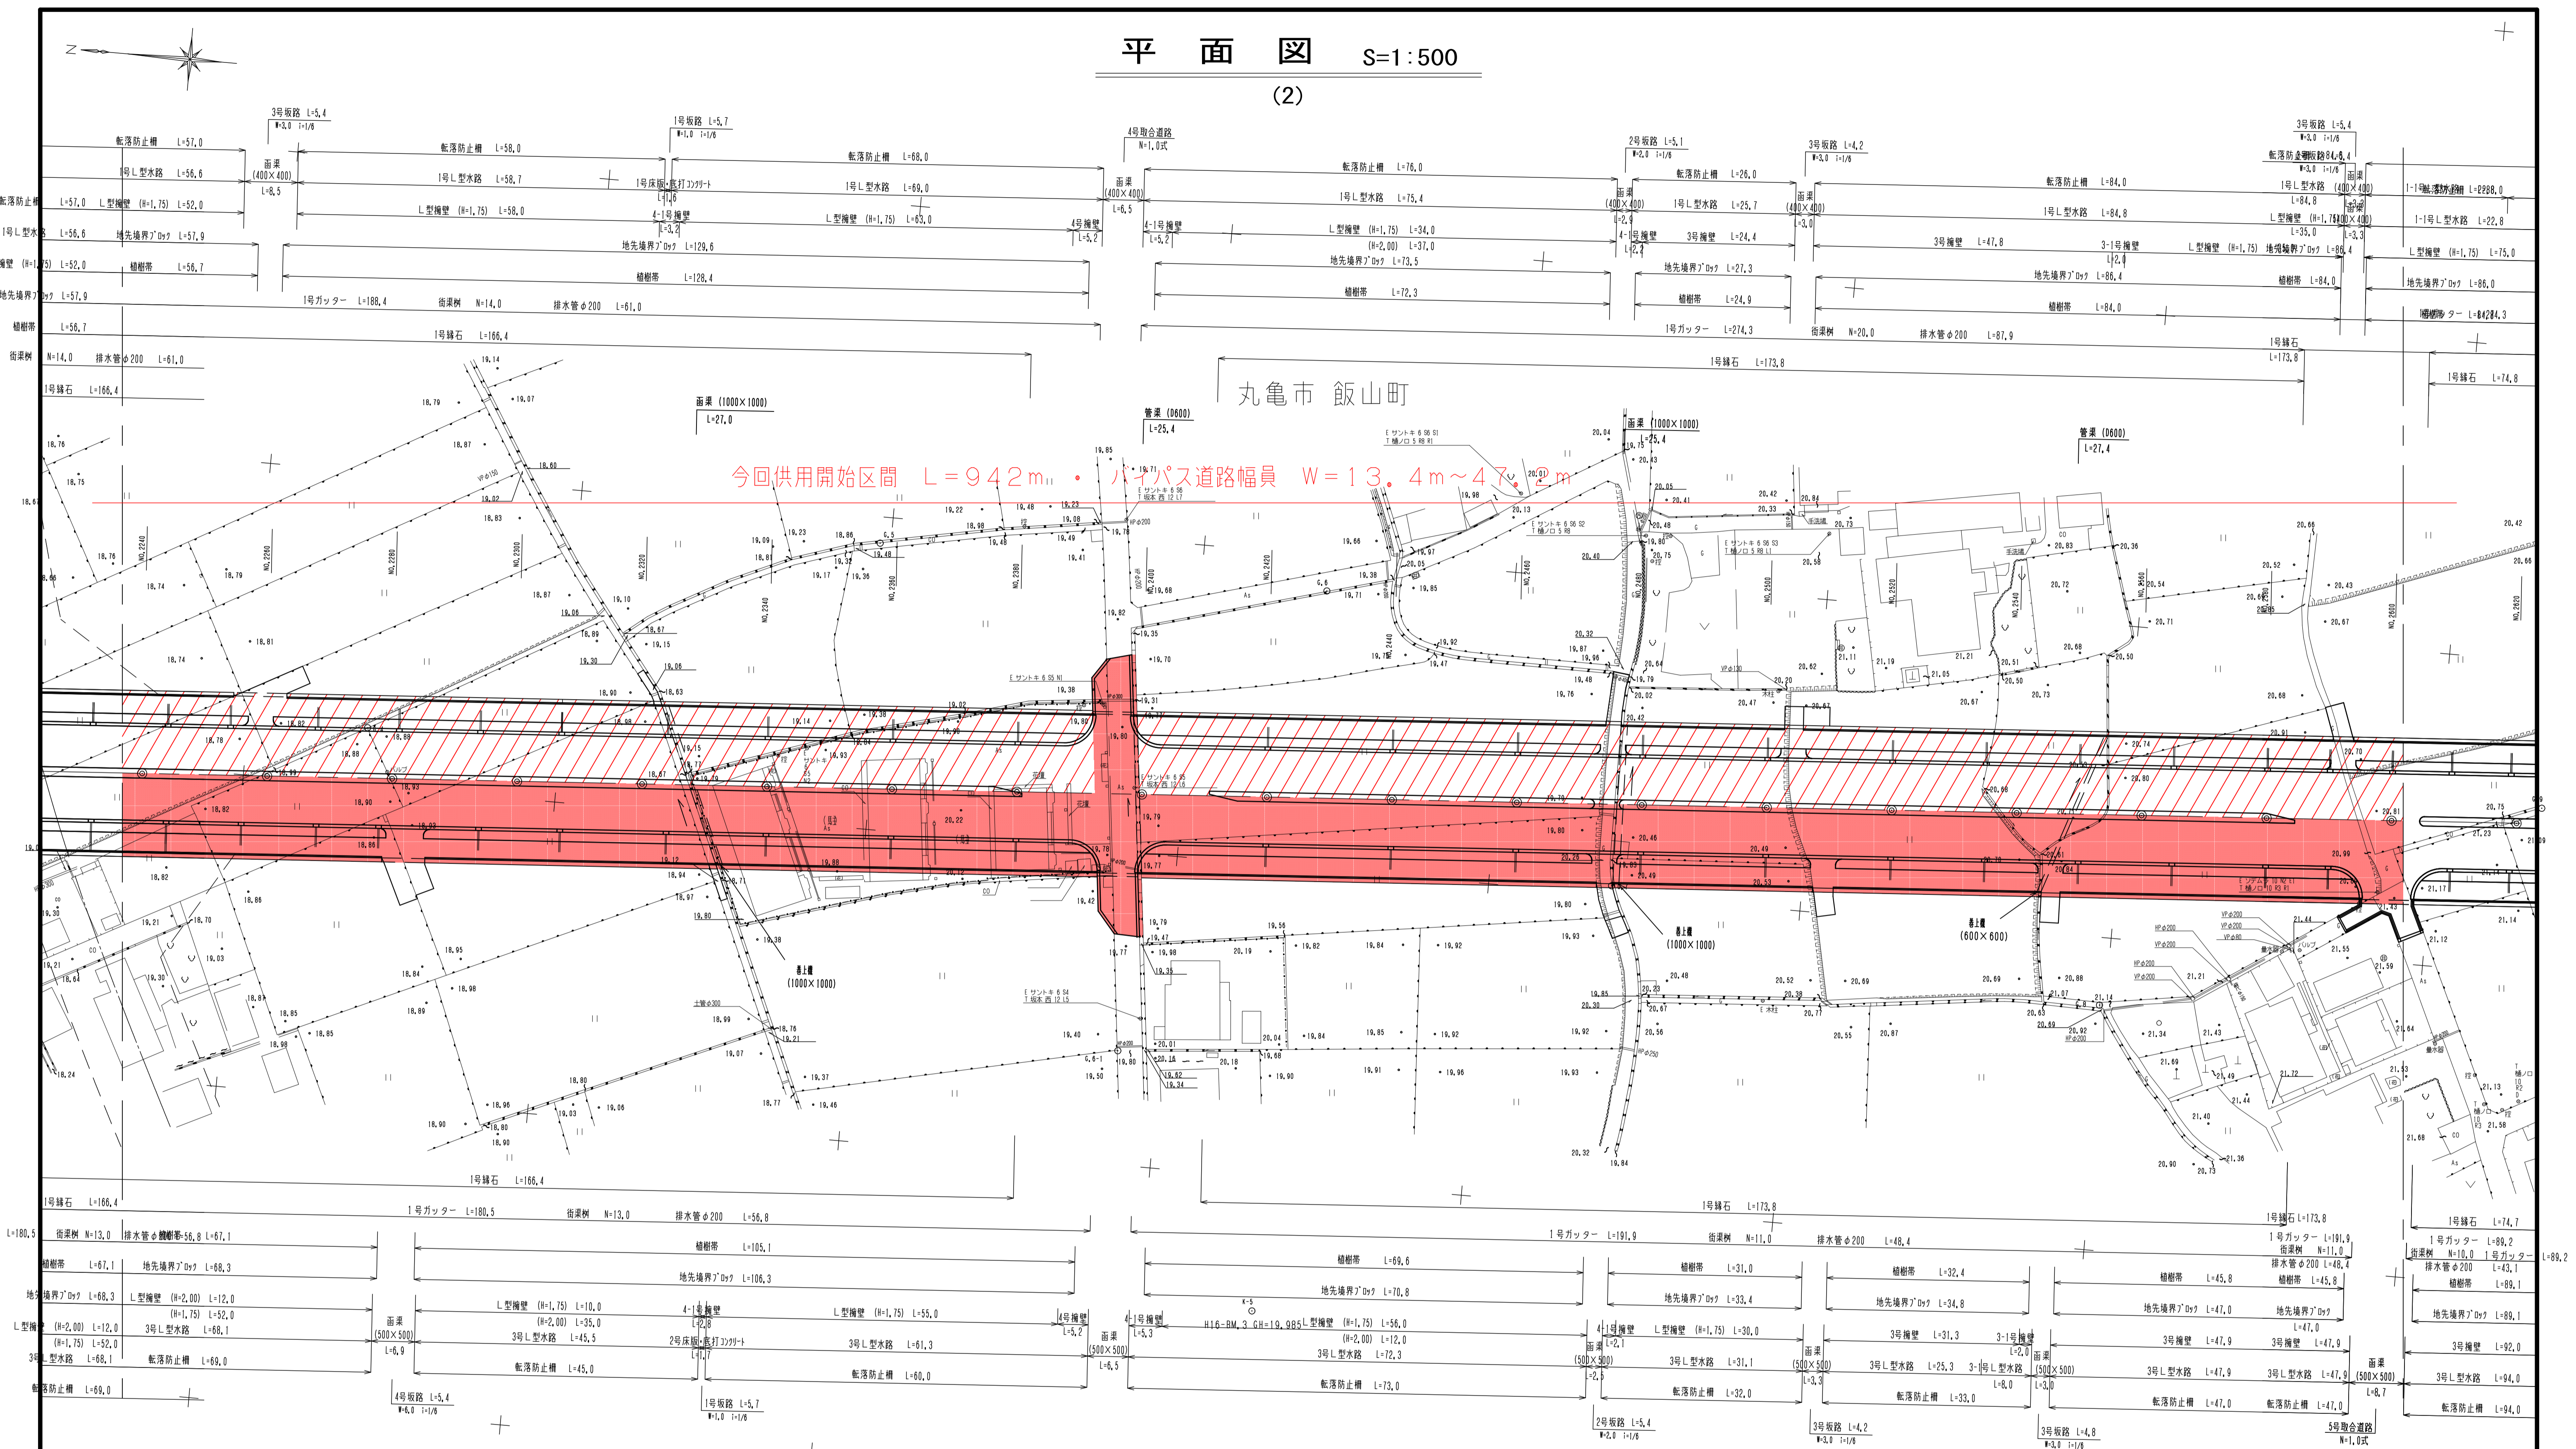

供用開始区間
 未供用区間

年度	平成	年度	設計図
路線名	国道438号(飯山工区)		
工事名	供用開始		
位置	丸亀市 飯山町		
図面名	平面図(2)		
縮尺	S=1:500	図面番号	/
作成年月日	平成	年	月 日
会社名			
事業者名	香川県中讃土木事務所		