


平面図 S=1:500

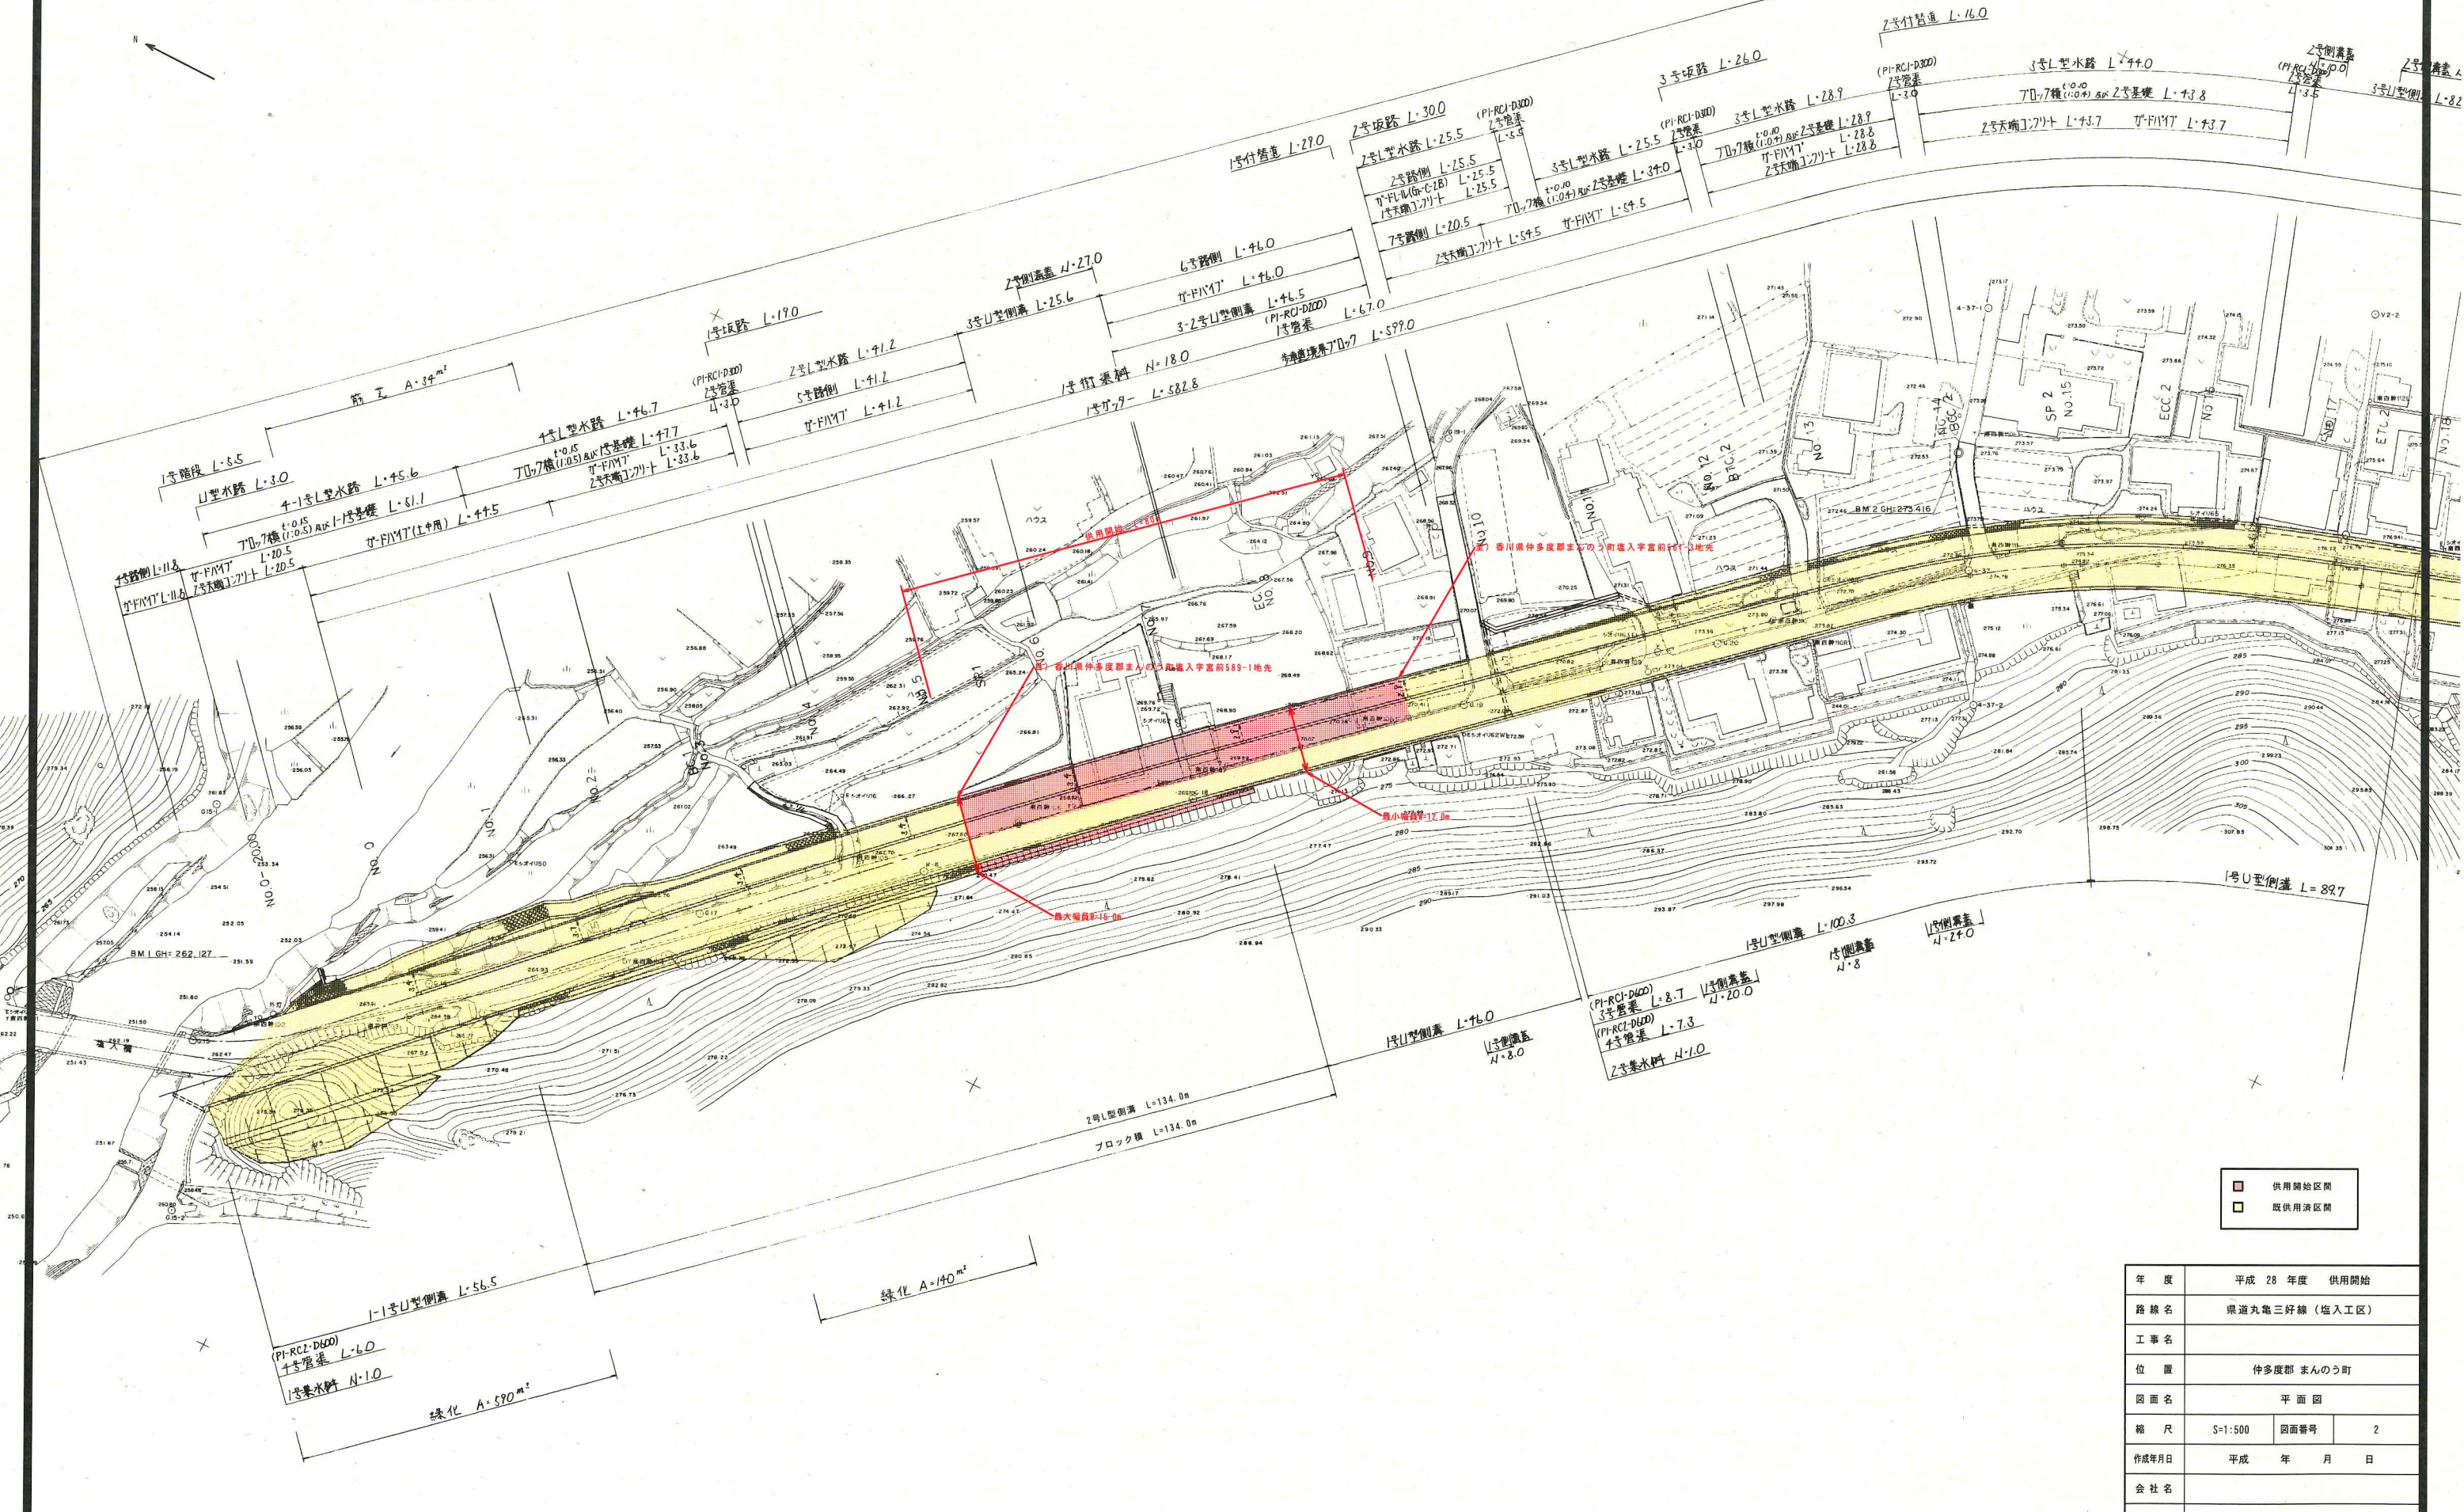

供用開始区間  
 既供用済区間

年度	平成 28 年度	供用開始
路線名	泉道丸亀三好線 (埋入工区)	
工事名		
位置	仲多度郡 まんのう町	
図面名	平面図	
縮尺	S=1:500	図面番号 2
作成年月日	平成 年 月 日	
会社名		
事業者名	香川県中讃土木事務所	