


県道田浦坂手港線 (切谷工区)

区域変更・供用開始延長 L = 89m

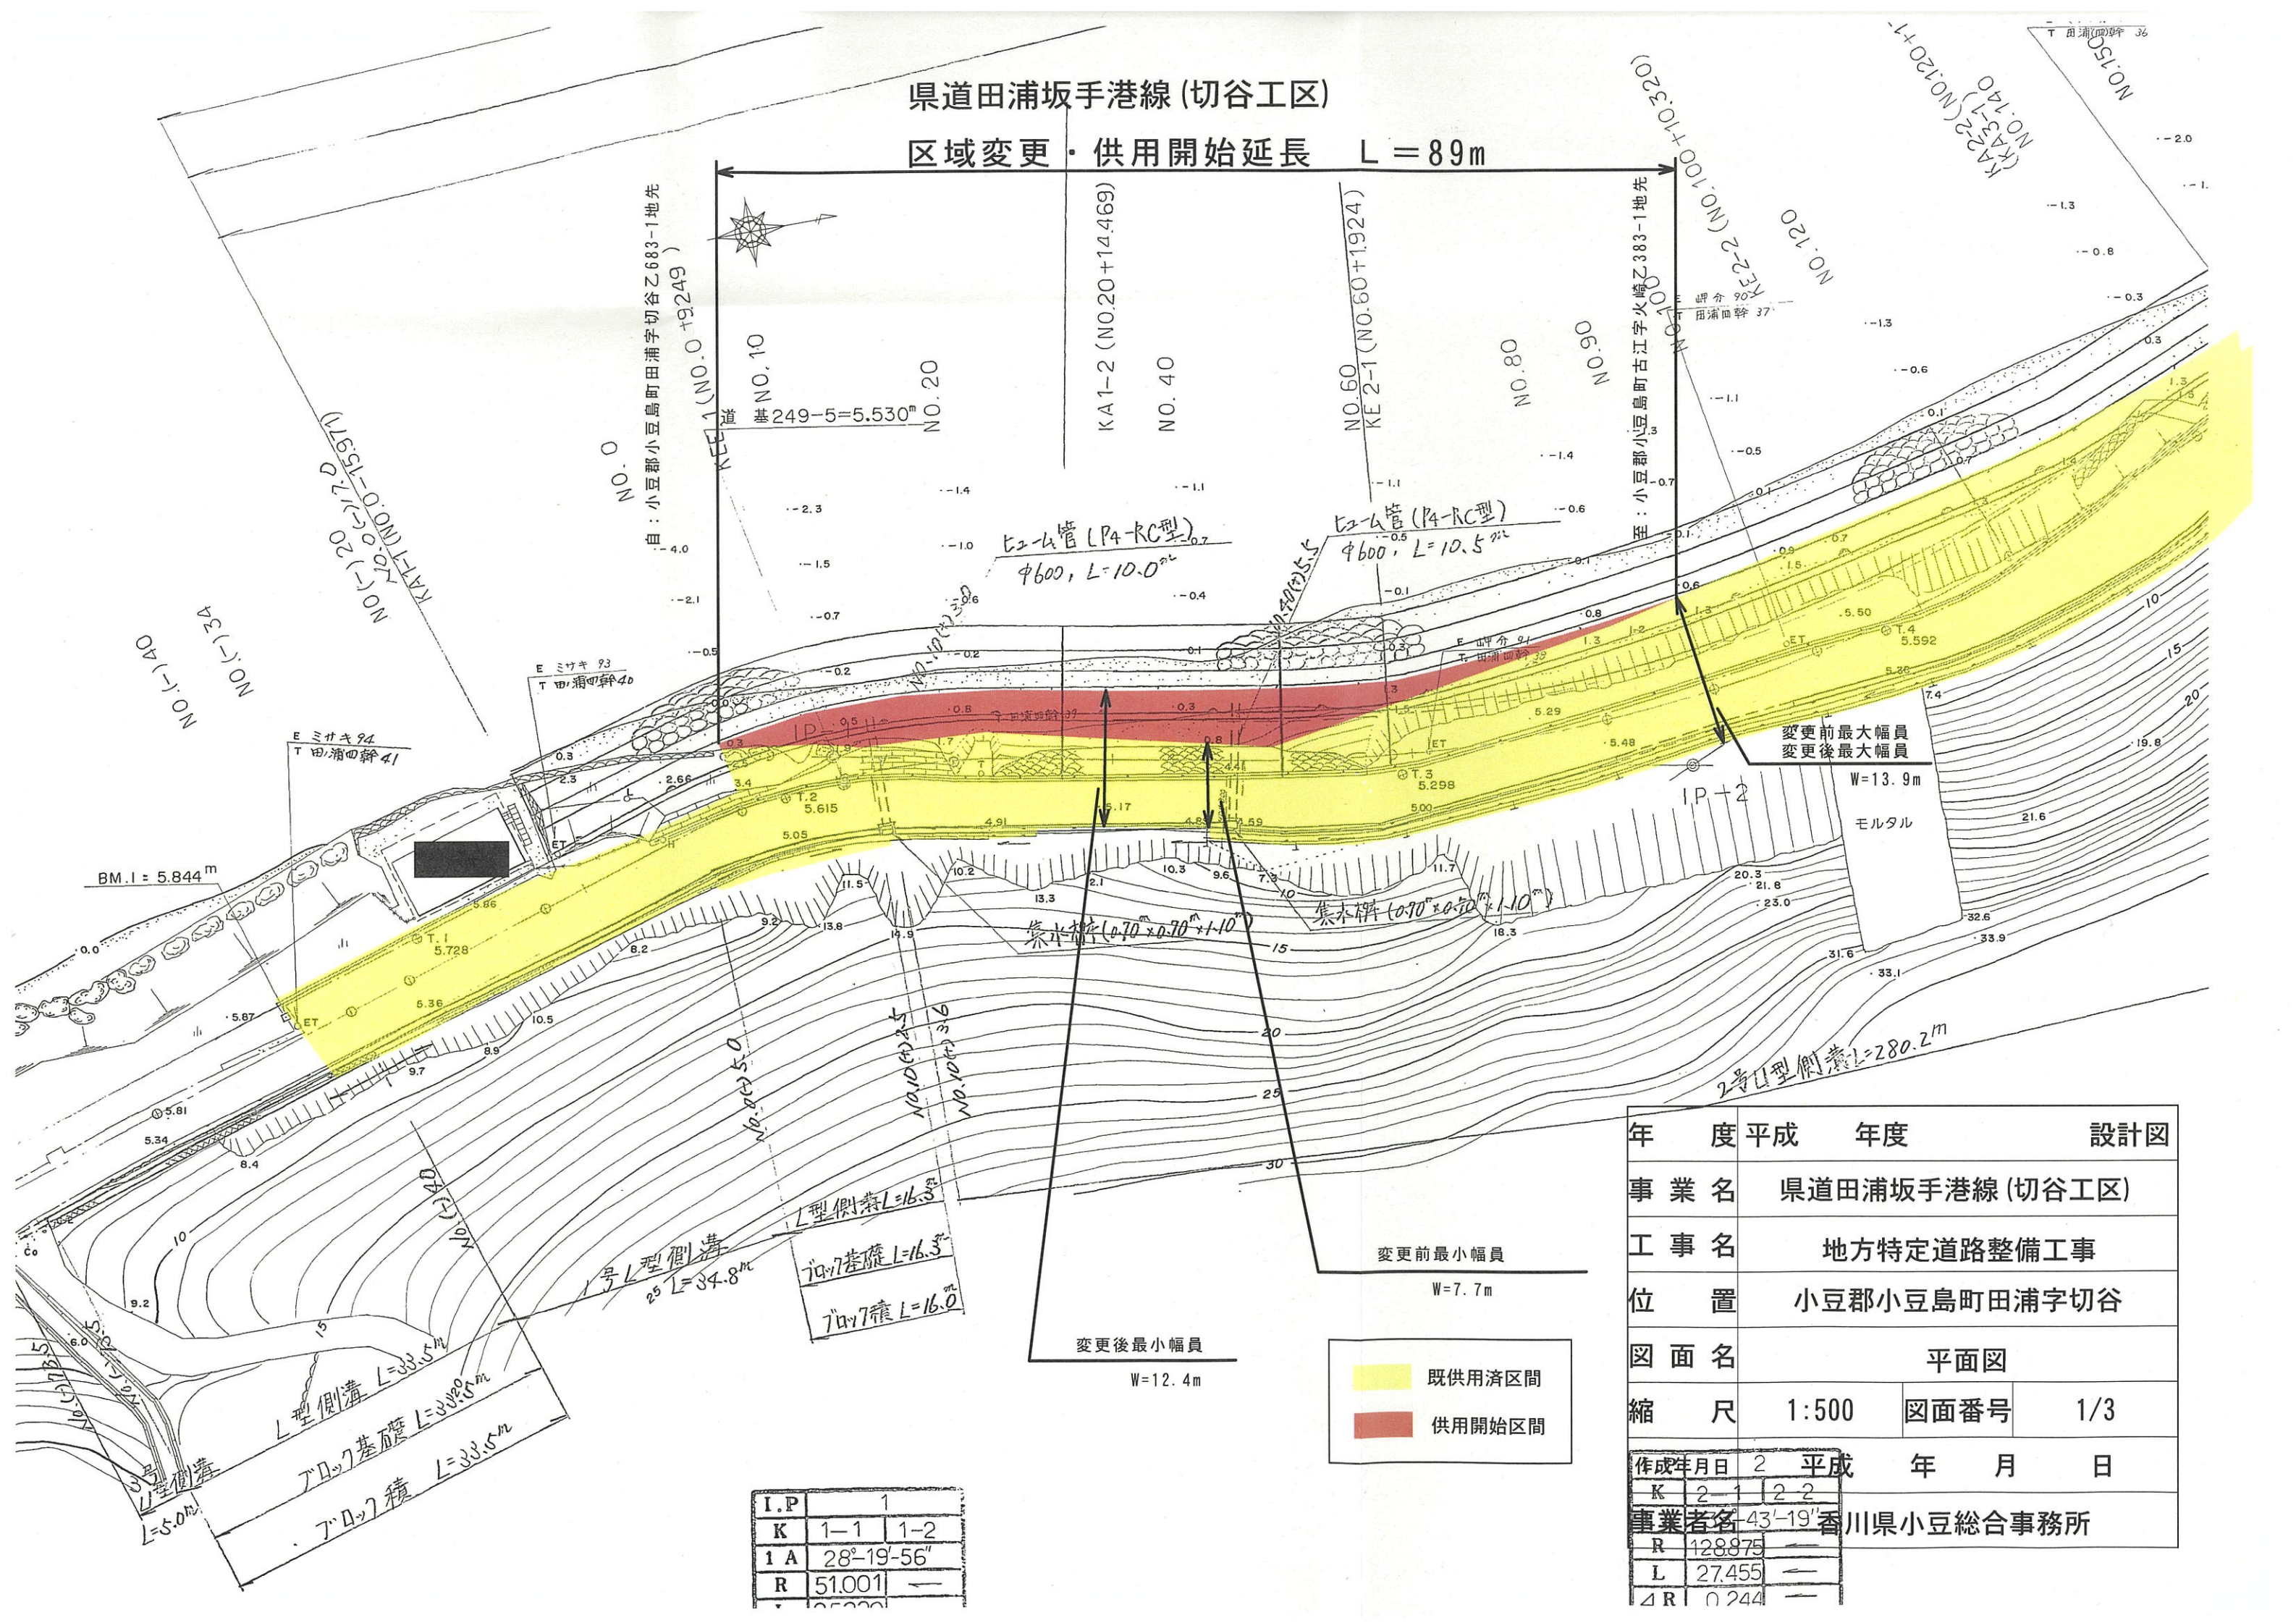

年度	平成	年度	設計図
事業名	県道田浦坂手港線 (切谷工区)		
工事名	地方特定道路整備工事		
位置	小豆郡小豆島町田浦字切谷		
図面名	平面図		
縮尺	1:500	図面番号	1/3
作成年月日	2	平成	年月日
K	2-1	2-2	
事業者名	43-19'香川県小豆総合事務所		
R	128875		
L	27455		
AR	0244		

I.P	1
K	1-1 1-2
1A	28°-19'-56"
R	51.001