


県道塩江屋島西線 平面図

S=1:500

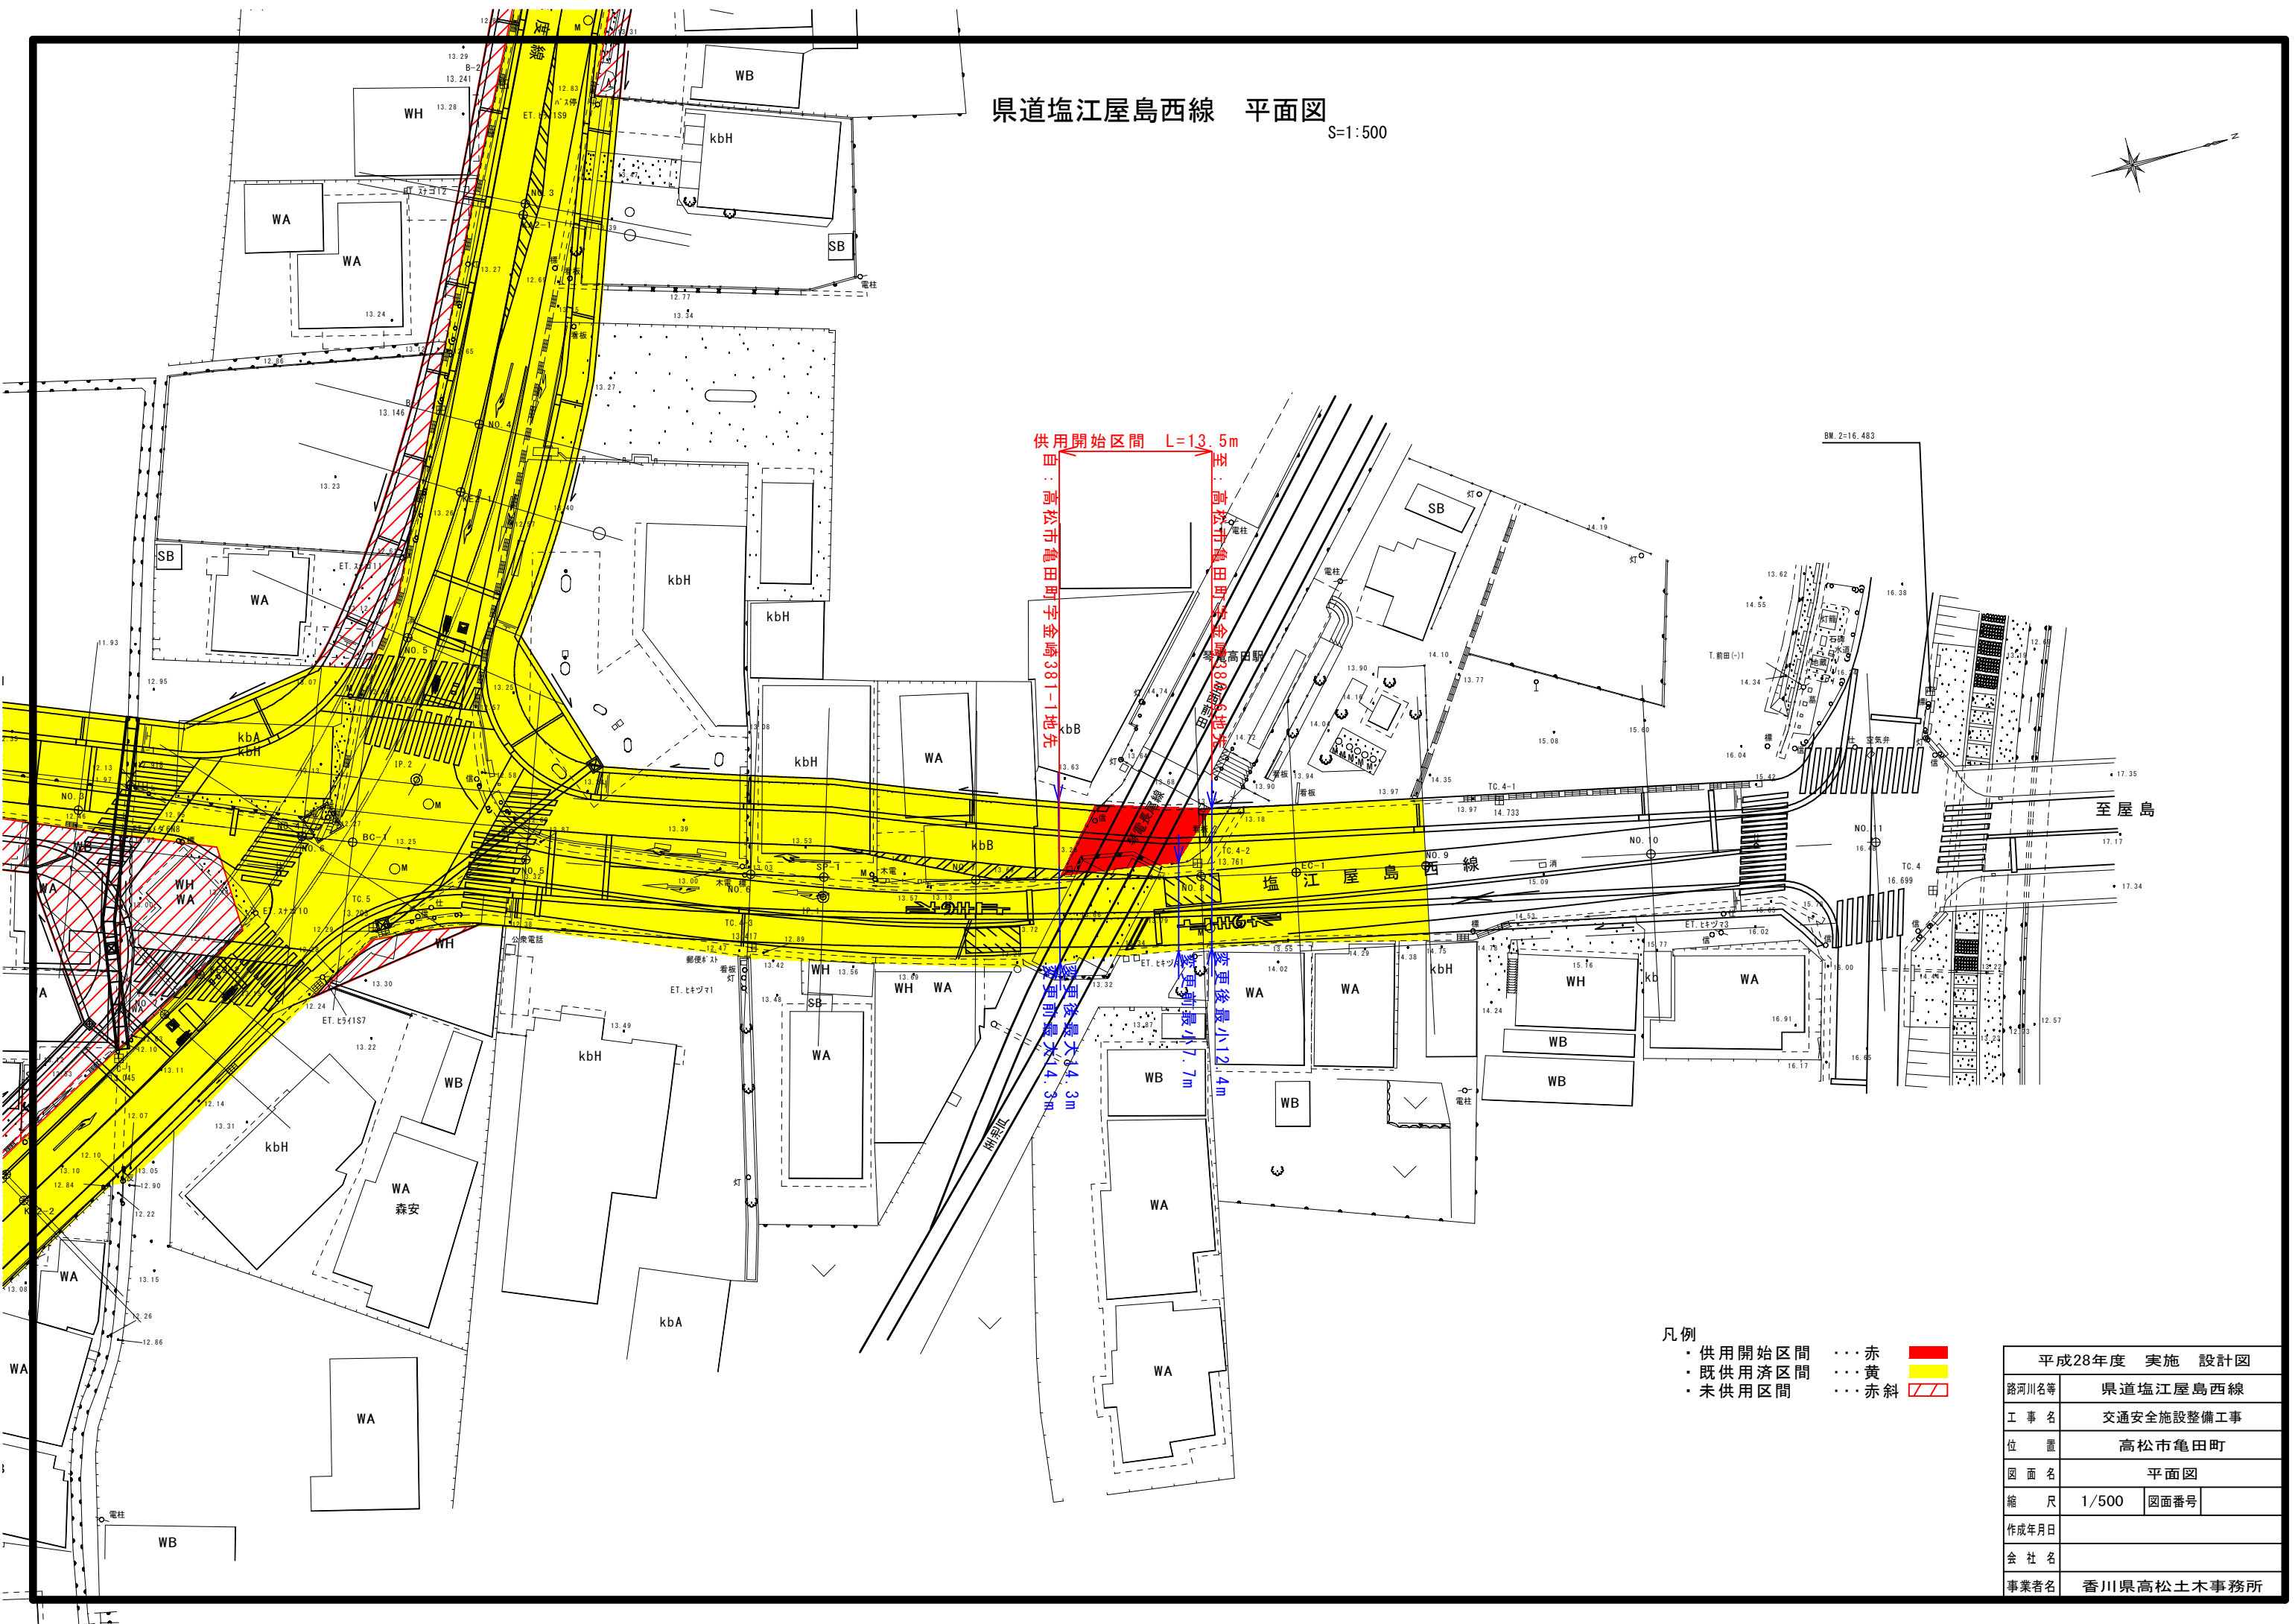

供用開始区間 L=13.5m  
 自：高松市亀田町字金崎381-1地先  
 至：高松市亀田町字金崎381-2地先

変更後最大12.4m  
 変更前最大14.3m

- 凡例
- ・ 供用開始区間    ··· 赤
  - ・ 既供用済区間    ··· 黄
  - ・ 未供用区間      ··· 赤斜

平成28年度 実施 設計図	
路河川名等	県道塩江屋島西線
工事名	交通安全施設整備工事
位置	高松市亀田町
図面名	平面図
縮尺	1/500 図面番号
作成年月日	
会社名	
事業者名	香川県高松土木事務所