
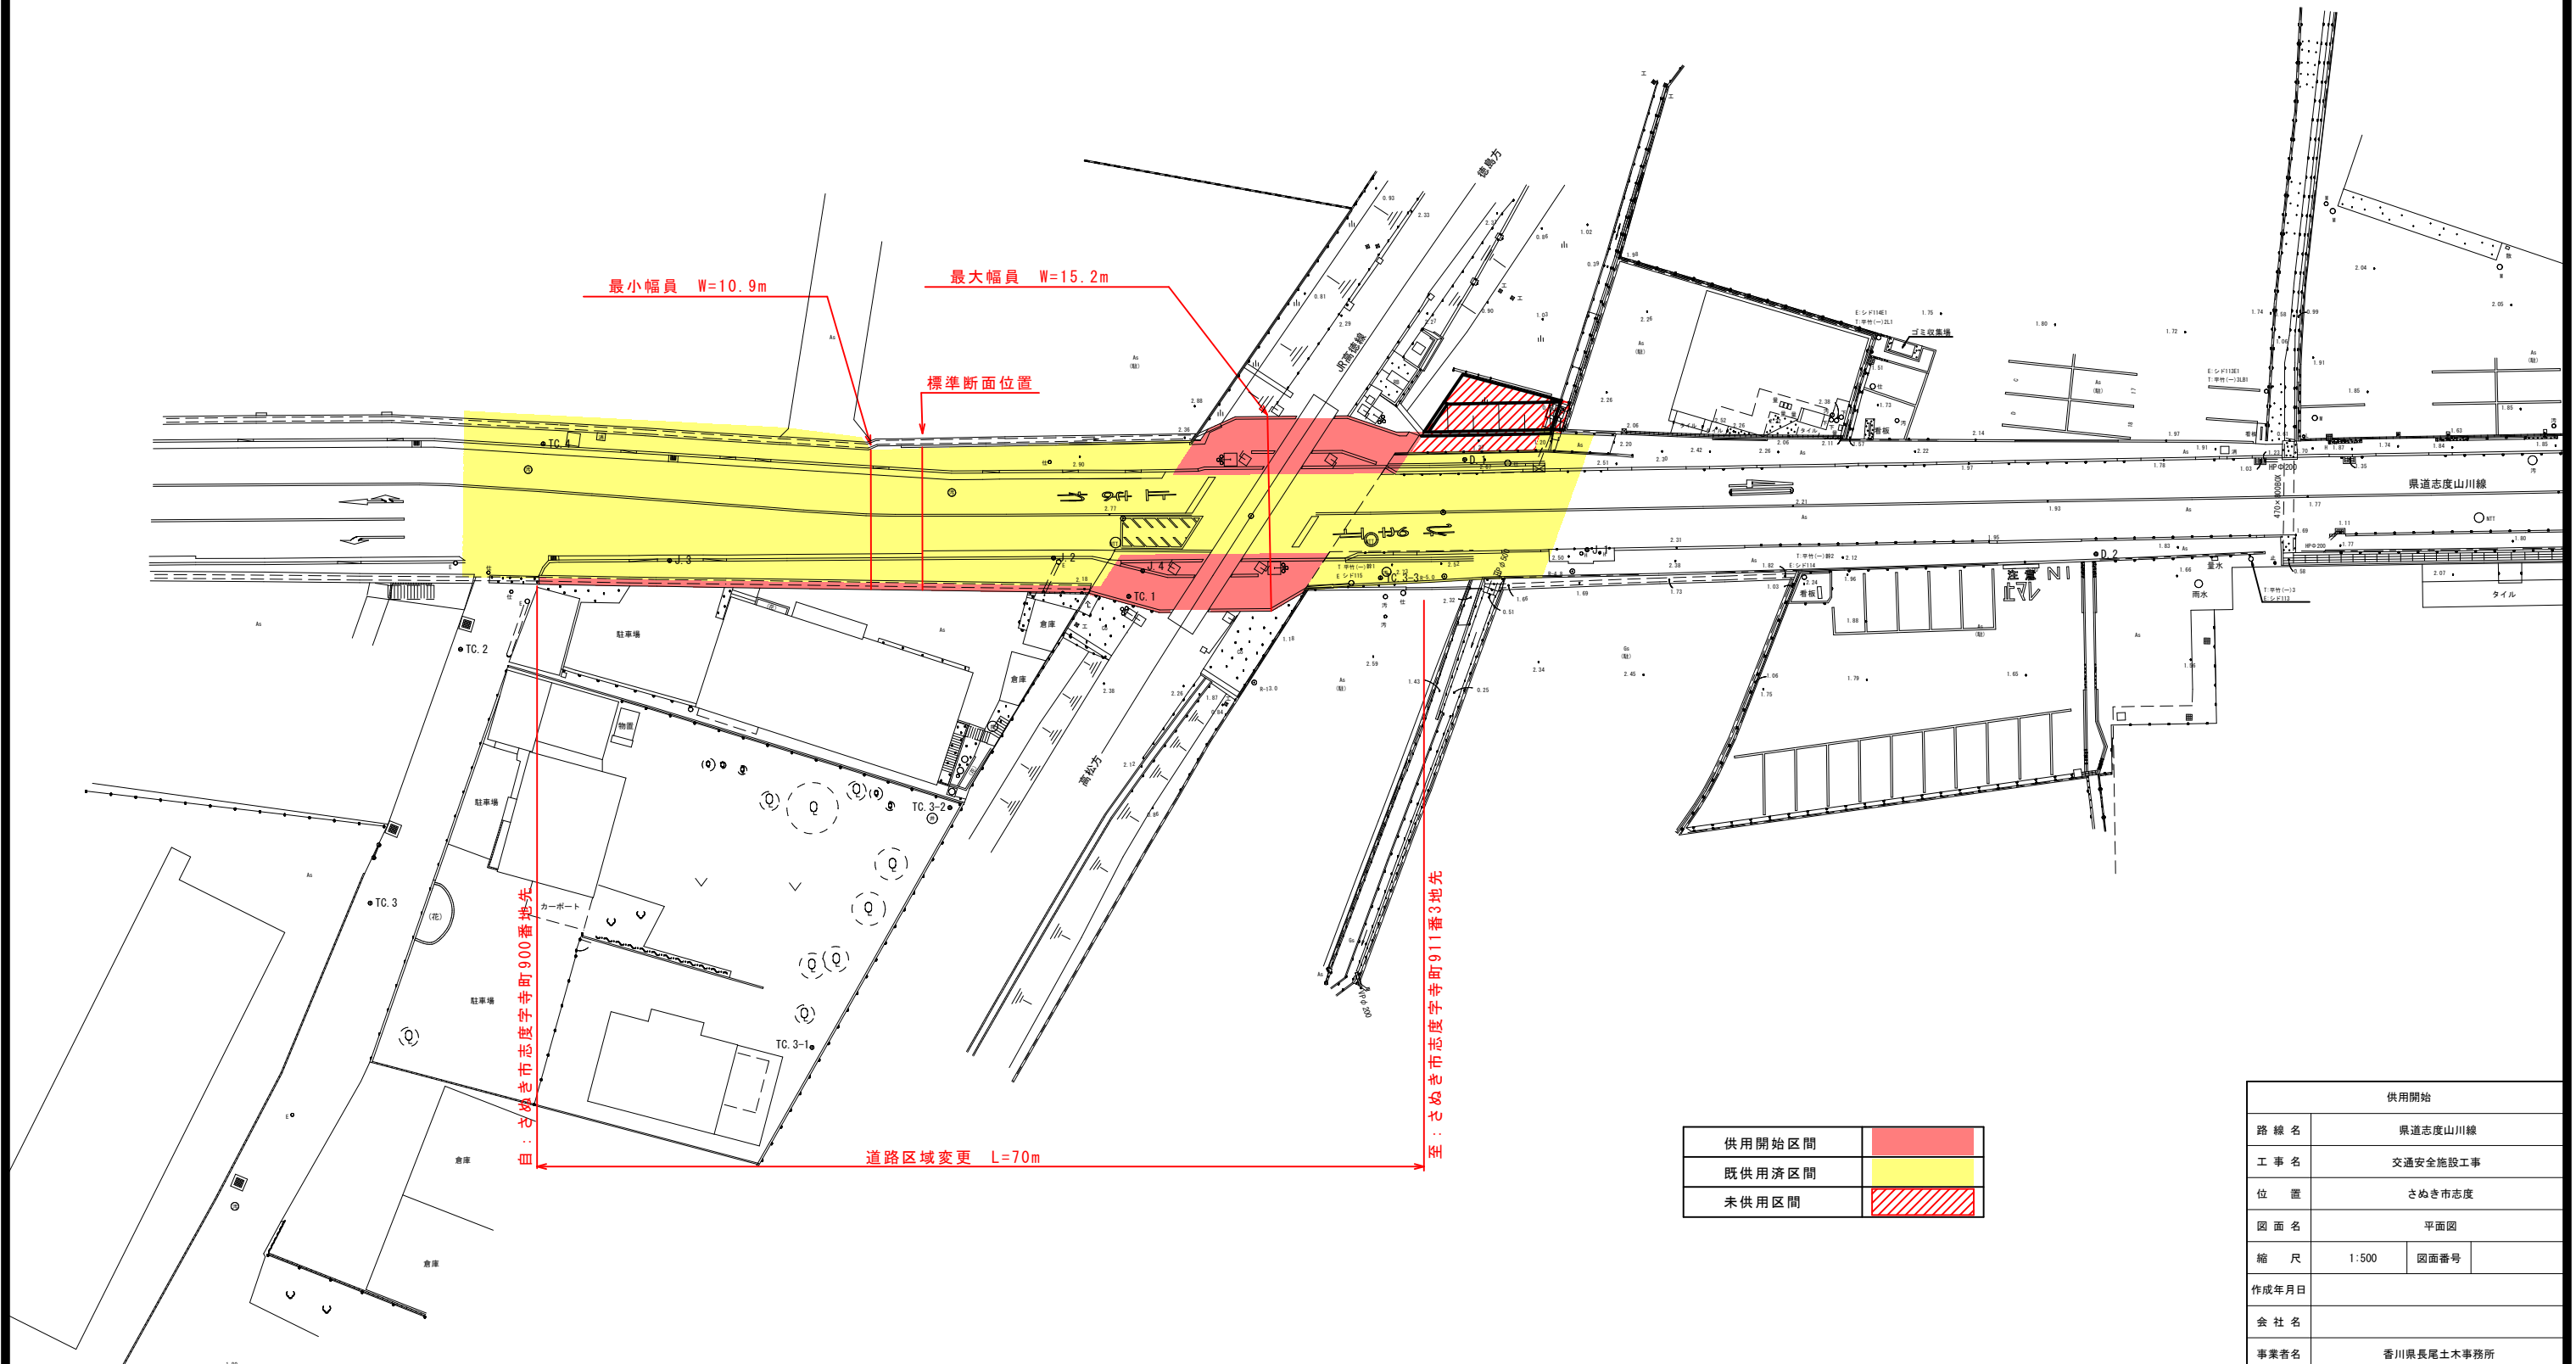


# 平面図

1:500

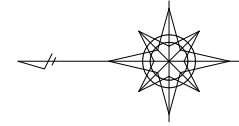

供用開始区間	
既供用済区間	
未供用区間	

供用開始	
路線名	県道志度山川線
工事名	交通安全施設工事
位置	さぬき市志度
図面名	平面図
縮尺	1:500 図面番号
作成年月日	
会社名	
事業者名	香川県長尾土木事務所