


平面図 S=1:500

供用開始 L=340m

自：さぬき市志度字花地原2562番5地先

至：さぬき市志度字球磨410番3地先

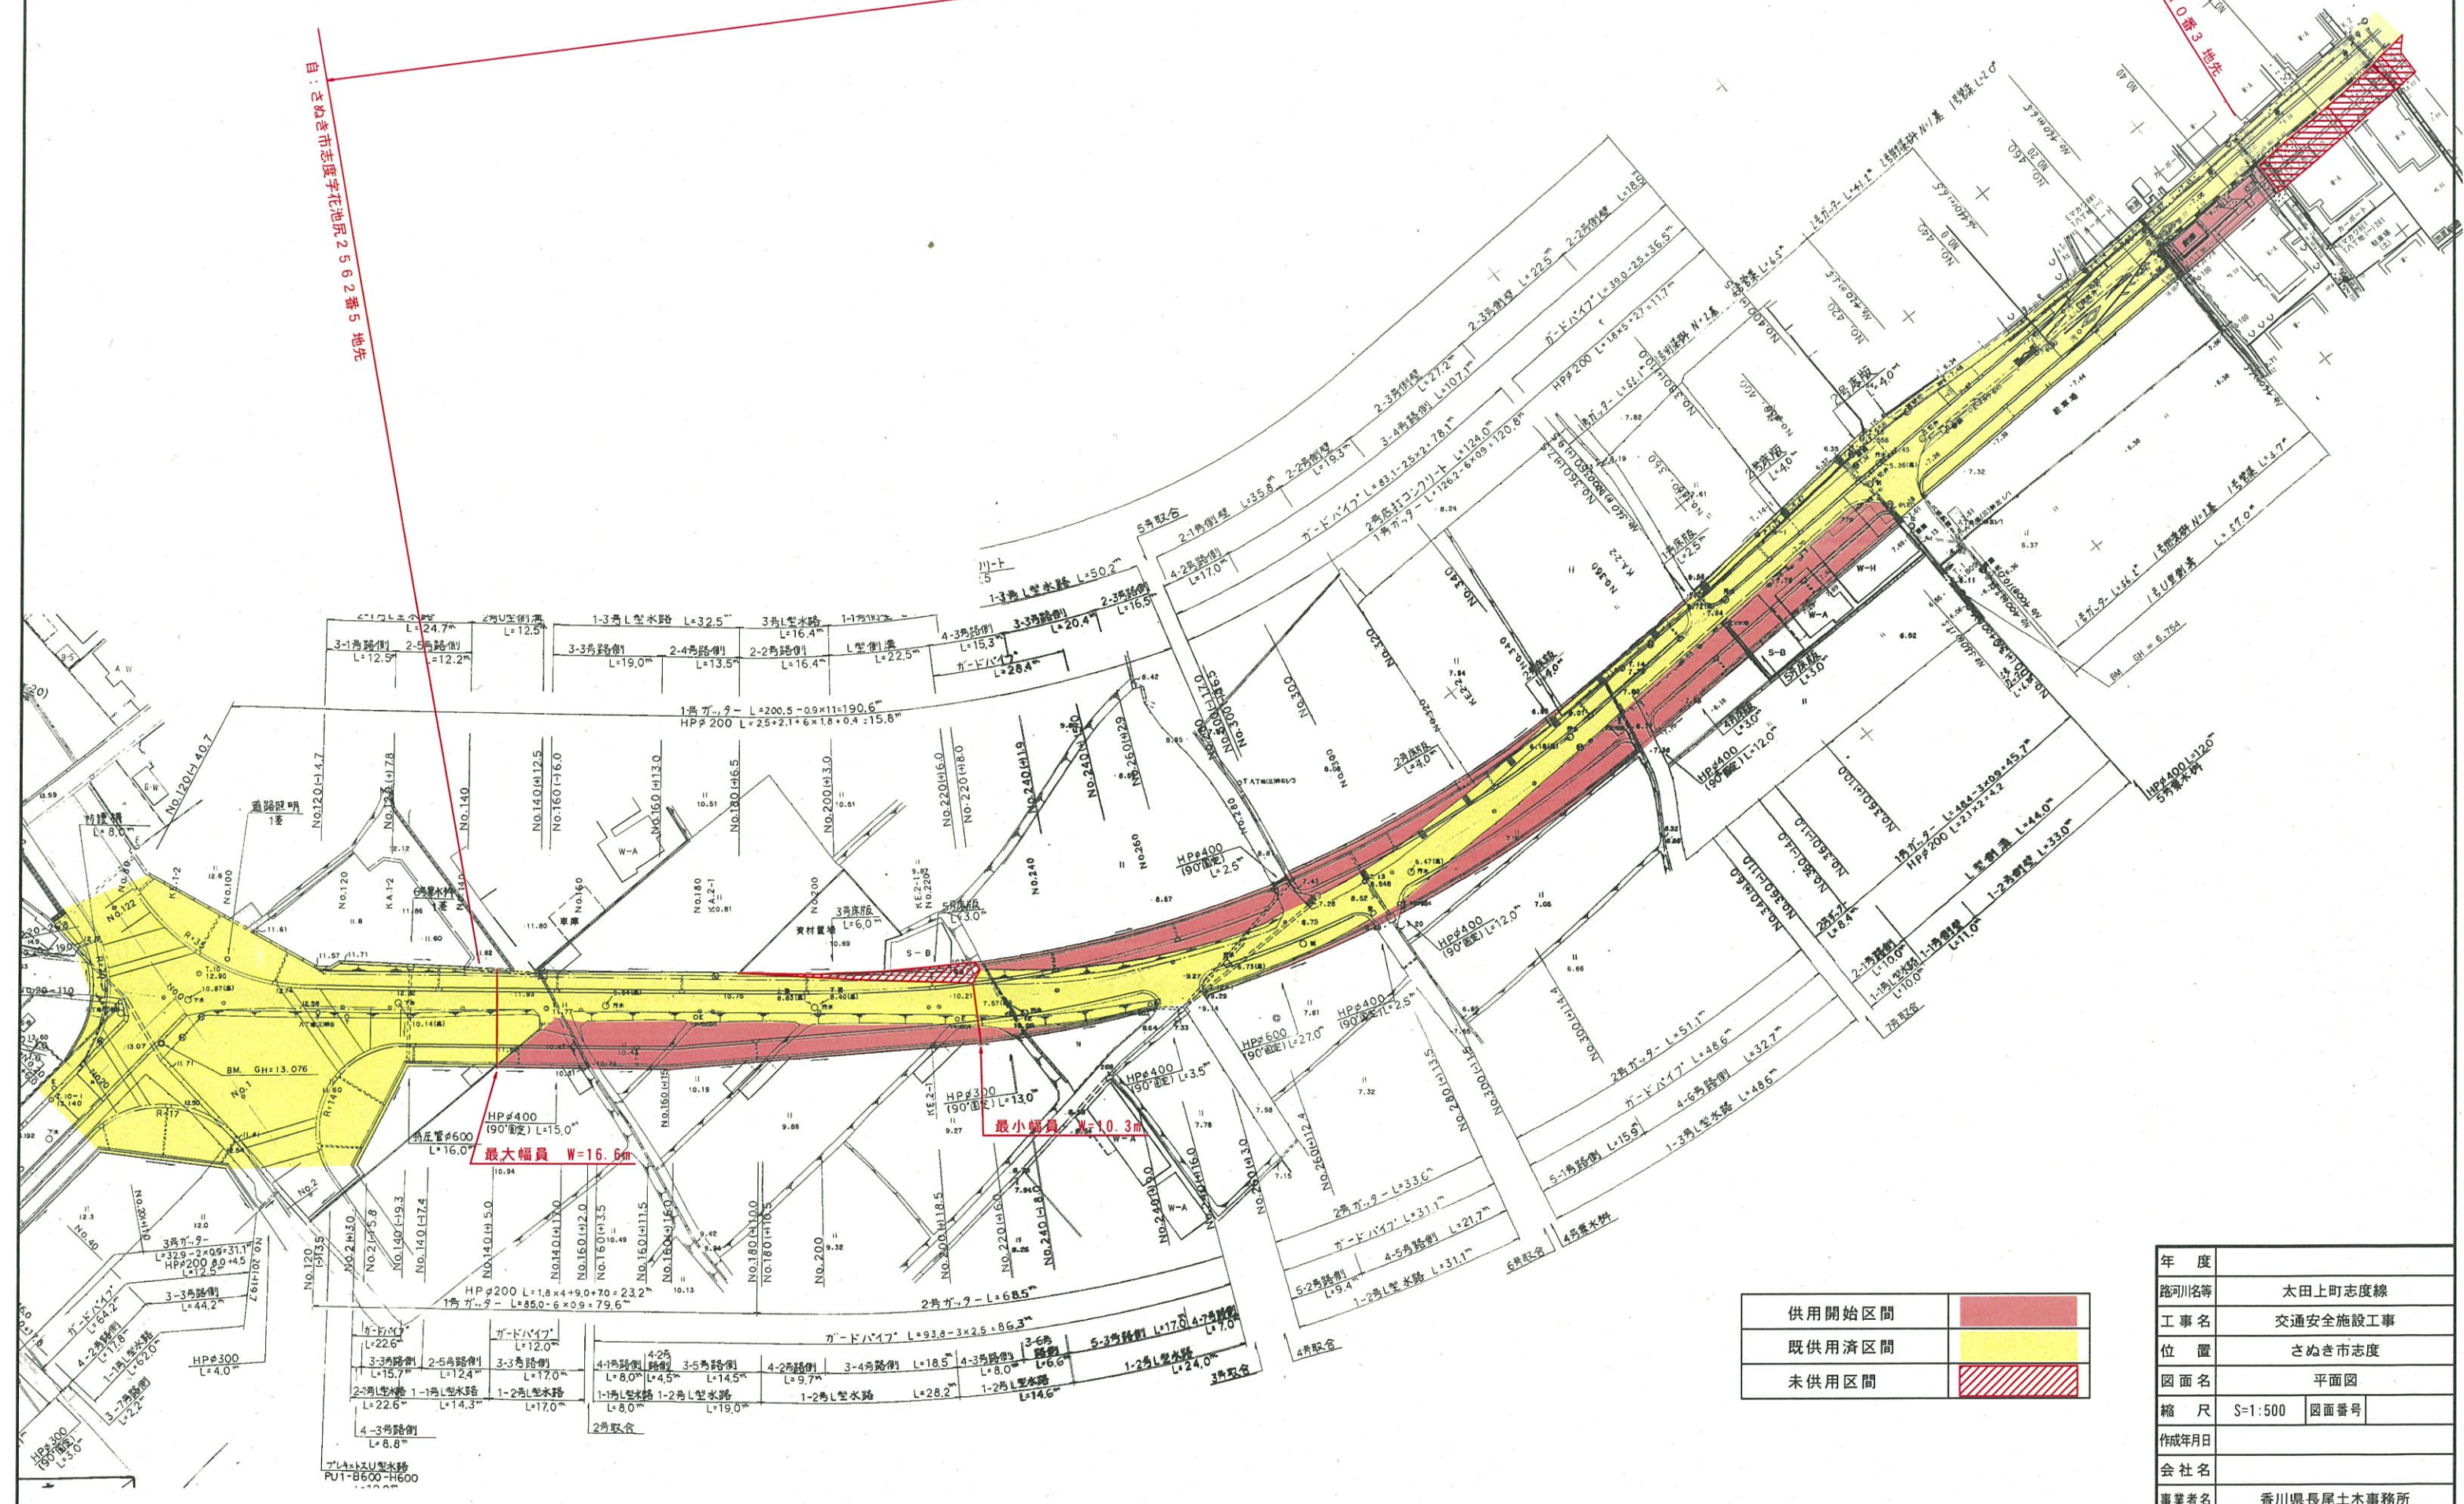

最大幅員 W=16.6m

最小幅員 W=10.3m

供用開始区間	
既供用済区間	
未供用区間	

年度	
路河川名等	太田上町志度線
工事名	交通安全施設工事
位置	さぬき市志度
図面名	平面図
縮尺	S=1:500
図面番号	
作成年月日	
会社名	
事業者名	香川県長尾土木事務所