

# 国道436号平面図(2) S=1:500

所在：小豆郡小豆島町蒲生地内




自：小豆郡小豆島町蒲生字東脇甲649-1

L = 233 m

至：小豆郡小豆島町蒲生字東脇甲958-1

道路幅員	L=12.0m
取合道床	A=8m
1号U型側溝(C)	L=13.4m
2号基礎コンクリート	L=13.4m
ブロック積	L=13.4m
2号ガードパイプ基礎	L=13.4m
ガードパイプ	L=13.4m

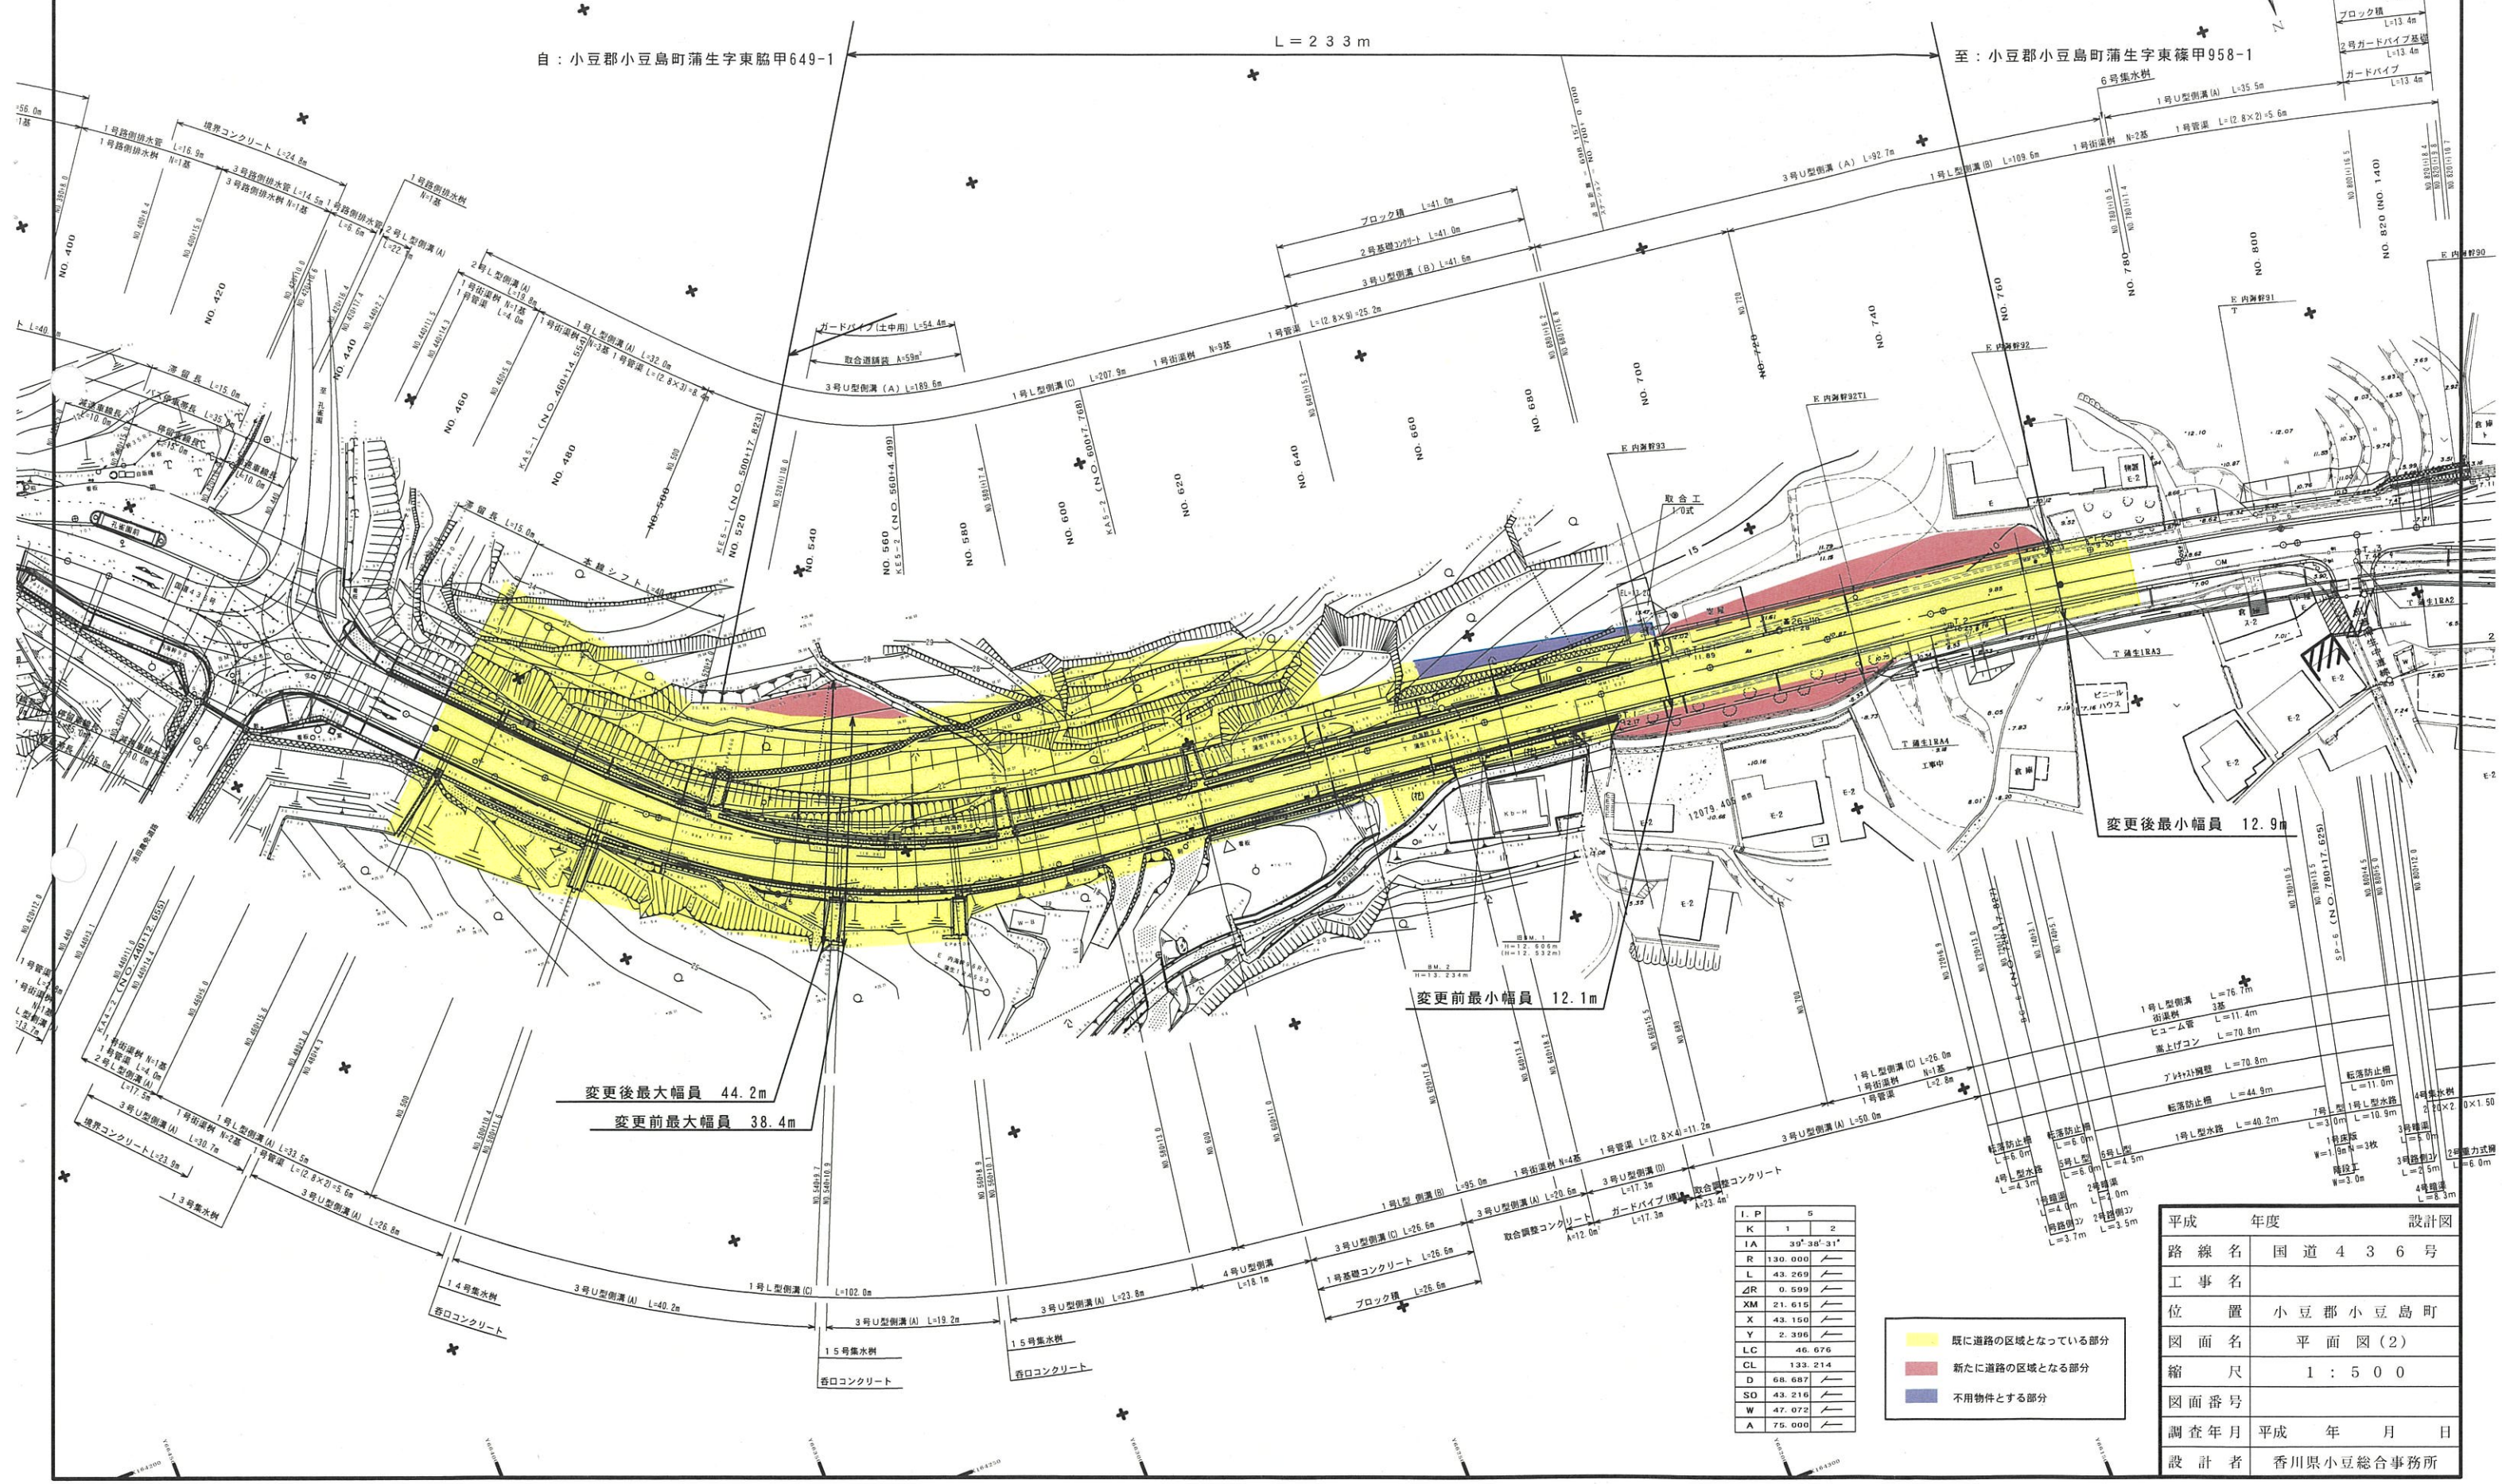

変更後最大幅員 44.2m

変更前最大幅員 38.4m

変更前最小幅員 12.1m

変更後最小幅員 12.9m

I.P	S
K	1
IA	39°36'31"
R	130.000
L	43.269
DR	0.599
XM	21.616
X	43.150
Y	2.396
LC	46.676
CL	133.214
D	68.687
SO	43.216
W	47.072
A	75.000

- 既に道路の区域となっている部分
- 新たに道路の区域となる部分
- 不用物件とする部分

平成	年度	設計図
路線名	国道436号	
工事名		
位置	小豆郡小豆島町	
図面名	平面図(2)	
縮尺	1:500	
図面番号		
調査年月	平成 年 月 日	
設計者	香川県小豆総合事務所	